

Č. smlouvy Objednatele: D25-00143
Č. investiční akce Objednatele: 0001772/21
Č. evidenční objednávky Objednatele:

SMLOUVA O DÍLO

uzavřená podle § 2586 a násl. zák. č. 89/2012 Sb., občanského zákoníku, v platném znění (dále jen „**Občanský zákoník**“)

1. SMLUVNÍ STRANY

Pražské služby, a.s.

se sídlem: Pod Šancemi 444/1, 190 00 Praha 9

zastoupená:

IČO: 60194120

DIČ: CZ60194120

Bank. spojení: Komerční banka a.s.

Číslo účtu: 7607091/0100

zapsaná v obchodním rejstříku vedeném Městským soudem v Praze, oddíl B, vložka 2432

(dále jen „**Objednatel**“)

a

LUBICON s.r.o.

se sídlem: Bubenská 1536, Praha 7, 170 00

zastoupená: Ludkem Labíkem, jednatelem společnosti

IČO: 27157202

DIČ: CZ27157202

Bankovní spojení: KB

Číslo účtu: 51-2569530267/0100

zapsaná v obchodním rejstříku vedeném v Praze, oddíl C, vložka 100644

(dále jen „**Zhotovitel**“; Objednatel a Zhotovitel společně dále jen „**Smluvní strany**“ nebo jednotlivě „**Smluvní strana**“).

2. ÚVODNÍ USTANOVENÍ

- 2.1. Objednatel zahájil výzvou k podání nabídek poptávkové řízení na zakázku s názvem „**Rekonstrukce HDV vč. elektroměrového rozvaděče**“ (dále jen „**Zakázka**“).
- 2.2. Nabídka Zhotovitele byla Objednatelem vyhodnocena pro plnění Zakázky jako ekonomicky nejvýhodnější.
- 2.3. Zhotovitel má zájem dílo za podmínek dohodnutých v této Smlouvě pro Objednatele provést a Objednatel má zájem za řádně provedené dílo zaplatit cenu uvedenou v nabídce Zhotovitele podané na Zakázku.

3. PŘEDMĚT SMLOUVY

- 3.1. Předmětem této smlouvy (dále jen „**Smlouva**“) je závazek Zhotovitele řádně provést na svůj náklad a nebezpečí pro Objednatele dílo vymezené v této

Smlouvě a ve výzvě k podání nabídek k poptávkovému řízení na Zakázku podle zadání a požadavků Objednatele. Dílem se rozumí **rekonstrukce a rozšíření rozvaděče RE a výměna hlavního domovního vedení („HDV“) a zajištění zřízení nových odběrných míst u místně příslušného provozovatele distribuční soustavy elektřiny - společnosti PREdistribuce, a.s. včetně veškerých úkonů spojených s podáním žádosti o připojení a uzavřením smlouvy o připojení** (dále jen „Dílo“).

- 3.2. Dílo zahrnuje úplné, funkční a bezvadné provedení všech dodávek, stavebních a montážních prací a konstrukcí, včetně zajištění potřebných materiálů a zařízení nezbytných pro řádné dokončení Díla a provedení všech činností souvisejících s dodávkou, stavebními pracemi a konstrukcemi, jejichž provedení je pro řádné dokončení Díla nezbytné. Vlastníkem Díla a všech jeho součástí je od počátku, nejpozději však od jejich zapracování do Díla, Objednatel.
- 3.3. Dílo bude provedeno dle projektové dokumentace č. 028-24 vypracované společností Josef OTTL, IČO:70046603, místem podnikání Svatý Jan 2, 256 01 Struhařov (dále jen „projektová dokumentace“), jež tvořila součást výzvy k podání nabídek k Zakázce a nyní přílohu č. 1 Smlouvy a je pro Zhotovitele závazná.
- 3.4. Zhotovitel prohlašuje, že se seznámil se stavem staveniště v místě provádění Díla, a že tento stav je plně vyhovující pro provedení Díla dle této Smlouvy, je s Dílem plně kompatibilní a nijak nebrání řádnému užívání Díla po jeho zhotovení. Pokud shledá jakékoliv závady, které by bránily řádnému provedení Díla, je povinen je bezodkladně sdělit Objednateli. Zhotovitel dále prohlašuje, že se plně seznámil s rozsahem, povahou a účelem provedení Díla, a že jsou mu známy veškeré technické, kvalitativní a jiné podmínky Díla.
- 3.5. Objednatel se za podmínek této Smlouvy zavazuje zaplatit Zhotoviteli za provedení úplného a bezvadného Díla úplatu ve výši uvedené v odst. 6.1 této Smlouvy, a to způsobem popsáním v čl. 7 této Smlouvy.

4. MÍSTO PLNĚNÍ

- 4.1. Místem provádění Díla: administrativní budova na par. č. 1901, k.ú. Košíře (728764), LV č. 1220, areál provozovny speciálních služeb ul. Ke Kotlářce 160/4, Praha 5.

5. TERMÍN PLNĚNÍ

- 5.1. Zhotovitel je povinen převzít staveniště a zahájit provádění Díla do 20 kalendářních dnů ode dne nabytí účinnosti Smlouvy, tj. uveřejnění Smlouvy v registru smluv.
- 5.2. Jednotlivé části Díla budou dokončeny v následujících lhůtách, počítaných ode dne zahájení provádění Díla dle čl. 5.1. Smlouvy.

a) rekonstrukce a rozšíření rozvaděče RE a výměna hlavního domovního vedení („HDV“), a to dle projektové dokumentace, nejpozději do 60 kalendářních dnů od zahájení provádění Díla.

b) zřízení nových odběrů u společnosti PREdistribuce, a.s., včetně všech souvisejících administrativních a technických úkonů, bude dokončeno nejpozději do 90 kalendářních dnů od zahájení provádění Díla.

6. CENA DÍLA

- 6.1. Cena za provedení Díla je stanovena smluvně a činí 487.361,- Kč bez DPH (slovy: čtyřistaosmdesátšedmtisíctřistašedesátjedna korun českých; dále jen „**Cena Díla**“). Cena Díla je stanovena dle položkového rozpočtu, který tvoří Přílohu č. 2 této Smlouvy. Zhotovitel prohlašuje, že Cena Díla je pevná a konečná a zahrnuje veškeré náklady a výdaje Zhotovitele související s provedením Díla.
- 6.2. Součástí sjednané Ceny Díla jsou veškeré věci, výrobky, práce nebo služby či jiné plnění, potřebné pro řádné a úplné provedení Díla, a to včetně dopravy do místa plnění. Pro tyto věci, výrobky, práce nebo služby či jiné plnění platí, že jsou součástí sjednané Ceny Díla bez ohledu na to, zda jsou uvedeny v rozpočtu Díla či nikoliv.
- 6.3. K Ceně Díla bude připočtena DPH dle platných právních předpisů ve výši ke dni uskutečnění zdanitelného plnění. Dnem uskutečnění zdanitelného plnění je den protokolárního předání Díla formou potvrzeného předávacího protokolu „**Předání a převzetí dokončeného Díla**“ v souladu s čl. 9.3. této Smlouvy.

7. PLATEBNÍ PODMÍNKY

- 7.1. Cena za řádně provedené Dílo bude hrazena na základě jediné faktury s náležitostmi daňového dokladu vystavené Zhotovitelem po řádném dokončení a předání Díla a podepsání předávacího protokolu dle odst. 9.3. této Smlouvy. Předávací protokol bude nedílnou součástí vystavené faktury.
- 7.2. Faktura musí mít náležitosti daňového dokladu dle zákona č. 235/2004 Sb., o dani z přidané hodnoty, ve znění pozdějších předpisů (dále jen „Zákon o DPH“). Mimo zákonné náležitosti musí faktura dále obsahovat:
- číslo Smlouvy;
 - datum vystavení a splatnosti faktury;
 - číslo faktury;
 - předmět a datum poskytnutí plnění;
 - identifikační údaje Smluvních stran včetně bankovního spojení;
 - celkovou fakturovanou částku bez DPH, částku DPH a konečnou částku s DPH.

- 7.3. Datum splatnosti faktury bude činit minimálně 30 dnů ode dne jejího doručení Objednateli. Faktura bude Objednateli zaslána ve formátu .PDF na e-mailovou adresu: faktury@psas.cz.
- 7.4. Objednatel si vyhrazuje právo vrátit Zhotoviteli do data její splatnosti fakturu, pokud (i) nebude obsahovat veškeré údaje vyžadované závaznými právními předpisy ČR a/nebo touto Smlouvou, (ii) bude obsahovat jakékoli nesprávné údaje nebo budou některé údaje scházet. V případě vrácení faktury platí, že Objednatel není povinen tuto fakturu uhradit a nová doba splatnosti faktury začne běžet až doručením řádně opravené faktury Objednateli.

Zhotovitel výslovně prohlašuje, že:

- není nespolehlivým plátcem ve smyslu § 106a Zákona o DPH;
- bankovní účet Zhotovitele, na který budou ze strany Objednatele hrazeny jakékoli platby dle této Smlouvy, je a bude účet, který je řádně veden v registru bankovních účtů plátců DPH;
- neexistují důvody, na základě kterých by se Objednatel stal nebo mohl stát ručitelem za daňovou povinnost Zhotovitele vzniklou z titulu DPH vyúčtovaného Objednatelem v souvislosti s placením Ceny Díla dle této Smlouvy.

8. PODMÍNKY PROVEDENÍ DÍLA

- 8.1. Zhotovitel se zavazuje provést Dílo vlastním jménem, na svůj náklad, na vlastní nebezpečí a v souladu s touto Smlouvou. Zhotovitel na sebe ve smyslu ustanovení § 1765 odst. 2 a § 2620 odst. 2 Občanského zákoníku přebírá nebezpečí změny okolností.
- 8.2. Zhotovitel je povinen postupovat při provádění Díla s potřebnou odbornou péčí a podle příkazů a podkladů Objednatele. Zhotovitel je povinen s využitím potřebné odborné péče přezkoumat veškeré příkazy a podklady Objednatele a písemně Objednatele upozornit na případnou nevhodnost těchto příkazů či podkladů. Pokud Zhotovitel Objednatele na nevhodnost jeho příkazů či podkladů písemně bez zbytečného odkladu neupozorní, odpovídá Zhotovitel za veškeré případné vady a škodu způsobenou provedením těchto příkazů či podkladů Objednatele.
- 8.3. Zhotovitel je povinen při realizaci Díla dodržovat veškeré relevantní právní předpisy České republiky, příslušné technické normy vč. harmonizovaných evropských norem a bezpečnostní předpisy, veškeré zákony a jejich prováděcí vyhlášky, které se týkají jeho činnosti. Pokud porušením těchto předpisů vznikne jakákoliv škoda, nese veškeré vzniklé náklady Zhotovitel.
- 8.4. Zhotovitel se zavazuje před začátkem poskytování plnění kontaktovat zástupce pro oblast BOZP, seznámit se v místě plnění se všemi riziky, podle těchto rizik a druhu vykonávané práce se na vlastní náklady plně vybavit odpovídajícími

osobními ochrannými pracovními prostředky a Objednatele písemně upozornit na všechny okolnosti, které plněním této Smlouvy mohou v místě plnění ovlivnit bezpečnost a hygienu práce, bezpečnost technických zařízení a objektů, požární ochranu a ochranu životního prostředí.

- 8.5. Zhotovitel je povinen vést ode dne předání a převzetí staveniště montážní deník, do kterého zapisuje všechny podstatné skutečnosti týkající se prováděného Díla. Zápisy do montážního deníku se provádí v originále a dvou kopiích v čitelné a přehledné formě.
- 8.6. Zhotovitel není oprávněn provádět Dílo nebo jeho část prostřednictvím subdodavatele nebo třetí osoby bez předchozího písemného souhlasu Objednatele. Zhotovitel je dále povinen koordinovat činnost všech subdodavatelů v souvislosti s prováděním Díla, tak, aby nedocházelo k prodávám s provedením Díla a Dílo bylo řádně a včas dokončeno. V opačném případě odpovídá Zhotovitel Objednateli za způsobenou škodu.
- 8.7. Zhotovitel odpovídá za případné škody na majetku Objednatele, popř. jiných subjektů, a to i v souvislosti s realizací prací subdodavatelů. Zhotovitel je povinen bez zbytečného odkladu tuto škodu odstranit a není-li to možné, tak finančně uhradit. Veškeré náklady s tím spojené nese Zhotovitel.
- 8.8. Zhotovitel je povinen uzavřít a po celou dobu trvání této Smlouvy a dále nejméně po dobu záruční doby podle čl. 11 této Smlouvy udržovat pojistnou smlouvu na škodu (včetně škody způsobené pracovníky Zhotovitele) způsobenou třetím osobám a Objednateli s limitem pojistného plnění alespoň na částku ve výši 500.000,- Kč. Zhotovitel je povinen do tří (3) dnů od doručení výzvy Objednatele předložit Objednateli aktuální doklad o pojištění odpovědnosti za škodu dle předchozí věty tohoto článku. Zhotovitel je dále povinen zajistit Dílo proti případné krádeži a dalším škodám, které na Díle mohou vzniknout.
- 8.9. Objednatel je oprávněn nařídit Zhotoviteli přerušování prací na provádění Díla, je-li ohrožena bezpečnost a zdraví pracovníků nebo jiných osob, vznikla-li škoda, nebo její vznik hrozí nebo jedná-li Zhotovitel proti zájmům Objednatele.
- 8.10. Zhotovitel je povinen zajistit úklid a likvidaci všech odpadů ze své činnosti dle příslušných závazných předpisů a nařízení. O jeho předání bude sepsán zápis do montážního deníku. Zhotovitel bude průběžně odvážet a likvidovat odpady vzniklé jeho činností. Zhotovitel je povinen při provádění Díla respektovat právní předpisy ČR o odpadech, ochraně životního prostředí a předpisy související v platném znění, případně dle pokynů Objednatele. Veškeré náklady z těchto činností jdou k tíži Zhotovitele.
- 8.11. Objednatel se zavazuje poskytnout součinnost při realizaci Díla ve formě zpřístupnění dotčených částí provozu, zajištění vjezdu vozidel, povolení vstupu do areálu pro osoby určené Zhotovitele.

- 8.12. Zhotovitel je při realizaci Díla povinen postupovat tak, aby v průběhu realizace Díla došlo pouze k minimálnímu a nezbytně nutnému omezení provozu Objednatele.
- 8.13. Zhotovitel je při plnění Smlouvy povinen zajistit dodržování pracovně-právních předpisů (zákoník práce a zákon o zaměstnanosti) a z nich vyplývajících povinností zejména ve vztahu k odměňování zaměstnanců, dodržování délky pracovní doby, dodržování délky odpočinku, zaměstnávání cizinců a dodržování podmínek bezpečnosti a ochrany zdraví při práci, a to pro všechny osoby, které se budou na plnění předmětu veřejné zakázky podílet. Objednatel bude současně vyžadovat řádné a včasné plnění finančních závazků vůči všem účastníkům dodavatelského řetězce podílejícím se na plnění veřejné zakázky.
- 8.14. Zhotovitel je povinen provést výchozí revizi, kterou následně předá Objednateli.
- 8.15. Zhotovitel je oprávněn místo plnění odpojit od dodávek elektrické energie pouze v době od pátek 14:00 hod. do pondělí 6.00 hod.

9. PŘEDÁNÍ DÍLA

- 9.1. Zhotovitel splní svůj závazek provést Dílo jako celek jeho řádným dokončením, protokolárním předáním a převzetím Objednateli v místě plnění. Okamžikem podpisu předávacího protokolu dochází k přechodu nebezpečí škody na Díle na Objednatele.
- 9.2. Dílo, které vykazuje vady a nedodělky, a to i jakékoliv drobné vady či nedodělky, které samy o sobě ani ve spojení s jinými nebrání užívání Díla funkčně nebo esteticky, ani jeho užívání podstatným způsobem neomezují, není řádně dokončené Dílo a Objednatel není povinen Dílo převzít. Objednatel je oprávněn, nikoliv však povinen, Dílo převzít s vadami či nedodělkami.
- 9.3. Dílo bude předáno Objednateli na základě předávacího protokolu „**Předání a převzetí dokončeného Díla**“. Zhotovitel zašle písemnou výzvu Objednateli k převzetí Díla minimálně tři (3) pracovní dny předem spolu s návrhem předávacího protokolu.
- 9.4. Dílo se má za řádně předané Objednateli pouze v tom případě, že předávací protokol obsahuje prohlášení Objednatele, že Dílo přijímá. Součástí Díla je i provedení veškerých zkoušek předepsaných Objednatelem, příslušnými předpisy nebo platnými normami, které provede Zhotovitel na své náklady. Během přijímacího řízení provede Zhotovitel školení personálu Objednatele.
- 9.5. V případě zjištění jakýchkoliv vad v průběhu předávání Díla je Objednatel oprávněn přijímací řízení přerušit, vyhotovit seznam zjištěných vad s termíny jejich odstranění a po kontrole odstranění vad v přijímacím řízení pokračovat v náhradním termínu stanoveném Objednatelem. Nebude-li termín odstranění vad a nedodělků stanoven Objednatelem v seznamu zjištěných vad, zavazuje

se Zhotovitel vytčené vady či nedodělky odstranit nejpozději do 10 kalendářních dnů ode dne vyhotovení seznamu zjištěných vad.

- 9.6. Zhotovitel je povinen převést na Objednatele vlastnické právo a zároveň předat Objednateli spolu s Dílem také příslušnou dodavatelskou a technickou dokumentaci (2 paré v tištěné podobě a současně v elektronické podobě na přenosném USB disku nebo přes internetový portál určený k ukládání a vyzvedávání souborů) v relevantních formátech (*.dwg, *.docx, *.xlsx a dále vše ještě

v *.pdf) a to zejména:

- Dokumentaci skutečného provedení
- návod k obsluze a údržbě technologických zařízení
- atesty materiálů a výrobků, použitých na zhotovení Díla;
- elektro revize zařízení
- protokoly o provedených zkouškách
- prohlášení o shodě
- doklad o ekologické likvidaci odpadu vzniklého při realizaci Díla
- montážní deník
- zápis o poučení Objednatele ve smyslu ČSN 331310 ed 2 a doporučení ESČ č. ČEZ 330494 o bezpečném používání el. instalace laiky

- 9.7. Nejpozději ke dni předání a převzetí Díla je Zhotovitel povinen upravit a vyklidit staveniště, odstranit zařízení staveniště a prostory staveniště předat zpět Objednateli. Zároveň je povinen nejpozději v této lhůtě kvalifikovaně opravit veškeré případné škody vzniklé v souvislosti s realizací Díla. Nevyklizení a řádné nepředání prostor staveniště a neprovedení řádných oprav dle tohoto odstavce může být důvodem k nepřevzetí Díla.

10. SMLUVNÍ SANKCE A NÁHRADA ŠKODY

- 10.1. Smluvní strany se dohodly na těchto smluvních sankcích:

- 10.1.1. Při nedodržení sjednaného termínu provedení Díla nebo jeho části dle čl. 5 této Smlouvy uhradí Zhotovitel Objednateli smluvní pokutu ve výši 500,- Kč za každý započatý den prodlení s provedením Díla.
- 10.1.2. Při nedodržení termínu odstranění reklamované vady podle odst. 11.3 této Smlouvy uhradí Zhotovitel Objednateli smluvní pokutu ve výši 500,- Kč za každý započatý den prodlení s odstraněním vady.
- 10.1.3. V případě, že Zhotovitel poruší ustanovení článku 8.15 této smlouvy, a provede odpojení místa plnění od dodávek elektrické energie mimo povolený časový rozsah (tj. mimo dobu od pátku 14:00 hod. do pondělí 6:00 hod.), zavazuje se uhradit Objednateli smluvní pokutu ve výši 10 000,- Kč za každé jednotlivé porušení tohoto ustanovení.

- 10.1.4. V případě, že Zhotovitel pověří provedením Díla nebo jeho části subdodavatele nebo třetí osobu bez předchozího písemného souhlasu Objednatele, je povinen zaplatit Objednateli smluvní pokutu 5.000 Kč, a to za každý jednotlivý případ.
- 10.1.5. V případě, že Zhotovitel nebude mít sjednáno pojištění odpovědnosti za škodu Objednateli, je povinen zaplatit Objednateli smluvní pokutu 7.000 Kč, a to za každý jednotlivý případ.
- 10.1.6. V případě, že Zhotovitel, pracovník Zhotovitele nebo jeho subdodavatelé poruší při provádění Díla zásady BOZP, je Objednatel oprávněn účtovat Zhotoviteli smluvní pokutu ve výši 500 Kč za každý zjištěný případ porušení.
- 10.1.7. V případě, že Zhotovitel nesplní povinnost vyklidit staveniště dle odst. 9.7 této Smlouvy, je povinen zaplatit Objednateli smluvní pokutu 500,- Kč za každý i započatý den prodlení se splněním této povinnosti.
- 10.1.8. Při nedodržení termínu splatnosti faktur zaplatí Objednatel Zhotoviteli smluvní úroky z prodlení ve výši 0,05 % z dlužné částky za každý započatý den prodlení s úhradou dlužné částky.
- 10.2. Zhotovitel svým podpisem této Smlouvy prohlašuje a potvrzuje, že souhlasí s výší smluvní pokuty dle odst. 10.1 výše, že výše smluvní pokuty je přiměřená se zřetelem ke škodě, která Objednateli vznikne v případě prodlení Zhotovitele s dokončením Díla s ohledem na nezbytné omezení provozu v areálu Objednatele, a že sjednaná smluvní pokuta je v souladu s dobrými mravy.
- 10.3. Zaplacením smluvní pokuty není dotčeno právo Objednatele na náhradu škody v celé výši.
- 10.4. Objednatel je oprávněn provést zápočet svého nároku na zaplacení smluvní pokuty proti nároku Zhotovitele na zaplacení Ceny Díla nebo jeho části. Zároveň je Objednatel oprávněn pozastavit placení Ceny Díla při porušení povinností Zhotovitele, které nebude odstraněno ani v přiměřené lhůtě.

11. PRÁVA Z VADNÉHO PLNĚNÍ A ZÁRUKA ZA JAKOST

- 11.1. Zhotovitel prohlašuje, že Dílo nemá žádné věcné nebo právní vady. Zhotovitel poskytuje záruku za jakost Díla, tj. že Dílo bude po dobu záruky ode dne předání způsobilé k bezvadnému užívání a současně Zhotovitel odpovídá za veškeré vady, jež má Dílo v době jeho předání a převzetí nebo které byly zjištěné v záruční době.
- 11.2. Na Dílo se vztahuje záruka v délce 48 měsíců ode dne protokolárního předání Díla, tj. ode dne podpisu předávacího protokolu dle odst. 9.3 této Smlouvy poslední Smluvní stranou. Předávací protokol slouží zároveň jako záruční list. Zhotovitel se zavazuje, že během doby záruky provede bezplatnou opravu všech závad, které v záruční době vznikly.

- 11.3. Veškeré reklamované závady budou odstraněny podle volby Objednatele bez zbytečného odkladu v nejkratší možné lhůtě. Nejzazší lhůta pro vyřízení reklamace činí 20 dnů ode dne doručení oznámení o reklamaci. Havarijní závady musí být Zhotovitelem odstraněny nejpozději do 48 hodin od jejich nahlášení Zhotoviteli. Za havarijní závady budou považovány takové závady, které mohou vyvolat riziko ohrožení života a zdraví osob nebo mohou vyvolat riziko vzniku dalších škod na majetku Objednatele nebo třetích osob, a které proto vyžadují naléhavé provedení opravy. Objednatel při nahlášení havarijní závady Zhotoviteli označí závadu jako havarijní.
- 11.4. Pokud je Zhotovitel v prodlení s odstraněním reklamované vady po dobu delší 14 dnů má Objednatel právo zajistit si na náklady Zhotovitele k odstranění vad jinou osobou a tyto náklady požadovat po Zhotoviteli. Tímto postupem Objednatele není odpovědnost Zhotovitele ani poskytnutá záruční doba Zhotovitelem nijak dotčena.
- 11.5. Smluvní strany sjednávají, že Objednatel není povinen při převzetí ani co nejdříve po převzetí Díla od Zhotovitele uskutečnit jeho prohlídku za účelem zjištění vad Díla. Smluvní strany se dohodly, že vyloučení této povinnosti jakož i ostatních povinností Objednatele podle ustanovení § 2103, § 2104, § 2112 a § 2618 Občanského zákoníku nemá žádný vliv na odpovědnost Zhotovitele za vady Díla, které budou uplatněny Objednatelem vůči Zhotoviteli kdykoli v průběhu záruční doby a na povinnost Zhotovitele tyto vady odstranit.
- 11.6. Záruční doba neběží po dobu, po kterou nebude možno předmět Díla užívat pro vady Díla, za které Zhotovitel odpovídá. Pro ty části Díla, které byly v důsledku oprávněné reklamace Objednatele Zhotovitelem opraveny, běží záruční doba opětovně od počátku ode dne provedení reklamační opravy, v délce záruky za celé Dílo.
- 11.7. Nároky z odpovědnosti za vady se nedotýkají nároků na náhradu škody nebo na smluvní pokutu.

12. PŘEDČASNÉ UKONČENÍ SMLOUVY

- 12.1. Tato Smlouva může být předčasně ukončena písemnou dohodou Objednatele a Zhotovitele.
- 12.2. Objednatel je oprávněn odstoupit od této Smlouvy v případě, že:
- 12.2.1. Zhotovitel je v prodlení se zahájením Díla o dobu delší než 5 kalendářních dnů;
 - 12.2.2. Zhotovitel je v prodlení s provedením Díla nebo jeho dílčí části dle čl. 5 této Smlouvy o dobu delší než 5 kalendářních dnů;
 - 12.2.3. Zhotovitel zjistí při provádění Díla skryté překážky, které mu znemožňují provedení Díla dohodnutým způsobem a nedojde-li mezi Smluvními stranami k dohodě o změně Díla;

- 12.2.4. Zhotovitel na sebe podal insolvenční návrh, nebo na majetek Zhotovitele je prohlášen úpadek, nebo pokud byl návrh na prohlášení konkurzu zamítnut pro nedostatek majetku, nebo vstoupí-li Zhotovitel do likvidace;
- 12.2.5. Zhotovitel při provádění Díla hrubě nebo opakovaně porušuje předpisy BOZP, předpisy o požární ochraně nebo předpisy o ochraně přírody a životního prostředí;
- 12.2.6. Zhotovitel provádí Dílo nebo jeho část prostřednictvím subdodavatele bez předchozího písemného souhlasu Objednatele;
- 12.2.7. Zhotovitel provádí Dílo nebo jeho část osobami, které dle příslušných právních předpisů nejsou odborně způsobilé či oprávněné k výkonu takové práce (zejména osoby bez platného povolení k zaměstnání a bez platného povolení k pobytu) nebo Zhotovitel při provádění Díla umožňuje výkon nelegální práce;
- 12.2.8. Zhotovitel se stane nespolehlivým plátcem DPH;
- 12.2.9. Zhotovitel poruší jinou povinnost vyplývající mu z této Smlouvy nebo z příslušných právních předpisů a ani přes písemnou výzvu Objednatele v přiměřené lhůtě stanovené Objednatelem v této výzvě nezjedná nápravu.
- 12.3. Odstoupením od Smlouvy Smlouva zaniká. Odstoupením ani jiným způsobem ukončení Smlouvy však nezanikají:
 - 12.3.1. nároky na náhradu škody vzniklé porušením této Smlouvy;
 - 12.3.2. nároky vyplývající z odpovědnosti za vady Díla, včetně poskytnuté záruky za jakost Díla a nároků z ní vyplývajících;
 - 12.3.3. nároky na zaplacení smluvních pokut dle této Smlouvy;
 - 12.3.4. ujednání o povinnosti mlčenlivosti, důvěrnosti a ochraně důvěrných informací;
 - 12.3.5. ujednání týkající se takových práv a povinností, z jejichž povahy vyplývá, že mají Smluvní strany zavazovat i po skončení účinnosti této Smlouvy.
- 12.4. Odstoupení od Smlouvy je účinné okamžikem doručení písemného oznámení o odstoupení ze strany Objednatele Zhotoviteli.
- 12.5. Žádná Smluvní strana nesmí od Smlouvy odstoupit ani ji ukončit jinak než způsobem a z důvodů výslovně upravených ve Smlouvě. Smluvní strany tímto vylučují všechna ustanovení právních předpisů, jež zakládají právo kterékoli ze Smluvních stran ukončit Smlouvu z jiných důvodů než z těch výslovně uvedených ve Smlouvě.

13. ZÁVĚREČNÁ UJEDNÁNÍ

- 13.1. Komunikace mezi Smluvními stranami bude probíhat prostřednictvím oprávněných osob, jejichž funkce jsou uvedeny v Příloze č. 3 této Smlouvy. Písemné úkony, sdělení, oznámení, žádosti, předávání informací apod. mezi Smluvními stranami mohou být učiněny pouze písemně prostřednictvím doporučené poštovní zásilky, kurýrní službou, osobním předáním nebo e-mailem. Změna kontaktních osob uvedených v Příloze č. 3 této Smlouvy může být oznámena ostatním Smluvním stranám písemně či emailem bez nutnosti uzavírat dodatek k této Smlouvě.
- 13.2. Smluvní strany sjednávají, že Zhotovitel není oprávněn bez předchozího písemného souhlasu Objednatele zadržet žádnou dokumentaci dle Smlouvy ani žádné jiné věci, které získal do své moci v souvislosti s plněním Smlouvy.
- 13.3. Zhotovitel není oprávněn bez předchozího písemného souhlasu Objednatele započíst jakoukoli pohledávku anebo její část, jež mu za Objednatelem na základě této Smlouvy vznikne, a to proti jakékoli pohledávce Objednatele za Zhotovitelem. Objednatel je oprávněn kdykoli provést zápočet svých pohledávek za Zhotovitelem proti jakýmkoli (i nesplatným) pohledávkám Zhotovitele za Objednatelem.
- 13.4. Zhotovitel není oprávněn bez předchozího výslovného souhlasu Objednatele zastavit jakoukoli pohledávku, která mu na základě této Smlouvy za Objednatelem vznikne.
- 13.5. Zhotovitel je oprávněn postoupit pohledávky za Objednatelem z této Smlouvy jen s předchozím písemným souhlasem Objednatele.
- 13.6. Ostatní práva a povinnosti Smluvních stran jsou upraveny Všeobecnými nákupními podmínkami Objednatele, které tvoří Přílohu č. 4 této Smlouvy a jsou její nedílnou součástí. Označením „Dodavatel“ ve Všeobecných nákupních podmínkách se pro účely této Smlouvy rozumí Zhotovitel dle této Smlouvy a označením „PS“ ve Všeobecných nákupních podmínkách se rozumí Objednatel dle této Smlouvy. Zhotovitel prohlašuje, že se před podpisem této Smlouvy se Všeobecnými nákupními podmínkami Objednatele seznámil a souhlasí s nimi. V případě rozporu mezi ustanoveními této Smlouvy a Všeobecných nákupních podmínek mají přednost ustanovení této Smlouvy.
- 13.7. Smlouva se uzavírá s platností ode dne jejího podpisu oběma Smluvními stranami a účinností od okamžiku uveřejnění v registru smluv dle zákona č. 340/2015 Sb., o registru smluv, v platném znění.
- 13.8. Vztahy vznikající z této Smlouvy jsou obchodními vztahy a řídí se především Občanským zákoníkem.
- 13.9. V případě, že některé ustanovení této Smlouvy je nebo se stane v budoucnu neplatným, neúčinným či nevymahatelným nebo bude-li takovým příslušným orgánem shledáno, zůstávají ostatní ustanovení této Smlouvy v platnosti

Č. smlouvy Objednatele: D25-00143
Č. investiční akce Objednatele: 0001772/21
Č. evidenční objednávky Objednatele:

a účinnosti, pokud z povahy takového ustanovení nebo z jeho obsahu anebo z okolností, za nichž bylo uzavřeno, nevyplývá, že je nelze oddělit od ostatního obsahu této Smlouvy. Smluvní strany se zavazují nahradit neplatné, neúčinné nebo nevymahatelné ustanovení této Smlouvy ustanovením jiným, které svým obsahem a smyslem odpovídá nejlépe ustanovení původnímu a této Smlouvě jako celku.

13.10. Smlouva může být měněna a doplňována pouze písemnými číslovanými dodatky podepsanými oběma Smluvními stranami.

13.11. Nedílnou součástí Smlouvy jsou následující přílohy:

Příloha č. 1 Projektová dokumentace

Příloha č. 2 Položkový rozpočet (zřízení nových odběrů a elektroinstalace)


Příloha č. 3 Seznam funkcí kontaktních osob

Příloha č. 4 Všeobecné nákupní podmínky Objednatele

13.12. Smluvní strany si Smlouvu přečetly, s jejím obsahem souhlasí, což stvrzují níže svými vlastnoručními podpisy.

v Praze _____ dne 24.10.2025


Za Objednatele:

 

Jméno: Luděk Labík
Funkce: Jednatel společnosti

v Praze _____ dne 24.10.2025

Za Zhotovitele:

 

Jméno: _____
Funkce: _____


Č. smlouvy Objednatele: D25-00143
Č. investiční akce Objednatele: 0001772/21
Č. evidenční objednávky Objednatele:

Příloha č. 1 – Projektová dokumentace (samostatná příloha)



osazení stávajících rozvaděčů v prostoru schodišťové chodby

osazení stávající skříně SP (PRE)

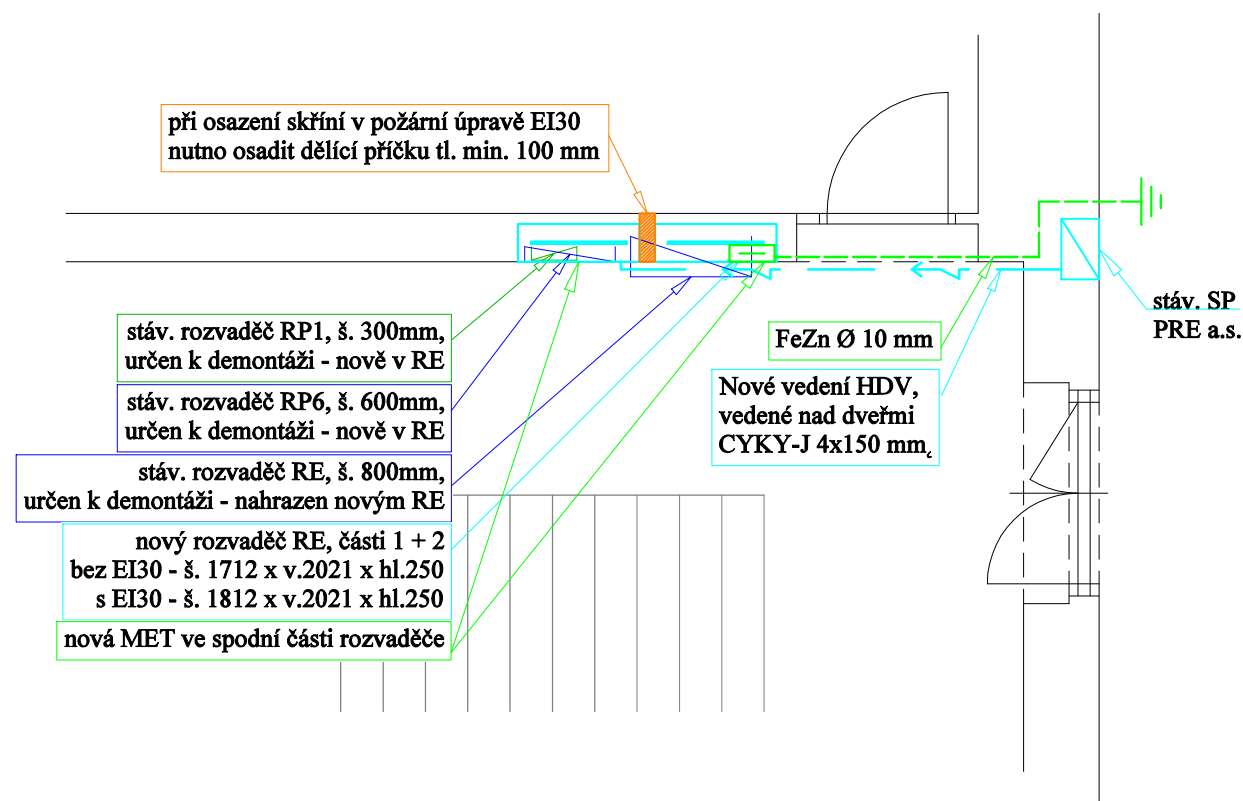


Schématické umístění stávajících rozvaděčů RP1, RP6 a RE určených k demontáži a osazení nového rozvaděče RE, vč. napojení HDV ze stáv. přípojkové skříně PRE. (zakresleno v měřítku 1:50, rozměry stavby jsou však pouze odhadnuty dle fotek a dlažby 300x300mm)


Provozní soustava:

Stávající obvody - 3+PEN, 50Hz, 400/230V, TN-C



Nové obvody - 3+NPE, 50Hz, 400/230V, TN-C-S

Ochrana před nebezpečným dotykovým napětím je navržena automatickým odpojením od zdroje, ochranným pospojováním a proudovými chrániči.

 

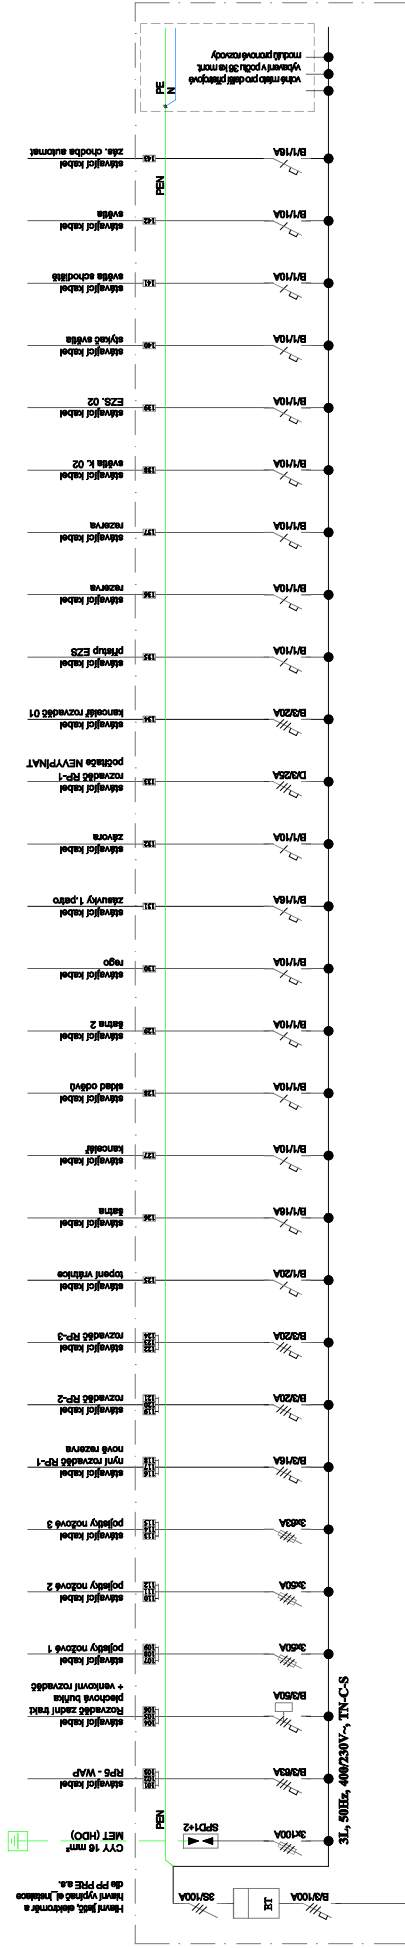

Rozvodnice pro ostatní objektová zařízení

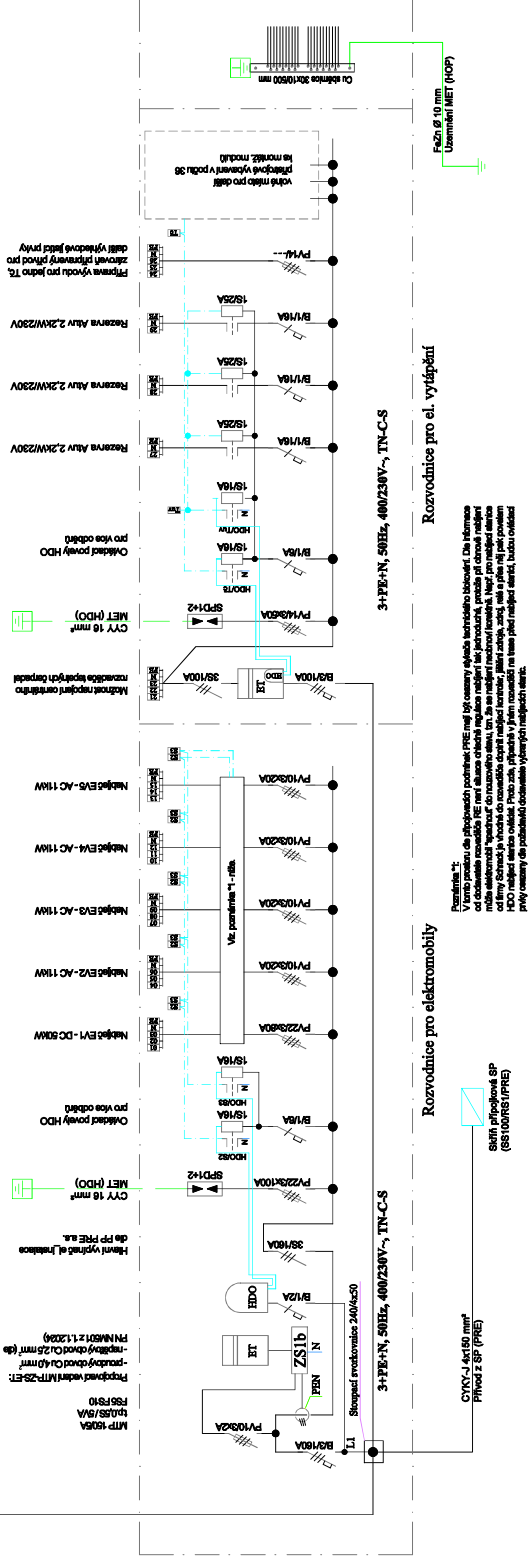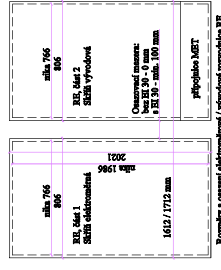

Josef Ottl

Svatý Jan 2,
256 01 Struhařov, ČR

Mobil:

E-mail

Akce: **Rekonstrukce HDV vč. elektroměrového rozvaděče v areálu
provozovny speciálních služeb, Ke Kotelářce 160/4, Praha 5**

Investor: Pražské služby a.s.,
Pod Šancemi 444/1, 190 00 Praha 9 - Vysočany

Zak. číslo: 028-24

Projektant profese:

Autorizace elektro:

Paré č.

D.1.4.5 – Zařízení silnoprůdové elektrotechniky

Seznam příloh k projektu:

- 1) Technická zpráva elektroinstalace
 Příloha TZ č.1 - Měření proudu
- 2) Výkresová část: **E1** - osazení RE v 1.np a trasa HDV od SP
 E2 - rozvodnice RE

Svatý Jan:
prosinec 2024

Vypracoval:

Technická zpráva elektroinstalace

Úvod

Určení třídy vyhrazeného elektrického zařízení dle zákona č. 250/2021 Sb. a nařízení vlády č. 190/2022 Sb. – dle §4 odstavec 2 nařízení vlády č. 190/2022, **se jedná o zařízení II. Třídy.**

Výchozí podklady:

Podkladem pro zpracování projektové dokumentace rekonstrukce HDV a rozvaděče RE byla osobní prohlídka v místě instalace, pořízené fotografie a požadavky investora.

Projektová dokumentace je zpracována v rozsahu prováděcího projektu, v souladu s platnými normami ČSN.

Předmětem projektu je pouze rekonstrukce a rozšíření rozvaděče RE a výměna hlavního domovního vedení (HDV). Projekt se nezaobírá žádnými novými rozvody v objektu ani areálu (osvětlení, zásuvky, technologie, ...).

Základní údaje:

Provozní soustava:

Stávající obvody a přívod do RE: **3+PEN, 50 Hz, 400/230 V~, TN-C**

Nové rozvody: **3+NPE, 50 Hz, 400/230 V~, TN-S**

Ochrana před nebezpečným dotykovým napětím je navržena dle ČSN 33 2000-4-41 ed.3*, ČSN 33 2000-5-54 ed.3* a norem ČSN souvisejících, tj. ochranou automatickým odpojením od zdroje, ochranným pospojováním a proudovými chrániči.

V objektu bude provedeno pospojování dle ČSN 33 2000-4-41 ed.3*.

Ochrana před přepětím:

Ochrana před přepětím je dle stanovených ochranných opatření řešena osazením kombinované přepětíové ochrany tř. SPD 1+2 v hlavní rozvodnici objektu – RE, jednotlivě za každým elektroměrným zařízením daného odběru.

Pro ochranu elektronických zařízení (PC, Tv, internet apod.) budou vybrané napájecí zásuvky výhledově osazeny s vestavěnými svodiči přepětí třídy SPD 3.

Hlavní uzemňovací svorka domu - MET (dříve HOP):

V souladu s požadavky ČSN 33 2000-4-41 ed.3*, ČSN 33 2000-5-54 ed.3* se v objektu zřídí hlavní uzemňovací svorka MET (dříve HOP). Tato svorka (přípojnice) bude instalována v dolním prostoru vývodové části rozvaděče RE. V tomto místě musí být proveden vývod zemnicího vedení FeZn Ø 10 mm, vyvedený z nově zřízeného zemnicího bodu vně objektu. Na tuto svorkovnici se připojí: vývod z uzemňovací soustavy, ochranný vodič sítě NN z kabelu přípojky, výstup ze svodičů přepětí všech kabelových přípojek (NN, SLP) atd. Ke všem svorkám ochranného pospojování musí být umožněn přístup.

Vnější vlivy (druh prostředí):

Dle ČSN 33 2000-5-51 ed.3* a norem ČSN souvisejících.

Všechny místnosti objektu – stávající.

Prostor s osazeným rozvaděčem RE - stávající **AA5, AB5, AD1, AE1 a AF1** - prostor normální.

Mimo objekt - **AA7, AB8, AD1, AE4 a AF2** - prostory nebezpečné.

Energetická bilance:

Celkový uvažovaný instalovaný příkon areálu Pražských služeb: **Pi = 203,60 kW**
z toho:

- a) stávající zařízení objektů / stávající odběr, dle měření provedeného ve dnech 3.12.2024 cca 9:30 až 4.12.2024 cca 8:00 hod., specializovanou firmou PhDr. Luboš Doksanský, Praha 8 – naměřeno dle fáze (L1-L3) max. 50 až 80A (viz. příloha). Naměřený proud odpovídá příkonu objektu cca **53 kW** (při lepším rozfázování stávajícího zařízení v objektu by bylo pravděpodobně možné snížení hodnoty hlavního jističe). Nyní s mírnou rezervou vyhovuje stávající hlavní jistič pře elektroměrem – **B/3/100A – přímé měření.**
- b) nový odběr pro elektronabíjení, požadováno 50 kW DC + 44 kW AC = 96 kW
Celkový výpočtový proud elektronabíjení $I_{vc} = 142,81 \text{ A}$
Jistič před elektroměrem **B/3/160A – nepřímé měření s MTP 150/5A, t.p. 0,5S/5VA.**
- c) Nový odběr elektrovytápění tepelnými čerpadly, požadováno 48kW
Instalována rezerva pro napojení 3x tzv á 2,2kW = 6,6kW. Celkově osazeno 54,6kW
Celkový výpočtový proud elektrovytápění $I_{vc} = 82,95 \text{ A}$
Jistič před elektroměrem **B/3/100A – přímé měření.**

Celkový soudobý příkon areálu - při uvažované soudobosti 0,8

$$P_{sc} = (53,00 + 96,00 + 54,60) \times 0,8 = 203,60 \times 0,85 = 168,99 \text{ KW}$$

Celkový výpočtový proud areálu $I_{vc} = 256,74 \text{ A}$

Osazené pojistky v distribuční SP (PRE) - **315A / 3**

Investor požádá místně působícího dodavatele elektřiny (PRE a.s.) na místě příslušném kontaktním místě o zřízení nových odběrů, uzavře s ním dle zákona č. 262/2002 Sb. smlouvu a po zaplacení příslušného připojovacího poplatku bude zřízení nových odběrů realizováno, pokud smlouva nestanoví jinak.

Rozvaděč RE:

Přístrojová náplň rozvodnice "RH" je navržena z výrobní řady firmy Schrack. Tato bude osazena v zápusné, oceloplechové rozvodnici s dveřmi, krytí IP40/20, výrobní řady M2000, od stejného výrobce. Rozvodnice bude složena ze dvou skříní velikosti S3 3U-42/IL308342-F, případně s úpravou EI30, EKO 3U42E/CSEIK3U42E. Přívod i vývody horem. Rozměry jedné skříně rozvaděče / niky: š.806 × v.2021 × hl.250 / š.766 × v.1986 × hl.255 [mm]. Celkové vnější rozměry rozvaděče: š.1612/1712 (dle provedení) x v.2021 [mm].

Upozornění: Po osazení přístrojové náplně do vývodové části skříně musí zůstat 20% počtu montážních modulů neobsazeno z důvodu oteplení rozvodnice.

HDV:

V rámci rekonstrukce a rozšíření elektroměrové rozvodnice RE pro areál Pražských služeb, bude provedena i výměna stávajícího hlavního domovního vedení (HDV) mezi distribuční skříní SP (PRE), osazené v uliční stěně objektu a novým rozvaděčem RE, osazeným ve schodišťové hale objektu, vzdušnou čarou cca 4 m od skříně SP (RE část 1). Napojení bude provedeno novým kabelem CYKY-J 4x150 mm².

Nový kabel bude ze skříně SP vyveden horem přes zeď do schodišťové haly a dále veden nad dveřmi vedoucími do místnosti za rozvaděčem a poté vstoupí horem do zapuštěné skříně rozvaděče RE.

Rozvaděč RE musí být osazen dle podmínek PRE a.s.

Nový rozvaděč RE bude osazen v zapuštěném provedení v místě stávajícího rozvaděče RE a podružných stávajících rozvaděčů RP1 a RP6, jejichž přístrojové vybavení bude nově osazeno v rozvaděči RE. V rámci této rekonstrukce se doporučuje provedení RE rozvaděče v protipožárním úpravě vzhledem k okolnosti, že je osazen ve vstupní schodišťové hale a to přesto, že pravděpodobně není pro objekt zpracován projekt PBŘ. Při provedení tv této úpravě bude již rozvaděč připraven na nově vzniklou situaci.

Stávající kabeláž objektu a areálu bude většinově napojena do nového rozvaděče ve stávající soustavě TN-C, nově napojované rozvody pak v soustavě TN-S.

Veškeré rozvody budou z rozvaděče napojeny přes řadové svorkovnice v horní části vývodové skříně rozvaděče RE, část 2, vždy v příslušné měřené části. Předpokládá se, že stávající znovunapojované kabely mohou být v některých případech krátké a nedosáhnou na nové svorkovnice. K tomuto účelu se osadí dle potřeby v okolí nové skříně spojovací krabice, v případě jednoho kabelu KR68, v případě více kabelů pak krabice KT250 s osazenými řadovými svorkami.

Rozvody stávající elektroinstalace:

Prodlužované rozvody stávající elektroinstalace v objektu jsou navrhovány kabely CYKY v drážkách pod omítkou v souladu s ČSN 33 2130 ed.4 a norem ČSN souvisejících.

Dimenzování kabelů, vodičů a jisticích prvků v rozvodnicích bude provedeno dle platných předpisů a norem ČSN, v závislosti na výkonech skutečně osazených elektrických zařízení.

Zařízení musí být provedena tak, aby splňovala zejména požadavky specifikované:

- zákonem č. 124/2000 Sb. o státním odborném dozoru nad bezpečností práce
- změnou zákona č. 250/2022 Sb., úplné znění č. 396/1992 Sb.

Technické předpisy a normy:

ČSN 33 2000-4-41 ed.3,Z1,Z2	Bezpečnost, Ochrana před úrazem elektrickým proudem
ČSN 33 2000-4-443 ed.3	Ochrana před přepětím
ČSN 33 2000-4-43 ed.2, Z1	Ochrana proti nadproudům
ČSN 33 2000-4-46 ed.3,Z1	Bezpečnost. Odpojování a spínání
ČSN EN 60529 A1,A2,O1	Stupně ochrany krytem (krytí – IP kód)
ČSN 33 2000-5-51 ed.3 Z1,Z2,O1	Elektrická zařízení. Výběr a stavba el. zařízení. Všeobecné předpisy
ČSN 33 2000-5-52 ed.2, Z1,Z2	Výběr a stavba el. zařízení. El. vedení
ČSN 33 2000-5-534 ed.2,Z1	Výběr a stavba el. zařízení. Přepětíová ochranná zařízení
ČSN 33 2000-5-537 ed.2 Z1,Z2	Výběr a stavba el. zařízení. Přístroje pro odpojování a spínání
ČSN 33 2000-5-54 ed.3 Z1,O1,Z2	Uzemnění a ochranné vodiče
ČSN 33 2130 ed.4	Vnitřní elektrické rozvody

a normy ČSN řady 33, 34, 36, 75, případně řad neuvedených, které souvisejí nebo navazují na normy uvedené
 * - symbol za číslem normy ČSN v textu TZ znamená, že jsou k dané normě vydány opravy a změny, viz. výše
 Dokumentace je vypracována dle zákonů, vyhlášek, předpisů a norem platných v době zpracování projektu.

Právní předpisy:

Zákon č.283/2021 Sb., stavební zákon s účinností od 1.12.2024

Stavební řád – vyhlášky č.63/2013 Sb.

Zákon č.22/1997 Sb., o technických požadavcích na výrobky ve znění zákonů č.71/2000 Sb., zákona č.205/2002 Sb., zákona č.226/2003 Sb.

Zákon č.262/2006 Sb., zákoník práce.

Zákon č.89/2012 Sb., ve znění zákona č.308/2006 Sb., obchodní zákoník.

Zákon č.309/2006 Sb., kterým se upravují další požadavky bezpečnosti a ochrana zdraví při práci v pracovněprávních vztazích.

Vyhláška č.194/2022 Sb., o odborné způsobilosti v elektrotechnice.

Zákon č.250/2021 Sb., o bezpečnosti práce v souvislosti s provozem vyhrazených technických zařízení

Nařízení vlády č.190/2022 Sb. o vyhrazených technických elektrických zařízeních a požadavcích na zajištění jejich bezpečnosti

Nařízení vlády č.362/2005 Sb., o bližších požadavcích na bezpečnost a ochranu zdraví při práci na pracovištích s nebezpečím pádu z výšky nebo do hloubky.

Nařízení vlády č.378/2001 Sb., kterým se stanoví bližší požadavky na bezpečný provoz a používání strojů, technických zařízení, přístrojů a náradí.

Nařízení vlády č.591/2006 Sb. O bližších minimálních požadavcích na bezpečnost a ochranu zdraví při práci na staveništi.

- všechny uvedené zákony a vyhlášky ve znění pozdějších předpisů.

Bezpečnost práce:

Údržbu zařízení musí provádět odborná firma (zaměstnanec) s příslušnou odbornou elektrotechnickou kvalifikací dle §14 vyhlášky č.194/2022 Sb.

Provozovatel zahrne bleskosvody do celkových bezpečnostních a provozních předpisů firmy. V těchto předpisech bude zohledněno provádění údržby ve výškách vč. ochrany před úrazem.

Provozovatel musí provádět pravidelné bezpečnostní školení zaměstnanců a obecně dodržovat bezpečnost práce dle příslušných vyhlášek a zákoníku práce. Dále vyhlášky o ochranných pomůckách a hlášení o úrazech, pokud bezpečnostní předpisy odvětví firmy a provozu nestanoví jinak.

Zhotovitel po skončení montáže provede poučení investora ve smyslu ČSN 33 1310 ed.2 a doporučen ESC č. ČEZ 33.04.94 o bezpečném používání el. instalace laiky. O poučení provede zápis.

Bezpečnost vypínání el. zařízení jako celku bude označeno bezpečnostní tabulkou. Před elektroměrovým rozvaděčem bude zachován volný prostor 800mm.

Prostupy vedení stěnou, stropem nebo podlahou budou utěsněny, v případě v prostupů mezi různými požárními úseky budou tyto utěsněny požárními ucpávkami nebo tmely.

Ke každému el. zařízení provede montážní firma výchozí revizi a vydá příslušnou revizní zprávu. Průběžné revize na el. zařízení budou prováděny ve lhůtách dle ČSN 33 1500 Z1÷Z4 a ČSN 33 2000-6 ed.2/A11,Z1,Z2,O1. Práce na el. zařízení je nutné provádět dle bezpečnostních předpisů ČSN EN 50110-1 ed.3, ČSN EN 50110-2 ed.4 a TNI 34 3100. Obecně je nutné dodržovat bezpečnost práce dle zákona 88/2016 Sb., vč. souvisejících nařízení vlády a vyhlášek a Zákoníku práce. Zaměstnavatel (dodavatel prací) zajistí příslušné ochranné pomůcky, školení o bezpečnosti práce a technických zařízeních (vyhl.č. 591/2006 Sb.).

Upozornění:


Zpracovatel v žádném případě nepřebírá jakékoliv záruky za případně vzniklé škody způsobené použitím PD k jinému účelu, než je určena.

Investor požádá místně působícího dodavatele elektřiny (PRE a.s.) na místě příslušném kontaktním místě o zřízení nových odběrů, uzavře s ním dle zákona č. 262/2002

Sb. smlouvu a po zaplacení příslušného připojovacího poplatku bude zřízení nových odběrů realizováno, pokud smlouva nestanoví jinak.

Vyzbrojení a vyzbrojení rozvodnice měření RE bude provedeno dle připojovacích podmínek místně příslušné distribuční společnosti, PRE a.s.

Insert user
data

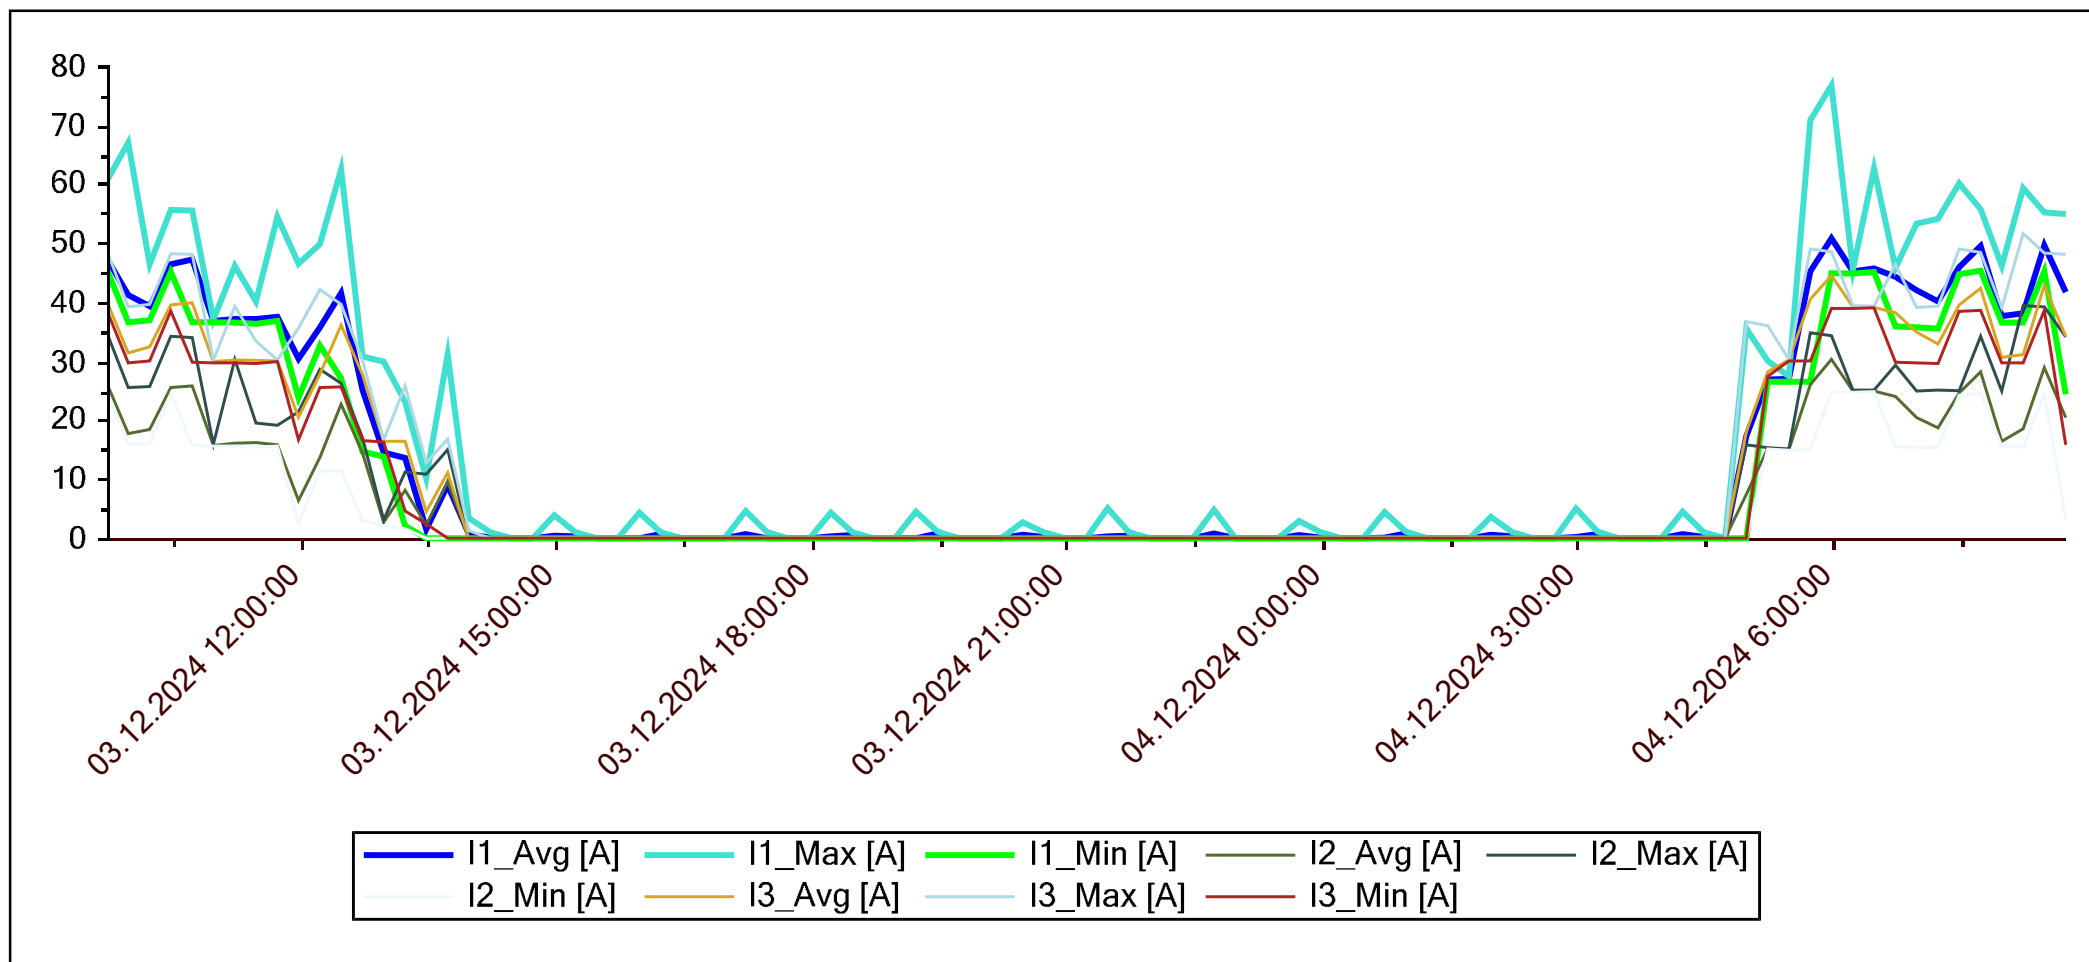

Instrument data GSC60 S/N 23126568

Filename C:\Program Files (x86)\Topview\Data\202412030944_202412040859_4_GSC60_RECORDING

Note