

Kupní smlouva

uzavřená v souladu s § 2079 a násl. zákona č. 89/2012 Sb., občanský zákoník, v platném znění (dále jen „občanský zákoník“)

Smluvní strany

Kupující	Královéhradecký kraj
se sídlem:	Pivovarské náměstí 1245, 500 03 Hradec Králové
IČO	708 89 546
DIČ	CZ 708 89 546
zástupce	PhDr. Jiří Štěpán, Ph.D.
bankovní spojení:	
č. účtu:	

dále jako „kupující“ a

Prodávající	TR - walls s.r.o.
	společnost zapsaná v obchodním rejstříku vedeném u Městského soudu v Praze pod spisovou značkou C 91339
se sídlem	Generála Mejstříka 1553/5, Zbraslav, 156 00 Praha 5
IČO	26749769
DIČ	CZ26749769
zastoupený	Mgr. Tomášem Rakovičem
bankovní spojení	
číslo účtu	

dále jako „prodávající“; kupující a prodávající společně také jako „smluvní strany“

Článek 1 Úvodní ustanovení

1. Tato smlouva je uzavírána smluvními stranami na základě výsledku zadávacího řízení veřejné zakázky nazvané **Výcviková a školící základna pro zdravotnickou záchrannou službu Královéhradeckého kraje Heliport LZS Hradec Králové – Lezecký trenážér II.** Veřejná zakázka byla oznámena ve Věstníku veřejných zakázek pod evidenčním číslem Z2018-023152 (dále jen „veřejná zakázka“).
2. Realizace této smlouvy je závislá na přidělení finančních prostředků z dotačního programu. Předmět této smlouvy je součástí projektu „**Výcviková a školící základna pro Zdravotnickou záchrannou službu Královéhradeckého kraje - Heliport LZS Hradec Králové**“ s registračním číslem **CZ.06.1.23/0.0/0.0/16_035/0003015** (dále jen „projekt“), který je předmětem žádosti o podporu z Integrovaného regionálního operačního programu, výzva č. 27. Tato smlouva nenabyde účinnosti dříve, než:
 - bude prodávajícímu doručena výzva kupujícího k plnění.
3. Nenabyde-li tato smlouva účinnosti dle odst. 2 do 30. 11. 2018, bez dalšího zaniká. Zaslání výzvy ve smyslu odst. 2 kupujícím je podmíněno naplněním všech požadavků poskytovatele dotace a pravidel pro příslušný projekt. Prodávající je oprávněn požadovat po kupujícím informace o skutečnostech podmiňujících nabytí účinnosti kdykoliv za trvání smlouvy. Kupující poskytne informace dle věty předchozí bez zbytečného odkladu po doručení písemné žádosti prodávajícího.

Článek 2 Zmocněné osoby

1. Kupující zmocňuje následující osoby k jednání:
 - a) zástupce kupujícího ve věcech smluvních
 - b) zástupce kupujícího ve věcech technických
 - c) zástupce uživatele předmětu
2. Prodávající zmocňuje následující osoby k jednání:
 - a) ve věcech technických:
3. Zmocněné osoby smluvních stran mohou být změněny písemným oznámením doručeným druhé smluvní straně nejpozději do 3 dnů ode dne vzniku této změny.
4. Je-li zástupce kupujícího ve věcech smluvních dle článku 2 odst. 1 písm. a) osoba odlišná od osoby oprávněné jednat za kupujícího dle právních předpisů, není oprávněn uzavírat dodatky k této smlouvě ani tuto smlouvu ukončit.

Článek 3 Podklady pro uzavření smlouvy

1. Základním podkladem pro uzavření této smlouvy je nabídka prodávajícího podaná dne 3. 8. 2018 v rámci zadávacího řízení veřejné zakázky.
2. Předmět smlouvy je vymezen následující dokumentací, která tvoří přílohy této smlouvy:
 - a) Příloha č. 1 Technická specifikace
 - b) Příloha č. 2 Vybraná vysvětlení zadávací dokumentace

Žádná vysvětlení, doplnění či změny zadávací dokumentace nebyly uveřejněny
3. Prodávající prohlašuje, že všechny technické a dodací podmínky byly před podpisem smlouvy na základě jeho žádosti o vysvětlení zadávací dokumentace v rámci zadávacího řízení, na základě jehož výsledku je uzavřena tato smlouva, zahrnuty do jeho nabídky.
4. Prodávající dále prohlašuje, že realizaci dodávek a souvisejících služeb dle této smlouvy provede v souladu se zadávací dokumentací veřejné zakázky včetně všech jejich vysvětlení zadavatelem.
5. Prodávající upozorní kupujícího bez zbytečného odkladu na zjištěné zjevné vady a nedostatky podkladů pro uzavření smlouvy. Případný soupis zjištěných vad a nedostatků předané dokumentace včetně návrhů na jejich odstranění a dopadem na cenu předmětu plnění prodávající předá kupujícímu bez zbytečného odkladu po provedení kontroly.

Článek 4 Předmět smlouvy

1. Prodávající se zavazuje dodat kupujícímu lezecký tretražér pro leteckou záchrannou službu v souladu s technickými a dalšími parametry, které jsou uvedeny v příloze č. 1, která tvoří nedílnou součást této smlouvy (dále také jako „zboží“), včetně dohodnutých záručních podmínek a servisních služeb, a převést vlastnická práva k předmětu plnění na kupujícího, a to v rozsahu a za podmínek stanovených v této smlouvě. Prodávající dále zajistí dopravu zboží, jeho instalaci a zkušební provoz a dále zaškolení příslušných pracovníků kupujícího či jím určených osob.

2. Kupující se zavazuje převzít bezvadné zboží a za zboží zaplatit prodávajícímu kupní cenu a to za podmínek stanovených touto smlouvou.

Článek 5 Doba a místo plnění

1. Místem plnění veřejné zakázky je budova Heliportu Zdravotnické záchranné služby Královéhradeckého kraje na adrese: Hradecká 1690/2A, Hradec Králové 500 12 pozemky p. č. 725/171, p. č. st. 3400, katastrální území Nový Hradec Králové umístěná v areálu Fakultní nemocnice Hradec Králové.
2. Zboží bude dodáno **do 3 měsíců** od nabytí účinnosti této smlouvy. V případě nesplnění požadovaného termínu je kupující oprávněn odstoupit od smlouvy. Dodáním ve smyslu tohoto odstavce se rozumí podpis akceptačního protokolu, ve kterém je uvedeno, že kupující akceptuje plnění bez výhrad.
3. Termín dodání zboží bude prodávajícím oznámen telefonicky nejméně 3 pracovní dny předem zástupci kupujícího ve věcech technických.

Článek 6 Všeobecné dodací podmínky

1. Zboží je nové, nepoužité, plně funkční a jeho použití nepodléhá žádným právním omezením.
2. Předání zboží bude prokázáno na základě dodacího listu, který bude obsahovat kontaktní údaje o prodávajícím, číslo smlouvy, datum dodávky, jméno a podpis předávajícího a přejímajícího, konfiguraci, výrobní čísla, jsou-li uvedena, dobu záruky.
3. Jeden výtisk dodacího listu zůstane kupujícímu při převzetí zboží.
4. Převzetí se uskuteční za přítomnosti zástupce prodávajícího a kupujícího.
5. Kupující si vyhrazuje právo před převzetím dodávky provést kontrolu zboží v rozsahu požadované technické specifikace. V případě nesplnění požadavků není kupující povinen dodávku převzít. Kupující v tomto případě není v prodlení s plněním.
6. Po řádné instalaci, montáži, zprovoznění a technickém a aplikačním seznámení kupujícím určených uživatelů s obsluhou předmětu dodávky proběhne akceptační řízení. Výsledkem akceptačního řízení mohou být následující stavy:

Akceptováno bez výhrad

V případě, že kupující v průběhu kontroly nenalezne v předaném plnění žádné vady ani nedodělky, uvede prodávající do protokolu, že kontrolované plnění bylo akceptováno bez výhrad a protokol potvrdí svým podpisem.

Akceptováno s výhradami

V případě, že budou v průběhu kontroly shledány vady plnění prodávajícího, dohodnou se smluvní strany na termínu, do kterého prodávající tyto vady a nedodělky odstraní. Kupující do protokolu uvede seznam vad nebo nedodělků s termíny jejich odstranění a obě strany protokol potvrdí svým podpisem. Po odstranění vad se kontrolní procedura opakuje.

Neakceptováno

V případě, že budou v průběhu kontroly nalezeny takové vady plnění, které by bránily v budoucím užití předmětu koupě, nebude plnění akceptováno. Smluvní strany se dohodnou na termínu nové kontroly, do které prodávající zajistí realizaci předmětu smlouvy v podobě, která budoucímu užití

předmětu koupě bránit nebude. Do protokolu se uvede, že plnění akceptováno nebylo. Po odstranění vad vyzve kupující prodávajícího k provedení nové kontroly.

7. O konání akceptačního řízení bude sepsán akceptační protokol. Podkladem řádné fakturace je pouze akceptační protokol, ve kterém je uvedeno, že kupující akceptuje plnění bez výhrad. Akceptační protokol bude obsahovat kontaktní údaje prodávajícího a kupujícího, číslo a název projektu, identifikaci dodacího listu, kterého se akceptační protokol týká, stručný popis instalace, montáže, zprovoznění a zkušebního provozu, vyjádření kupujícího o akceptaci, datum akceptace a podpisy oprávněných osob kupujícího a prodávajícího. Jeden výtisk akceptačního protokolu obdrží prodávající a jeden kupující.
8. Poskytované plnění odpovídá všem požadavkům, vyplývajícím z platných právních předpisů či příslušných technických norem, platných pro Českou republiku, které se na plnění vztahují.

Článek 7 Kupní cena

1. Kupní cena za zboží dle článku 4 této smlouvy činí

Celková cena v Kč bez DPH	384.852,00	tři sta osmdesát čtyři tisíc osm set padesát dva korun českých
DPH v Kč samostatně	80.818,92	osmdesát tisíc osm set osmnáct korun českých devadesát dva haléřů
Celková cena v Kč včetně DPH	465.670,92	čtyři sta šedesát pět tisíc šest set sedmdesát korun českých devadesát dva haléřů

2. Cena uvedená v předchozím bodu zahrnuje veškeré náklady potřebné k řádnému plnění dle této smlouvy včetně dopravy do místa plnění, montáže, zkušebního provozu a zaškolení obsluhy a je uzavřena jako smluvní a pevná. Součástí celkové ceny je i částka na recyklaci zboží, která nebude na faktuře uvedena samostatně, pokud není v zákoně výslovně uveden požadavek tuto částku uvádět.
3. Kupní cena je cenou nejvýše přípustnou, kterou je možné překročit pouze v případě, že v průběhu realizace dojde ke změnám sazeb DPH nebo ke změnám jiných daňových předpisů, majících vliv na cenu.

Článek 8 Platební podmínky

1. Kupní cena za realizaci předmětu smlouvy bude uhrazena na základě daňového dokladu. (faktury).
2. Proávající je oprávněn vystavit fakturu po řádně realizovaném plnění předmětu smlouvy bez vad na základě řádného akceptačního protokolu dle článku 6 odst. 7 této smlouvy, který bude přílohou faktury. V případě, že bude faktura kupujícímu vystavena v rozporu s tímto ustanovením, nezakládá kupujícímu povinnost fakturu uhradit. V takovém případě kupující fakturu vrátí zpět prodávajícímu.
3. Zálohové platby nejsou přípustné a prodávající není oprávněn je požadovat.

4. Faktura - daňový doklad musí splňovat veškeré náležitosti dle zákona č. 563/1991 sb., o účetnictví, v účinném znění a zákona č. 235/2004 Sb., o dani z přidané hodnoty, v účinném znění. V případě, že faktura nebude mít odpovídající náležitosti, je kupující oprávněn vrátit ji zpět prodávajícímu k doplnění, aniž se dostane do prodlení se splatností. Lhůta splatnosti začíná běžet znovu od opětovného doručení náležitě doplněné či opravené faktury.
5. Faktura bude vždy obsahovat alespoň:
 - a) firmu a sídlo oprávněné a povinné osoby, tj. prodávajícího i kupujícího,
 - b) IČO a DIČ prodávajícího a kupujícího,
 - c) údaj o zápisu prodávajícího v obchodním rejstříku, včetně spisové značky,
 - d) číslo faktury,
 - e) číslo smlouvy,
 - f) den odeslání, den splatnosti a datum zdanitelného plnění,
 - g) označení peněžního ústavu a číslo účtu, na který má kupující provést úhradu.
 - h) fakturovanou částku bez daně, sazbu daně, daň a celkovou částku,
 - i) registrační číslo a název projektu dle této smlouvy,
 - j) soupis dodaného zboží,
 - k) označení zboží s odkazem na příslušnou část smlouvy,
 - l) razítko a podpis oprávněné osoby,
 - m) konstantní a variabilní symbol,
 - n) protokol resp. dodací list o převzetí zboží či event. jeho části dle čl. 6 odst. 3 smlouvy,
 - o) akceptační protokol,
 - p) místo a osobu oprávněnou k převzetí oprávněné faktury.
6. Splátlost faktury je 30 dnů ode dne jejího doručení kupujícímu. Vrátil-li zadavatel vadnou fakturu, přestává běžet původní lhůta splatnosti. Celá lhůta splatnosti běží opět ode dne doručení nově vystavené úplné faktury bez vad.
7. Faktura bude vystavena tak, aby byla doložena její účelovost.
8. Daňový doklad je považován za proplacený datem odepsání příslušné finanční částky z účtu kupujícího ve prospěch čísla účtu prodávajícího uvedeného v úvodu smlouvy.

Článek 9 Záruka

1. Prodávající prohlašuje, že předmět plnění není zatížen právními vadami.
2. Prodávající odpovídá za vady zjevné, skryté a právní, které má zboží v době odevzdání kupujícímu i když se vada stane zjevnou i po této době a dále za ty vady, které se na zboží vyskytnou v záruční době uvedené v této smlouvě.
3. Rozsah, kvalita, technická specifikace, příslušenství a další související služby musí odpovídat požadavkům kupujícího a vymezení uvedenému v této smlouvě. Jakékoliv odchylky od požadavků kupujícího či vymezení uvedenému v této smlouvě jsou vadným plněním.
4. Prodávající poskytuje kupujícímu záruku za jakost spočívající v tom, že zboží, jakož i jeho veškeré části a komponenty budou po celou záruční dobu způsobilé k použití k obvyklým účelům a zachovají si obvyklé vlastnosti.
5. Prodávající poskytne v souladu s podmínkami veřejné zakázky záruku v délce min. 24 měsíců ode dne převzetí zboží (datum akceptačního protokolu).
6. Záruční doba začíná běžet dnem podpisu dodacího listu kupujícím, o řádně poskytnutém plnění předmětu plnění bez vad.

7. Vady, na něž se vztahuje záruka, je kupující oprávněn uplatnit nejpozději do konce záruční doby.
8. Nahlášení servisního zásahu musí být doručeno prodávajícímu buď elektronicky případně telefonicky a musí obsahovat všechny údaje v souladu s touto Smlouvou.
9. Požadavek na záruční servis lze zadat buď na e-mailovou adresu: _____, nebo v pracovní době telefonicky na telefonním čísle _____. Servisní případ se považuje za nahlášený buď okamžikem telefonického nahlášení, nebo obdržetím emailového potvrzení o doručení na poštovní server prodávajícího, který musí tuto službu automaticky poskytovat. Požadavek na servisní zásah nahlášený po pracovní době se považuje za nahlášený v následující pracovní den v 8:00 hodin.
10. Pracovními hodinami se stanovuje časové rozmezí od 8:00 do 17:00, a to v pracovních dnech. Zbývající doba je definována jako mimopracovní hodiny.
11. Proávající prohlašuje, že prodej je uskutečňován v souladu se zákonem č. 22/1997 Sb., o technických požadavcích na výrobky.
12. Záruka se nevztahuje na vady, které vzniknou v důsledku činnosti kupujícího, zejména:
 - nedodržení pokynů prodávajícího či předpisů výrobce o používání a údržbě předmětu plnění, pokud byly prokazatelně předány kupujícímu;
 - násilné či svévolné poškození předmětu plnění;
 - nedodržení předepsané kvality elektrické sítě;
 - chybné obsluhy předmětu plnění;
 - neoprávněnými zásahy nepovolané třetí osoby;
 - vlivem vyšší moci, např. požáru, nebo jiné živelné katastrofy či jiných vnějších vlivů.
13. Proávající se zavazuje bezodkladně zahájit práce na odstranění vady a zajistit odstranění této vady ve lhůtě do 15 pracovních dnů od jejího nahlášení. Vada bude odstraněna v nejkratší možné lhůtě s ohledem na její povahu a dopad na činnost uživatele, pokud nebude dohodnuto jinak.
14. Proávající je povinen zahájit bezplatné odstraňování reklamované vady vždy neprodleně a odstranit ji v co nejkratším možném termínu, s výjimkou vad, které není technicky a technologicky možné do této doby odstranit. V takovém případě, je dodavatel povinen o této skutečnosti písemně informovat zástupce uživatele a to ihned po zjištění této skutečnosti, nejpozději však ve lhůtě, ve které má být vada odstraněna, a bude dohodnuta jiná přiměřená lhůta. V případě takových vad, které mohou ohrozit závažným způsobem majetek kupujícího, je prodávající povinen vyvinout maximální úsilí k zajištění doby nástupu a poskytnutí záručního plnění i mimopracovní dny v co nejkratším čase.
15. V případě, že objednatel či uživatel stavby reklamují vadu, u které je sporné, zda je reklamáce oprávněná, je zhotovitel povinen tuto vadu odstranit ve sjednaných lhůtách bez ohledu na tuto skutečnost. Po odstranění vady má zhotovitel právo vydat prohlášení o neoprávněné reklamaci a má právo požadovat uhrazení skutečně a účelně vynaložených a prokázaných nákladů na odstranění vady. Zhotovitel má povinnost neoprávněnost reklamáce doložit. V případě, že se objednatel a zhotovitel neshodnou na posouzení oprávněnosti reklamáce, rozhodne o její oprávněnosti znalec v příslušném oboru určený oběma smluvními stranami.

Článek 10 **Odstoupení od smlouvy**

Smluvní strany se dohodly na možném odstoupení od Smlouvy v následujících případech:

1. Kupující je oprávněn odstoupit od smlouvy v případech stanovených touto smlouvou.
2. Kupující je dále oprávněn odstoupit od smlouvy, jestliže by po uzavření smlouvy vůči majetku prodávajícího probíhalo insolvenční řízení.
3. Kupující je oprávněn od smlouvy odstoupit, pokud předmět plnění nebude dodán v souladu s technickými parametry uvedenými v příloze č. 1 této smlouvy, nebo v případě, kdy ve stanovené lhůtě prodávající v záruční době neodstraní vady zboží.
4. Prodávající je oprávněn od smlouvy odstoupit ze zákonných důvodů.
5. Odstoupí-li některá ze stran od této smlouvy, ať již na základě smluvního ujednání či ustanovení zákona, stanovují strany svá práva a povinnosti, trvajících i po odstoupení od smlouvy, takto:
 - a) strany vstoupí neprodleně v jednání za účelem smírného vyřešení jejich vztahů;
 - b) prodávající je povinen do 14 dnů ode dne, kdy nastanou účinky odstoupení, převést již uhrazenou celou cenu zboží zpět na účet kupujícího a kupující se zavazuje ve stejné lhůtě převést zpět zboží prodávajícímu;
 - c) strana, která porušila smluvní povinnost, jejíž porušení bylo důvodem odstoupení od této smlouvy, je povinna druhé straně nahradit náklady s odstoupením spojené. Tím není dotčen nárok na náhradu škody ani povinnost zaplatit smluvní pokutu.

Článek 11 **Smluvní pokuty a úroky z prodlení**

1. V případě prodlení prodávajícího s plněním předmětu dodávky nad rámec stanovený touto smlouvou, vzniká kupujícímu nárok na smluvní pokutu ve výši 0,05 % z fakturované částky za každý den prodlení, nebo může kupující od smlouvy odstoupit.
2. V případě prodlení kupujícího s úhradou kupní ceny nad rámec stanovený touto smlouvou, vzniká prodávajícímu nárok na smluvní pokutu ve výši 0,05 % z fakturované částky za každý den prodlení.
3. Při nesplnění záručních podmínek vzniká kupujícímu nárok na smluvní pokutu ve výši 1% ceny předmětného zboží za každý započatý pracovní den nad rámec stanoveného termínu pro odstranění vad.
4. Povinnost zaplatit úroky z prodlení a smluvní pokuty je do 14 kalendářních dnů od obdržení výzvy oprávněné strany stranou povinnou.
5. V případě škody vzniklé kupujícímu porušením povinností prodávajícího, je tento povinen škodu kupujícímu uhradit. Netýká se případů způsobených okolnostmi vylučujícími odpovědnost prodávajícího.

Článek 12 **Vyšší moc**

Prodávající neodpovídá za prodlení v plnění dodávek produktů a poskytování služeb, nebo za neplnění, způsobené nepředvídatelnými okolnostmi nebo příčinami, které nastaly nezávisle na jeho vůli a které ovlivnit není v jeho moci. Takovými okolnostmi se rozumí zejména války a revoluce, přírodní katastrofy, epidemie, karanténní omezení, stávky atd.

Článek 13 Odpovědnost za škody

Prodávající dodá zboží na své náklady a nebezpečí. V případě škody vzniklé kupujícímu porušením povinností prodávajícího, je tento povinen škodu kupujícímu uhradit. Toto ustanovení se netýká případů, kdy prodávající prokáže, že porušení povinností bylo způsobeno okolnostmi vylučujícími odpovědnost.

Článek 14 Další ujednání

1. Vlastníkem zboží, které je předmětem plnění veřejné zakázky, je prodávající.
2. Vlastnická práva k předmětu plnění přecházejí na kupujícího dnem uhrazení kupní ceny.
3. Právo užívat předmět plnění má kupující okamžikem podpisu dodacího listu.
4. Na zboží nejsou vztaženy žádné další podmínky případně omezení, které není přímo uvedeno v této smlouvě.
5. Smluvní strany se zavazují, že získá-li smluvní strana od druhé jakékoli osobní údaje, bude s nimi nakládat v souladu se zákonem 101/2000Sb., o ochraně osobních údajů, v platném znění.
6. Kupující je povinen poskytovat smluvní informace, vyplývající ze zvláštních právních předpisů, zejména zákona č. 106/1999 Sb., o svobodném přístupu k informacím, v platném znění.
7. Prodávající je povinen uchovávat veškeré doklady související s realizací předmětu smlouvy a jeho financováním (způsobem dle zákona 563/1991 Sb., o účetnictví, v účinném znění) včetně účetních dokladů minimálně do konce roku 2028 nebo po dobu nejméně 10 let ode dne poslední platby za provedené práce, závazná je lhůta, která je delší.
8. Dodavatel je povinen minimálně do konce roku 2028 resp. ve lhůtách dle předchozího odstavce poskytovat požadované informace a dokumentaci související s realizací projektu kupujícímu, zaměstnancům nebo zmocněncům pověřených orgánů (CRR, MMR ČR, MF ČR, Evropské komise, Evropského účetního dvora, Nejvyššího kontrolního úřadu, příslušného orgánu finanční správy a dalších oprávněných orgánů státní správy) a je povinen vytvořit výše uvedeným osobám podmínky k provedení kontroly vztahující se k realizaci projektu a poskytnout jim při provádění kontroly součinnost.

Použití poddodavatelů

9. Prodávající může pověřit provedením části plnění třetí osobu (dále jen „poddodavatel“) pouze za podmínek stanovených touto smlouvou. Při provádění plnění poddodavatelem prodávající odpovídá kupujícímu, jako by tuto část plnění prováděl sám.
10. Změnu v osobě jakéhokoliv z poddodavatelů provede prodávající pouze s předchozím souhlasem kupujícího. Souhlas se změnou poddodavatele musí být učiněn písemnou formou. Poddodavatele, kterým prodávající prokazoval splnění kvalifikace v příslušném zadávacím řízení veřejné zakázky, je prodávající oprávněn změnit pouze ve výjimečných případech. Souhlas se změnou takového poddodavatele kupující nevydá do doby, než prodávající předloží potřebné doklady prokazující splnění kvalifikace jiným poddodavatelem minimálně v rozsahu, v jakém byla prokázána v zadávacím řízení veřejné zakázky.

Součinnost s ostatními dodavateli

11. Prodávající je povinen poskytnout maximální možnou součinnost všem dalším dodavatelům kupujícího, jejichž plnění je součástí realizace projektu.

12. Neodůvodněné či svévolné neposkytnutí součinnosti je podstatným porušením smluvních povinností.

Článek 15 Závěrečná ustanovení

1. Vztahy touto smlouvou neupravené se řídí příslušnými ustanoveními zákona č. 89/2012 Sb., občanský zákoník, a zákona č. 121/2000 Sb., o právu autorském, o právech souvisejících s právem autorským a o změně některých zákonů (autorský zákon), v účinném znění.
2. Tuto smlouvu lze měnit nebo doplňovat po dohodě smluvních stran pouze písemnými, očíslovanými dodatky kupní smlouvy, podepsanými oprávněnými zástupci obou smluvních stran.
3. Smluvní strany souhlasí s uveřejněním smlouvy, jejích změn a dodatků v souladu s povinností stanovenou kupujícím zákonem č. 134/2016 Sb., o zadávání veřejných zakázek, v účinném znění, v registru smluv ve smyslu zákona č. 340/2015 Sb., o zvláštních podmínkách účinnosti některých smluv, uveřejňování těchto smluv a o registru smluv (zákon o registru smluv), případně dle dalších právních předpisů upravujících povinnost uveřejnění dokumentů vztahujících se k plnění této smlouvy. Prodávající výslovně prohlašuje, že veškeré informace, skutečnosti a veškerá dokumentace týkající se plnění smlouvy, které jsou případně předmětem obchodního tajemství a považují se za důvěrné, předem kupujícím písemně a jasně označil a nejsou obsaženy v této smlouvě.
4. Kupní smlouva je vyhotovena v pěti stejnopisech s platností originálu, z nichž kupující obdrží tři vyhotovení a prodávající dvě vyhotovení.
5. Smlouva nabývá platnosti dnem jejího podpisu oprávněnými zástupci obou smluvních stran.
6. Smluvní strany shodně prohlašují, že smlouva byla podepsána dle jejich přání a svobodné vůle a na důkaz toho k ní připojují své podpisy.
7. Uzavření této smlouvy bylo schváleno Radou Královéhradeckého kraje usnesením č. RK/24/1610/2018 ze dne 17. 9. 2017.

Za kupujícího v Hradci Králové dne 28. 11. 2018

Za prodávajícího

.....


.....

PhDr. Jiří Štěpán, Ph.D.


Mgr. Tomáš Rakovič

hejtman kraje


jednatel

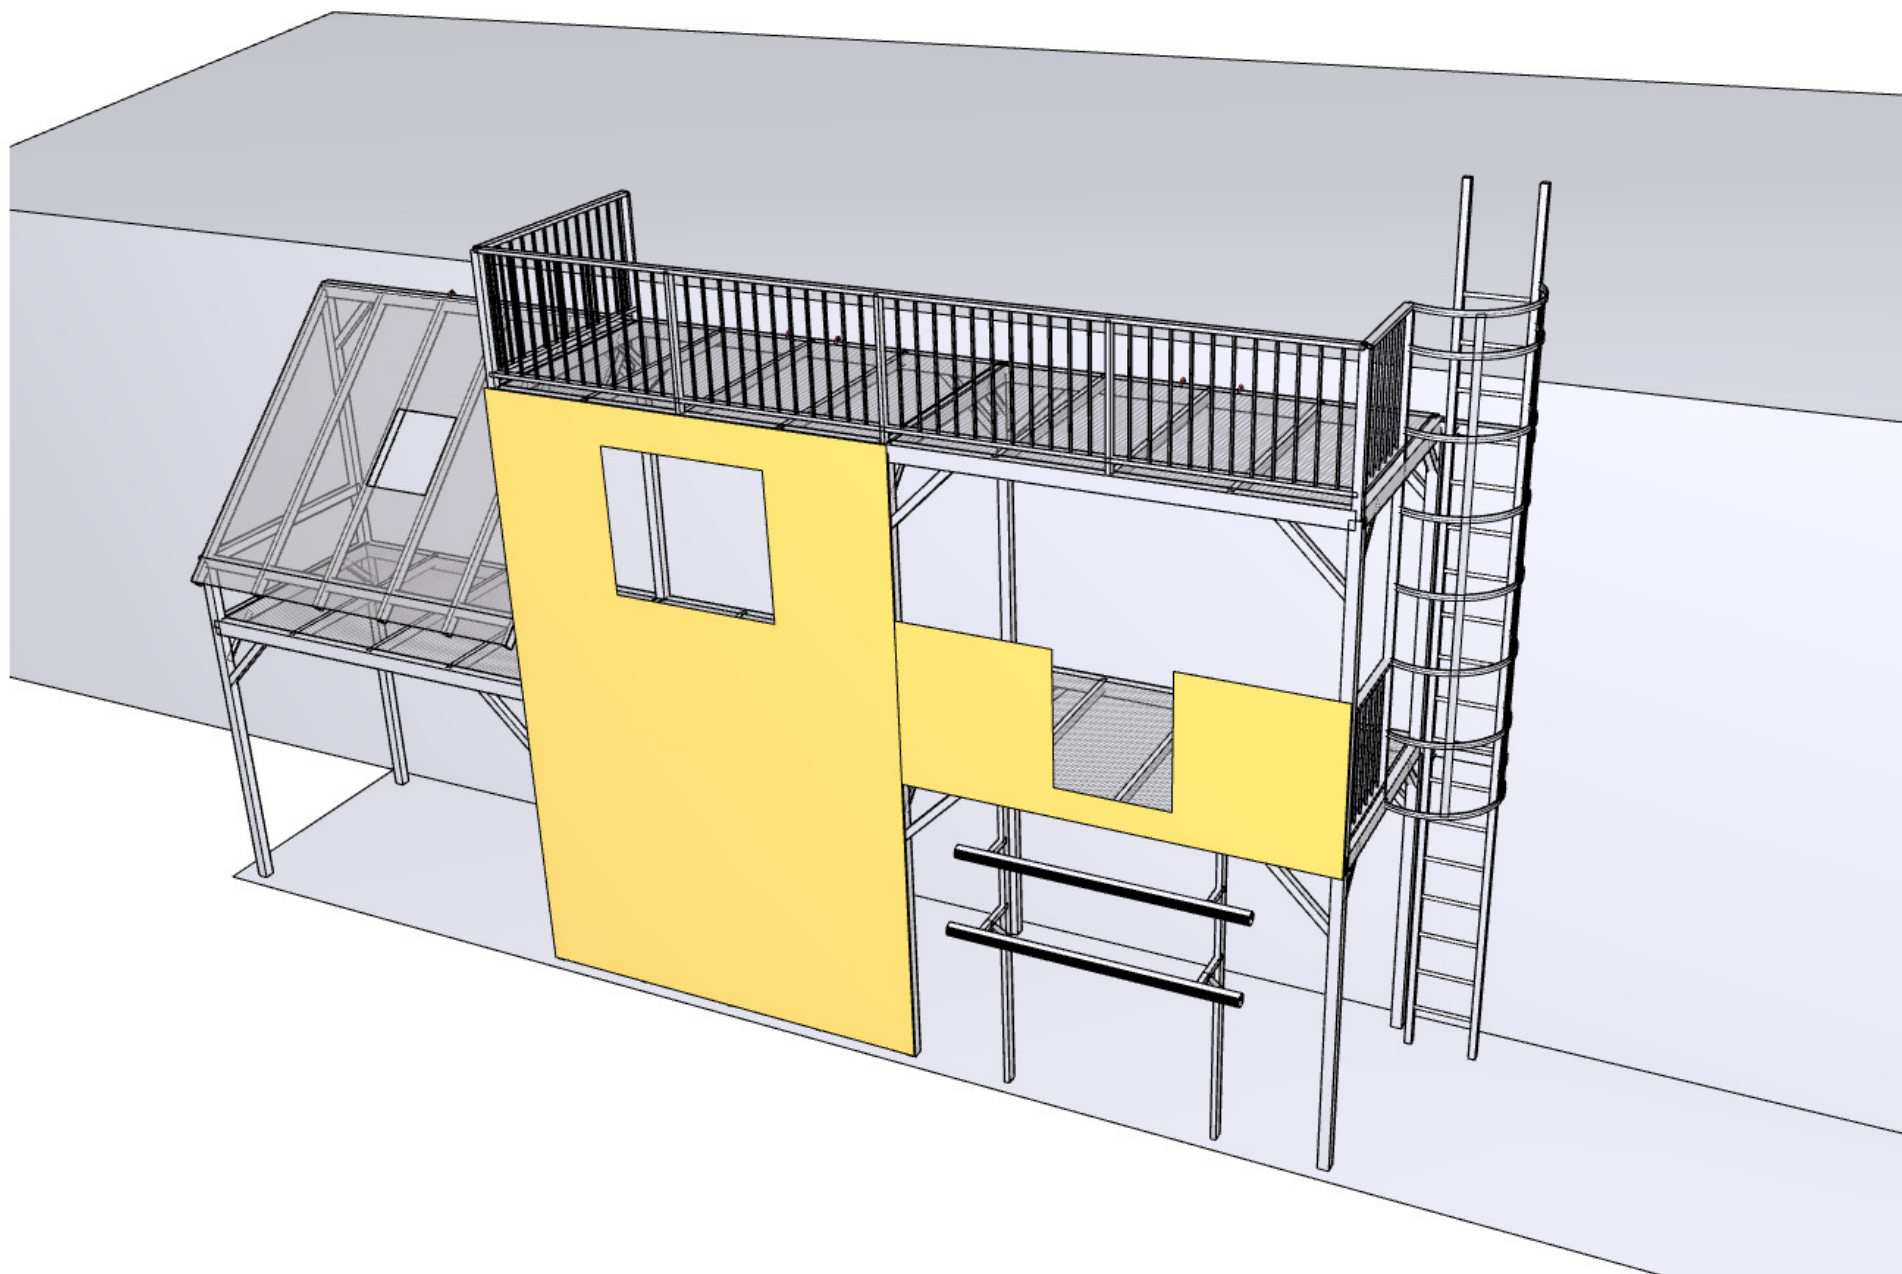


Pohled čelní 1:50

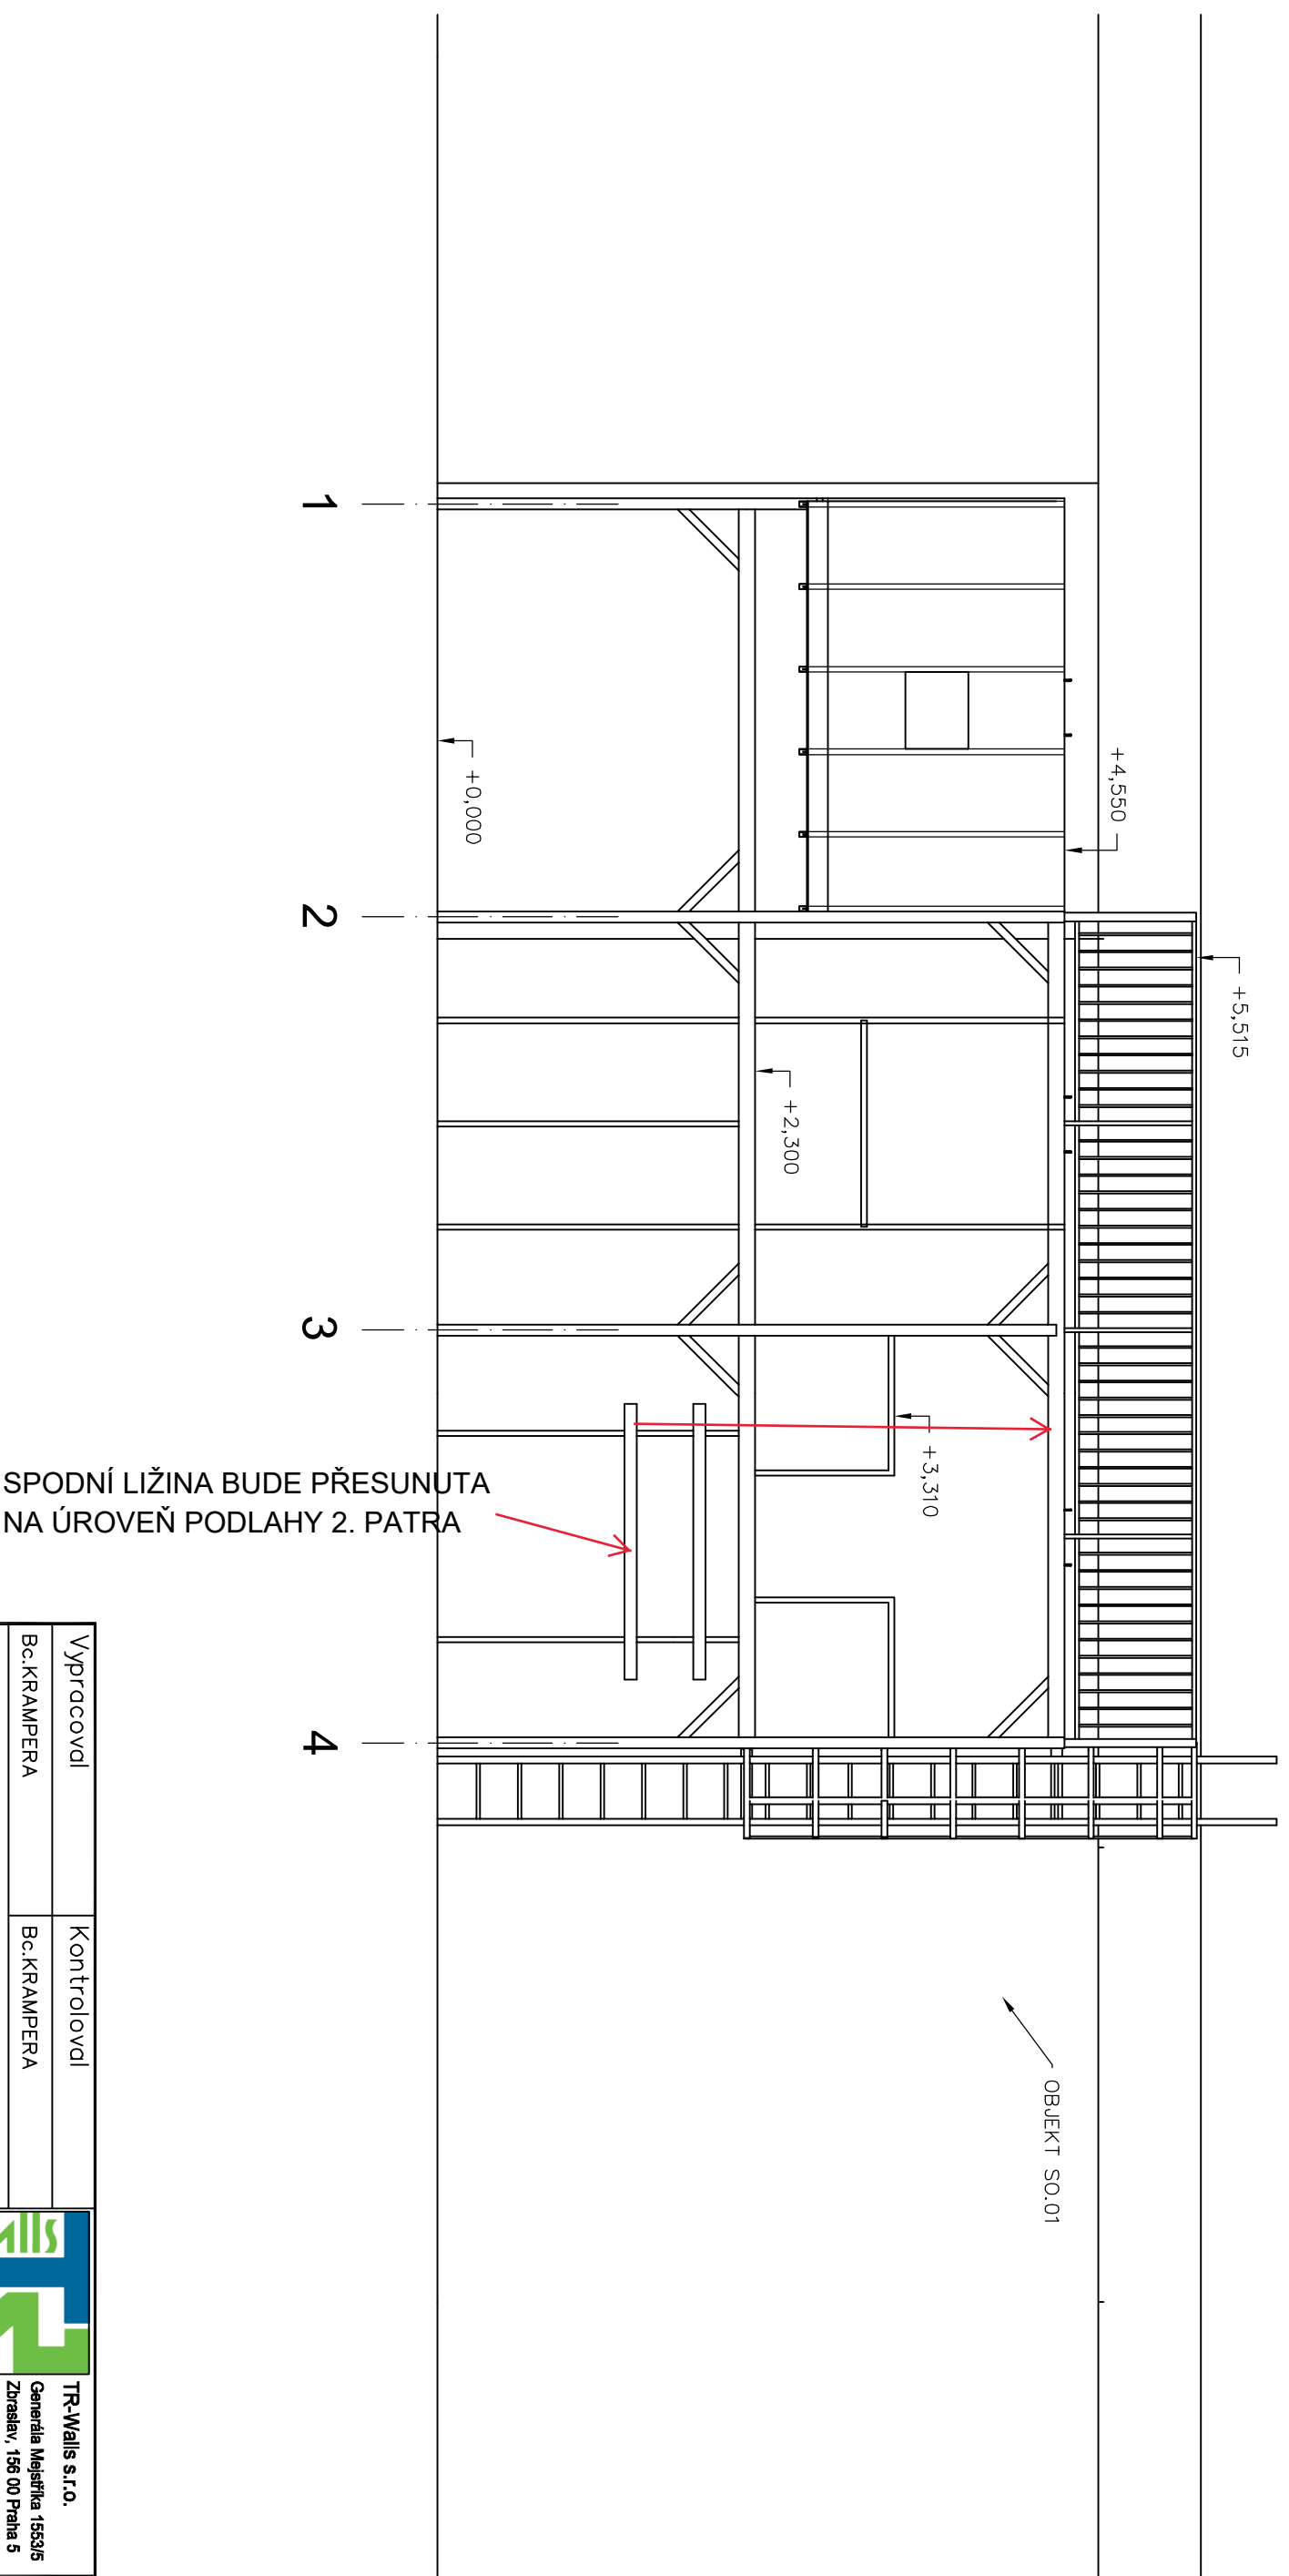


Vypracoval	Kontroloval
Bc. KRAMPERA	Bc. KRAMPERA
Akce : Třenažer LZS Hradec Králové	
Datum 6/2018	
Formát 2xA4	
Měřítko: 1:50	
Č. výkresu: 3	
OCELOVÁ KONSTRUKCE ČELNÍ POHLED	

	TR-Walls s.r.o.
Generála Mejštřka 1553/5 Zbraslav, 156 00 Praha 5	
www.tr-walls.eu	


Pudorys 1:50

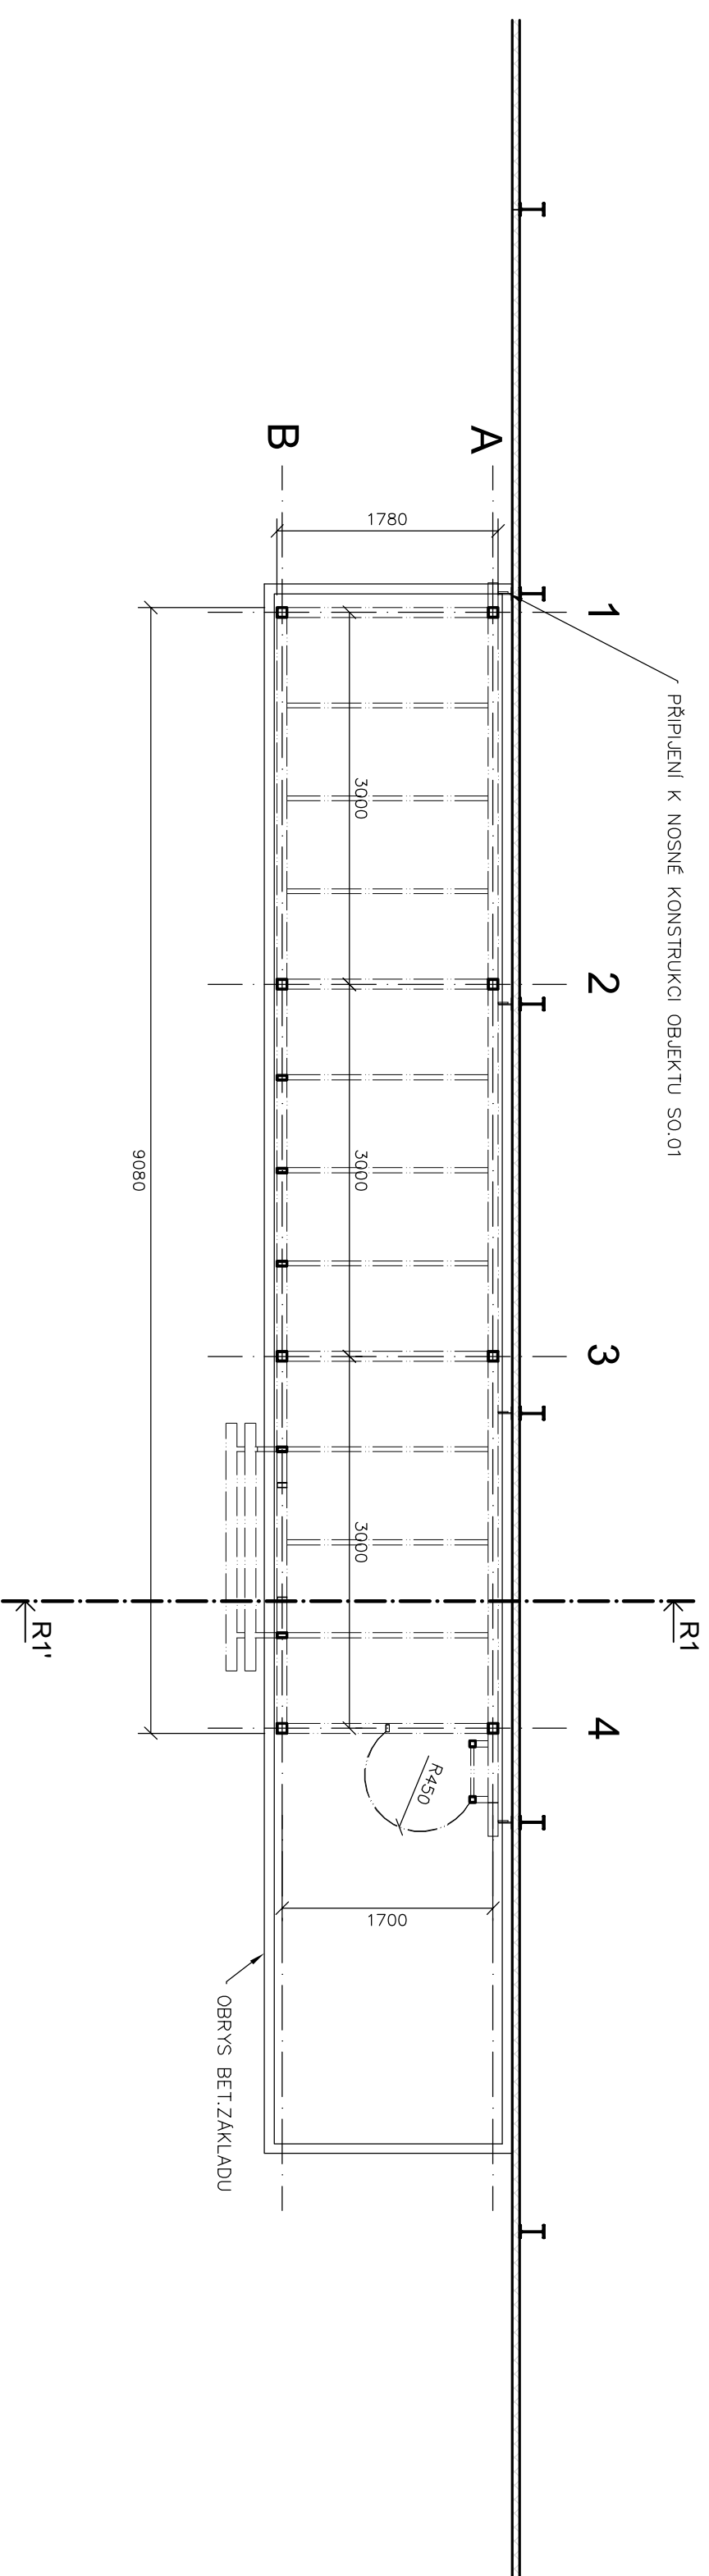


Vypracoval	Kontroloval		
Bc. KRAMPERA	Bc. KRAMPERA		
Akce : Třenažer LZS Hradec Králové			
 TR-Walls s.r.o. Generála Mejstřka 1553/5 Zbraslav, 156 00 Praha 5 www.tr-walls.eu			
		Datum	6/2018
		Formát	2xA4
		Měřítko:	1:50
Č. výkresu:	1		

Řez R1-R1' 1:50

SPODNÍ LIŽINA
BUDE
PŘESUNUTA
NA ÚROVEŇ
PODLAHY 2.
PATRA

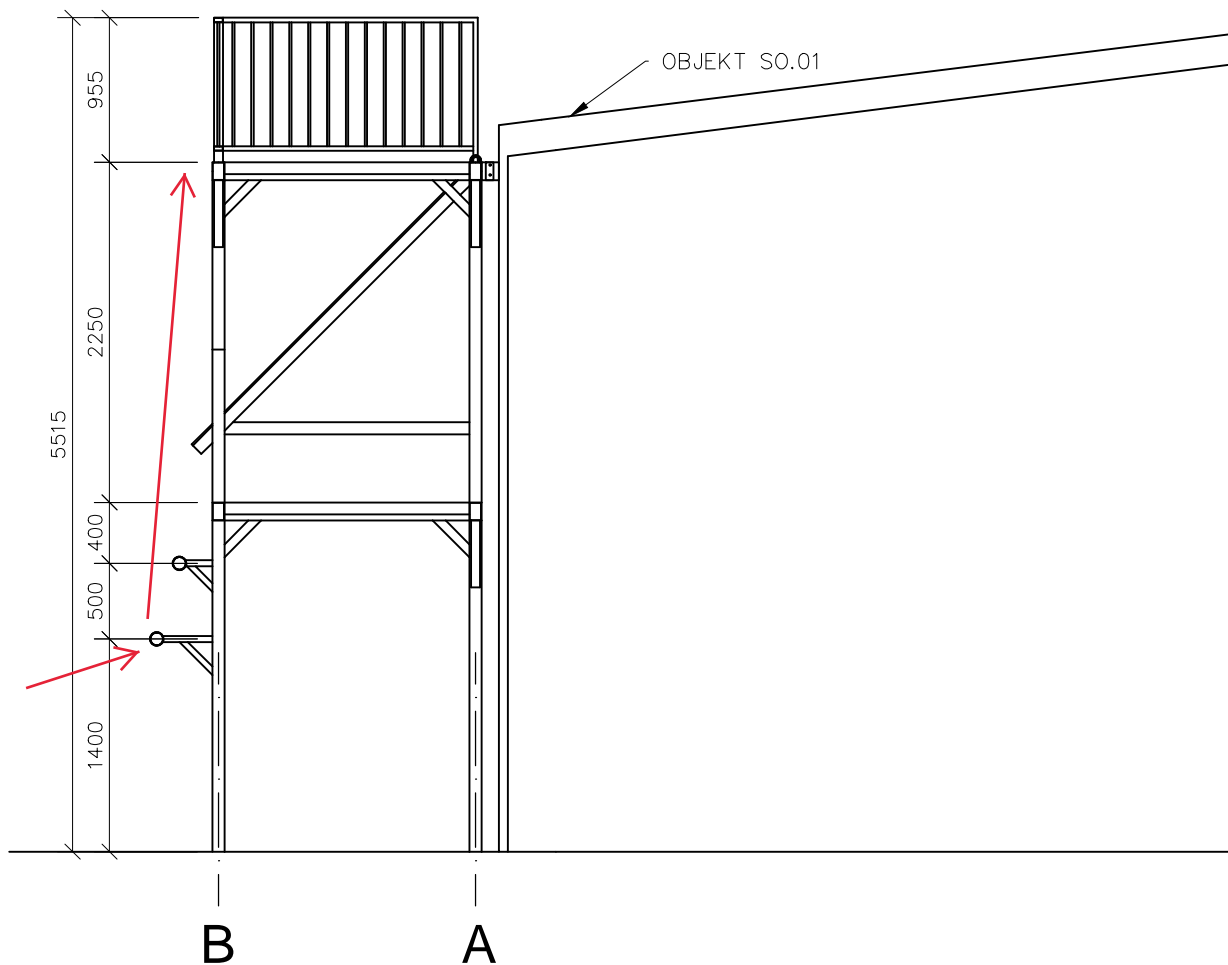

Vypracoval	Kontroloval		TR-Walls s.r.o.
Bc.KRAMPERA	Bc.KRAMPERA		Generála Mejstříka 1553/5 Zbraslav, 156 00 Praha 5
Akce : Trenažer LZS Hradec Králové			www.tr-walls.eu
OCELOVÁ KONSTRUKCE ŘEZ R1-R1'		Datum	6/2018
		Formát	2xA4
		Měřítko:	1:50
		Č. výkresu:	2

TECHNICKÁ ZPRÁVA

TRENAŽÉR PRO LZS HK – ZZS KHK

DODAVATEL: TR-walls s.r.o.
Generála Mejstříka 1553/5 Praha 5, 156 00
IČ 26749769

OBJEDNAVATEL: LZS HK – ZZS KHK
Hradecká 1690/2a
Hradec Králové, 500 02

Červen 2018

Technická zpráva

Trenažér je instalován v objektu Heliportu LZS HK z vnější strany budovy. Tvar trenažéru je specifikován v příložené výkresové dokumentaci a vizualizaci.

NOSNÁ KONSTRUKCE STĚNY

Použité materiály

Jekl : 120x80x4, 60x60x3, 80x40x3, 80x80x4

Šroubové spoje zinkované M10 a M12, pevnostní třídy 8.8

Konstrukce je zhotovena ze svařovaných dílů s přírubami vzájemně pospojovaných šroubovými spoji M10 pevnost 8.8 a pevnost M12/8.8. Veškeré ocelové díly konstrukce jsou žárově zinkované. Nosná konstrukce je kotvena do zdi budovy a do betonového základu, prostřednictvím chemických kotev a svorníků M12/8.8. Součástí dodávky je statický výpočet stability nosné konstrukce lezecké stěny. Konstrukce splňuje normy, platné na území ČR.

OPLÁŠTĚNÍ ČELNÍ STRANY, LIŽINY VRTULNÍKU

Použité materiály

Plech pozinkovaný síla 2,5 mm

TEX 6HR 4,8 x 25 Pz, DIN 7504K

Trubka konstrukční 42,4x3 Trubka konstrukční 89x3

Opláštění je instalováno pomocí samořezných šroubů TEX přímo do nosné konstrukce trenažéru. Dále jsou z čelní strany k nosné konstrukci přivařeny dvě trubky imitující ližiny vrtulníku. Jedna ližina je připevněna pod úroveň podlahy prvního patra a druhá je připevněna v úrovni podlahy druhého patra trenažéru.

JISTÍCÍ BODY

Na konstrukci v druhém patře trenažéru jsou navařeny tři zdvojené jistící body. Přesná rozteč bodů bude konkretizovaná objednavatelem.

ŽEBŘÍK S KOŠEM

Použité materiály

Jekl: 60x60x3

Ocel plochá 40x5

Trubka konstrukční 28x2

Šroubové spoje zinkované M10 a M12, pevnostní třídy 8.8

Žebřík je zhotoven ze svařovaných dílů s přírubami vzájemně pospojovaných šroubovými spoji M10 pevnost 8.8 a taktéž pomocí šroubových spojů kotven k nosné konstrukci.

POCHOZÍ PLOCHY

Použité materiály

Pororošt svařovaný 80x1000/30x2 – PÚ : pozink

Příchytky ZN s vlnkou

Pochozí rošty jsou instalovány k nosné konstrukci pomocí příchytek ZN v 1. a v 2. patře trenažéru.

STŘECHA SE STŘEŠNÍM VÝLEZEM

Použité materiály

Tahokov TH 47x18x8 mm – PÚ : pozink

Krokve střechy jsou zhotoveny v rámci nosné konstrukce z jechlů 80x40x3 na něž je připevněný plášť střechy z Tahokovu. Do střechy je také nainstalovaný střešní výlez 460 x 750 mm.

Použité normy:

ČSN EN 12572-1, ČSN EN 12572-3, ČSN 730035, ČSN 7314401, ČSN 731702