



KUJIP01CDNUB

OM 1191/2018

**Smlouva opravňující provést stavbu na pozemku ve vlastnictví Kraje Vysočina**

uzavřená podle ustanovení § 1746 zákona č. 89/2012 Sb., občanský zákoník, v platném znění, ve spojení s ustanoveními §§ 110 a 184a zákona č. 183/2006 Sb., stavební zákon, v platném znění

mezi těmito účastníky:

**Kraj Vysočina,**  
se sídlem v Jihlavě, Žižkova 57, 587 33 Jihlava  
zastoupený hejtmánem kraje MUDr. Jiřím Běhounkem  
k podpisu smlouvy pověřen Ing. Martin Kukla, náměstek hejtmana pro oblast ekonomiky a majetku  
IČ: 708 90 749  
DIČ: CZ70890749  
na straně vlastníka dotčeného pozemku

a

**Město Moravské Budějovice,**  
se sídlem náměstí Míru 31, 676 02 Moravské Budějovice  
zastoupené starostou města Ing. Vlastimilem Bařínkou  
IČ: 002 89 931  
na straně investora

takto:

**Článek I.**

Kraj Vysočina je dle výpisu z LV 373 pro k. ú. Moravské Budějovice a obec Moravské Budějovice vlastníkem pozemku par. č. 4204/2 – ostatní plocha, silnice (dále jen „pozemek“).

Uvedený pozemek získal Kraj Vysočina na základě Rozhodnutí Ministerstva dopravy a spojů ČR č. j. 3796/01-9-KM ze dne 10. 9. 2001, vydaného v souladu se zákonem č. 157/2000 Sb., o přechodu některých věcí, práv a závazků z majetku ČR do majetku krajů. Zřizovací listinou – dodatkem č. 357 ze dne 15.09.2009 jej předal k hospodaření Krajské správě a údržbě silnic Vysočiny, příspěvkové organizaci Kraje Vysočina.

Město Moravské Budějovice je investorem stavby „Autobusová zastávka IDOS na ul. Husova, Moravské Budějovice“. Touto stavbou bude dotčený mimo jiné i výše uvedený pozemek, jehož vlastníkem je Kraj Vysočina.

**Článek II.**

Usnesením 2056/33/2018/RK ze dne 20.11.2018 rozhodla Rada Kraje Vysočina vydat souhlas s dotčením pozemku, uvedeným v článku I. smlouvy, stavbou „Autobusová zastávka IDOS na ul. Husova, Moravské Budějovice“ a rozhodla uzavřít nepojmenovanou smlouvu mezi Krajem Vysočina a investorem stavby.

Výše uvedeným usnesením Rady Kraje Vysočina vzniklo investorovi právo provést uvedenou stavbu na pozemku par. č. 4204/2 v k. ú. Moravské Budějovice a obci Moravské Budějovice ve smyslu ustanovení § 110 a § 184a zákona č. 183/2006 Sb., stavební zákon, a

Kraj Vysočina jako vlastník tohoto pozemku je povinen do doby majetkoprávního vypořádání pozemku, dotčeného stavbou, toto právo trpět.

### Článek III.

Investor se zavazuje, že po realizaci stavby „Autobusová zastávka IDOS na ul. Husova, Moravské Budějovice“ a po jejím geometrickém zaměření požádá do 90 dnů ode dne vydání kolaudačního souhlasu na citovanou stavbu Kraj Vysočina o provedení majetkoprávního vypořádání a předloží za tím účelem 4 výtisky geometrického plánu a kopii kolaudačního souhlasu.

### Článek IV.

Skutečnosti ve smlouvě blíže neupravené se řídí příslušnými ustanoveními zákona č. 89/2012 Sb., občanský zákoník a zákona č. 183/2006 Sb., stavební zákon.

Smlouva se vyhotovuje ve 4 stejnopisech, z nichž jsou pro každého účastníka určeny 2 stejnopisy.

Tato smlouva bude sloužit jako jeden z dokladů k vydání územního a stavebního povolení pro stavbu „Autobusová zastávka IDOS na ul. Husova, Moravské Budějovice“ v k. ú. Moravské Budějovice a obci Moravské Budějovice, jejímž investorem je Město Moravské Budějovice.

Smluvní strany po přečtení smlouvy prohlašují, že smlouva je sepsána na základě jejich svobodné vůle, nikoli v tísní a za nápadně nevýhodných podmínek. Na důkaz tohoto připojují zástupci smluvních stran své podpisy.

Tato smlouva nabývá platnosti dnem podpisu smlouvy.

Investor výslovně souhlasí se zveřejněním celého textu smlouvy včetně podpisů v informačním systému veřejné správy – Registru smluv.

Smluvní strany se dohodly, že zákonnou povinnost dle § 5 odst. 2 zákona o registru smluv splní Kraj Vysočina.

Vlastníkovi pozemku svědčí zákonné zmocnění (zákon číslo 89/2012 Sb., občanský zákoník, zákon číslo 129/2000 Sb., o krajích) ke shromažďování, nakládání a zpracovávání osobních údajů v souvislosti s uzavřením této smlouvy.

V Moravských Budějovicích dne 20. 12. 2018


V Jihlavě dne 04. 01. 2019


  
Ing. Vlastimil Bařínka  
starosta města




  
Kraj Vysočina  
Žižkova 57, 587 33 Jihlava

56



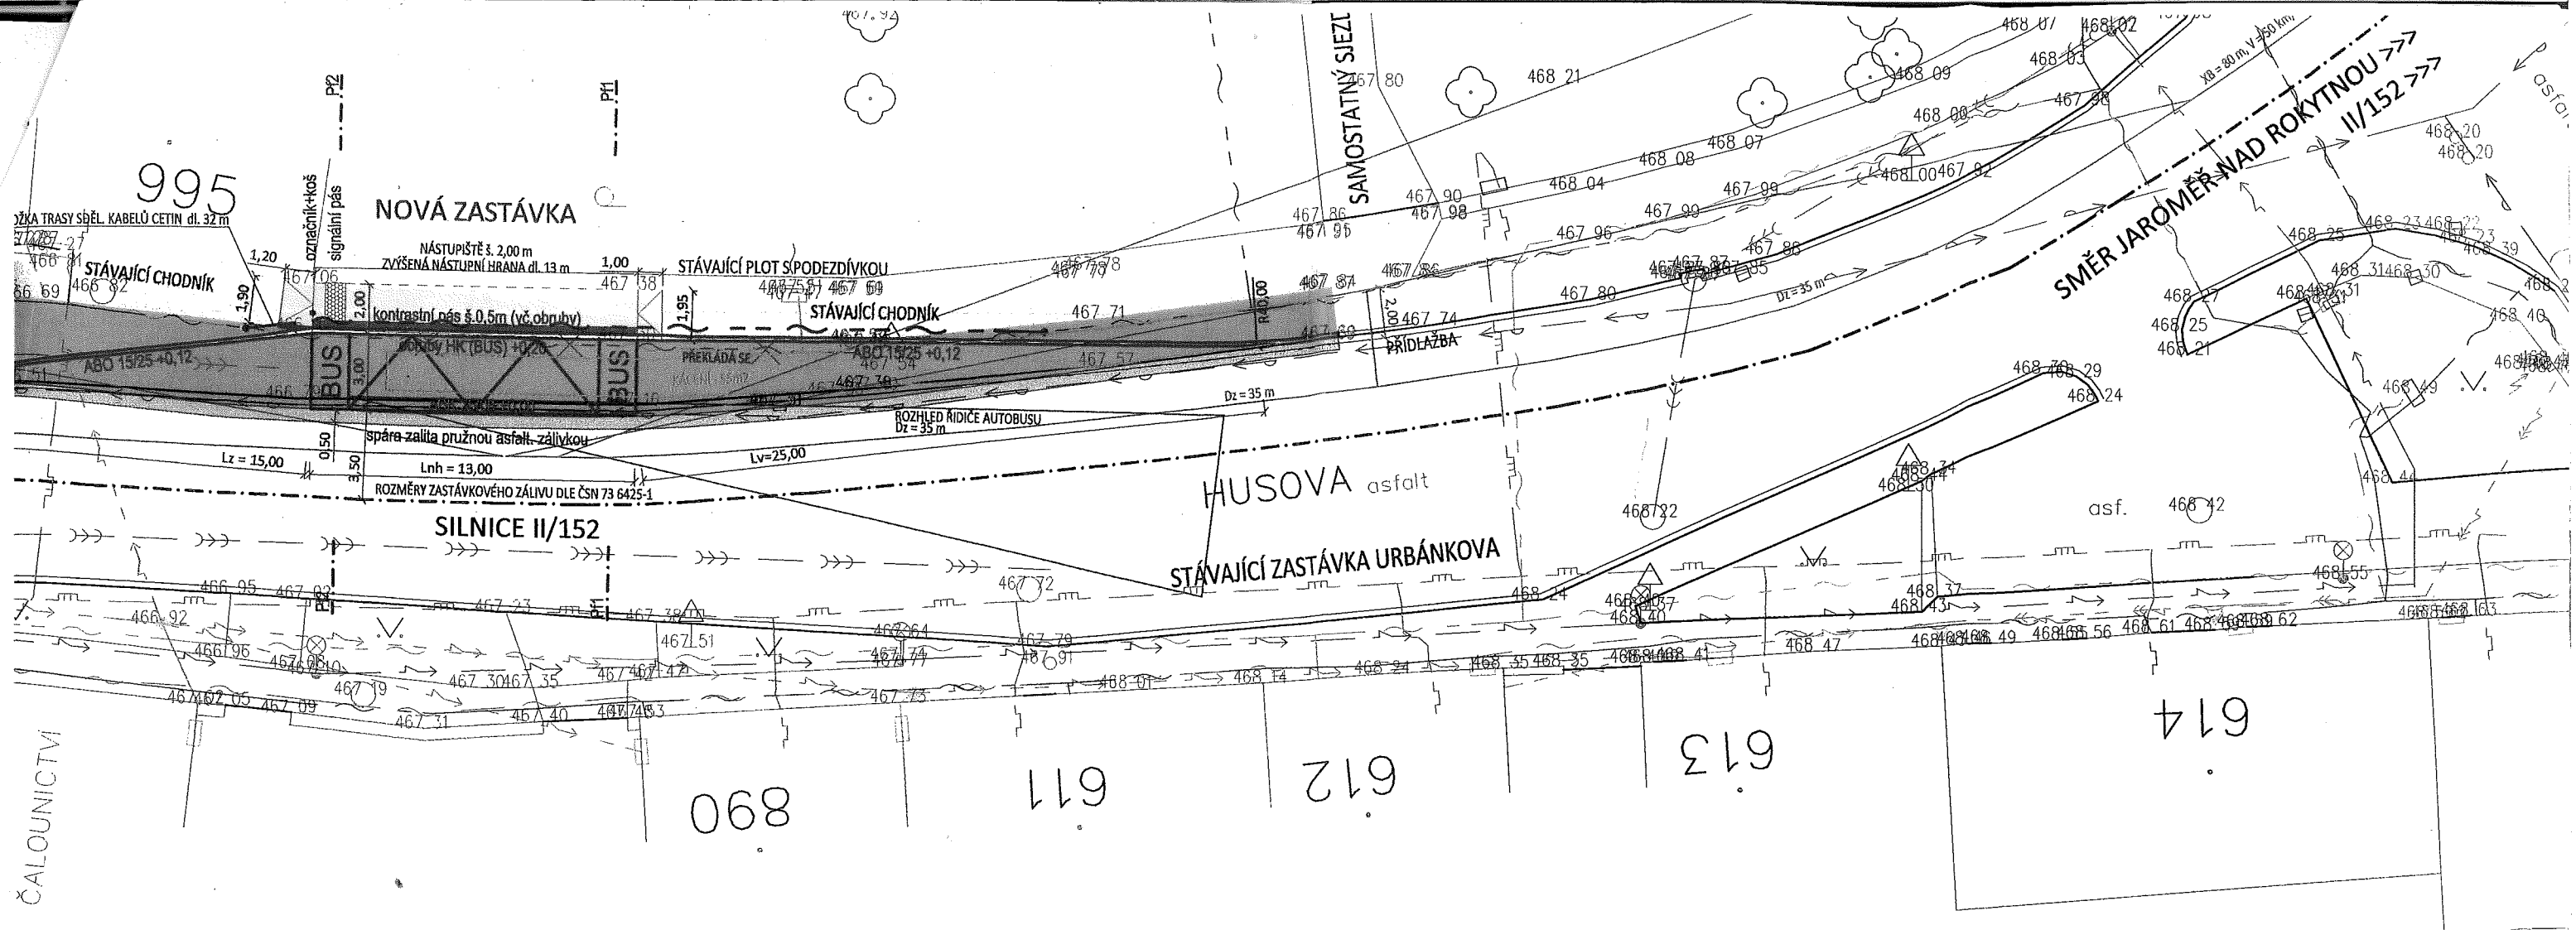

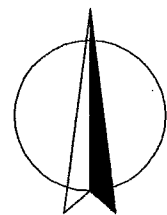

  
Ing. Martin Kukla  
náměstek hejtmána pro oblast  
ekonomiky a majetku




ČALOUNICTVÍ






Legenda opravovaných ploch:


-  Chodníky dlážděné
-  Vozovka asfaltová
-  Dlažba reliéfní (bezbariérové řešení)
-  Zelené plochy, rekultivace, osetí
-  Kontrastní pás (pouze červená barva dlažby)
-  Zastávkový záliv

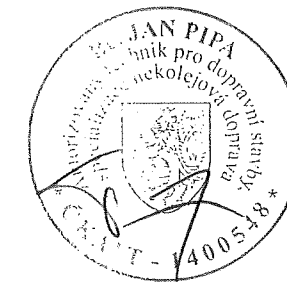

PROfi Jihlava spol. s r.o.  
Pod Příkopem 6, 586 01 Jihlava  
IČ: 18198228  
DIČ: CZ18198228

**C.** Zákresy podzemních inženýrských zařízení neslouží jako vytyčovací výkres – před zahájením stavebních prací musí investor zajistit jejich vytyčení správcem sítí a jejich označení na místě dle platných předpisů

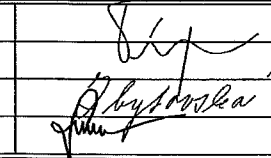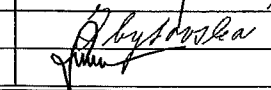vedoucí projektant	Bc. Pípa	 	 <small>PROfi Jihlava, spol. s r.o., Pod Příkopem 6, 586 01 Jihlava tel: 567 579 151, www.profi.cz</small>
zodp. projektant	Bc. Pípa		
vypracoval /CAD	Zbytovská		
kontroloval	Ing. Sedlák		
investor: Město Moravské Budějovice			formát 8 A4
akce			datum 06/2018
<b>AUTOBUSOVÁ ZASTÁVKA IDOS NA UL. HUSOVA, M. BUDĚJOVICE</b>			stupeň DUR+DSP
			zak.č. 2018-000080
obsah			paré č. <b>3</b>
SITUACE STAVBY			měřítko 1:250
			č. výkresu <b>C.3.</b>

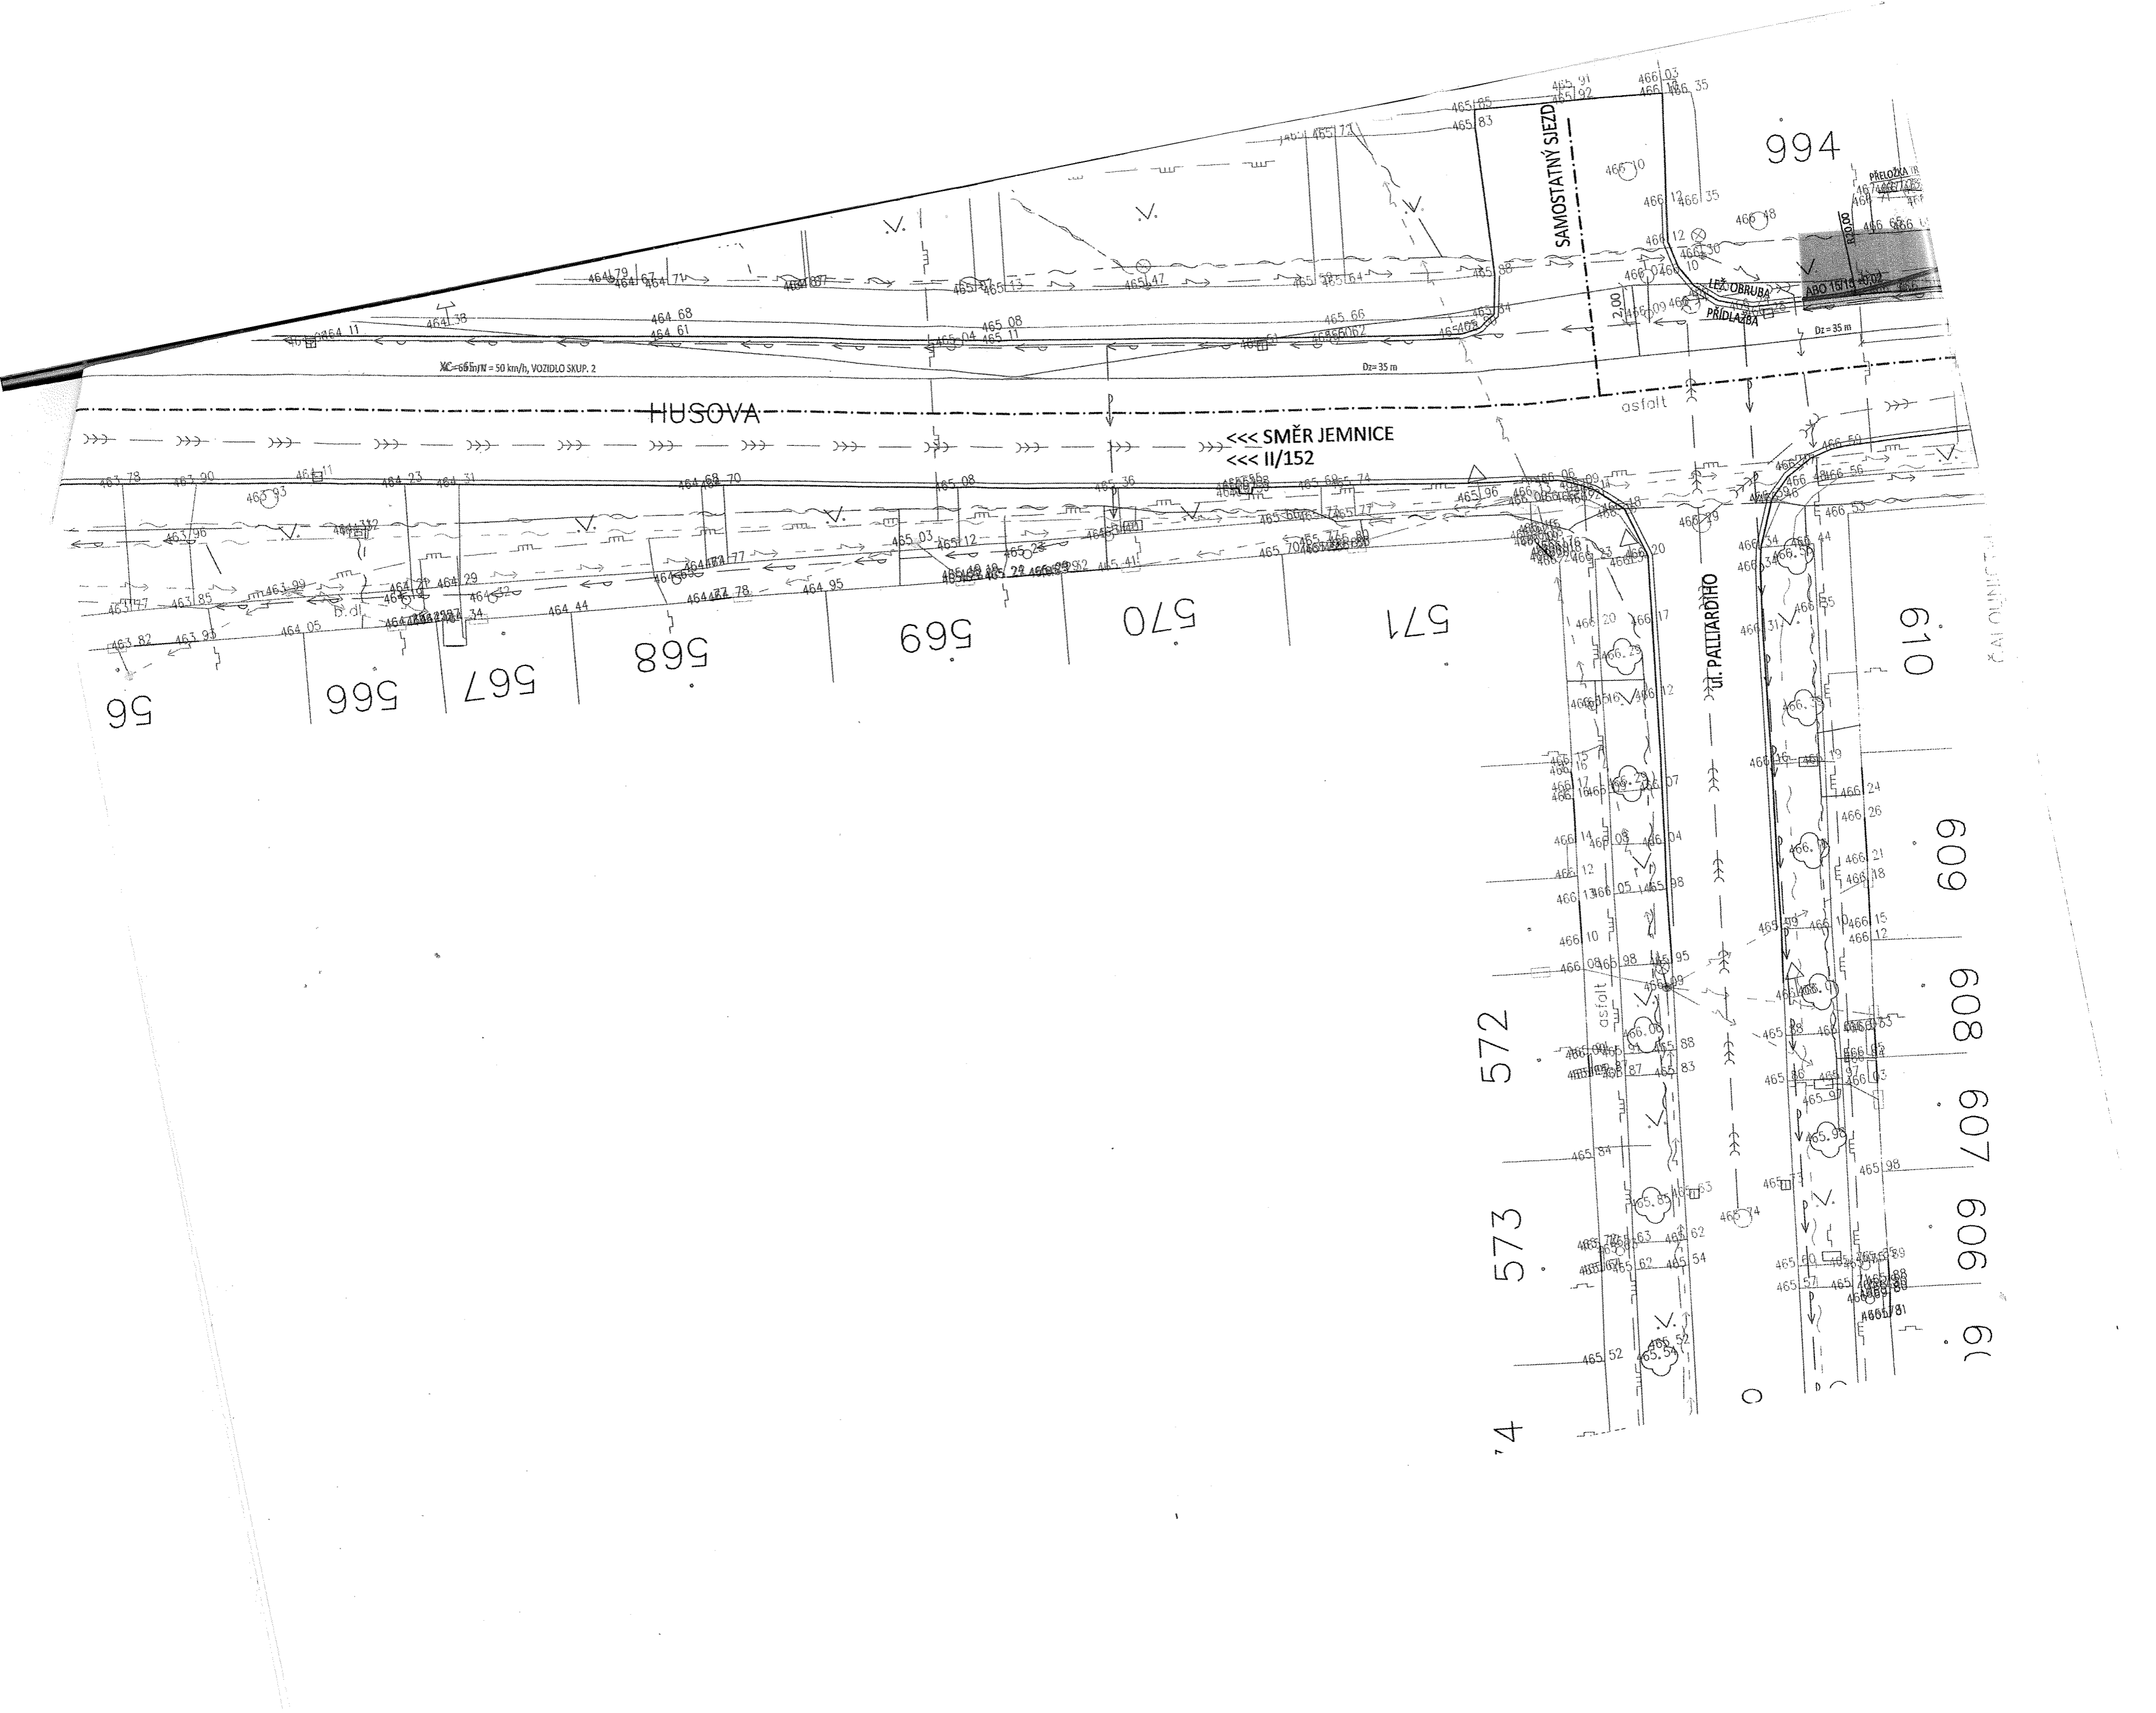

994

SAMOSTATNY SIEZD

HUSOVA

<<< SMĚR JEMNICE  
<<< II/152

UJ. PALLARDIHO

56

566

567

568

569

570

571

572

573

610

609

608

607

606

605

VC=66 km/h, VOZIDLO SKUP. 2

Dz=35 m

Dz=35 m

asfalt

asfalt

PRELOŽKA IR

ABO 18116-4302

ČAI QUINICTUM

**DOLOŽKA**  
**smyslu ust. §41 zákona č. 128/2000 Sb., o obcích**  
**(obecní zřízení), ve znění pozdějších předpisů**

Město Moravské Budějovice prohlašuje, že veškeré podmínky podmiňující platnost právního jednání města byly splněny v souladu s ust. § 41 zákona č. 128/2000 Sb., o obcích (obecní zřízení), ve znění pozdějších předpisů.

Smlouva opravňující provést stavbu „Autobusová zastávka IDOS na ul. Husova, Moravské Budějovice“ na pozemku par.č. 4204/2 k.ú. Moravské Budějovice, který je ve vlastnictví Kraje Vysočina byla schválena na schůzi Rady města Moravské Budějovice dne 11.12.2018 pod č. usnesením RM-3/2018/16.

V Moravských Budějovicích dne 20. 12. 2018



Ing. Vlastimil Bařínka  
starosta města Moravské Budějovice