Oplocení ZOO BRNO | KATASTRÁLNÍ SITUACE - vyjádření majitelů sousedních pozemků

ÚSEK 5 - SO 805, M 1:2 000

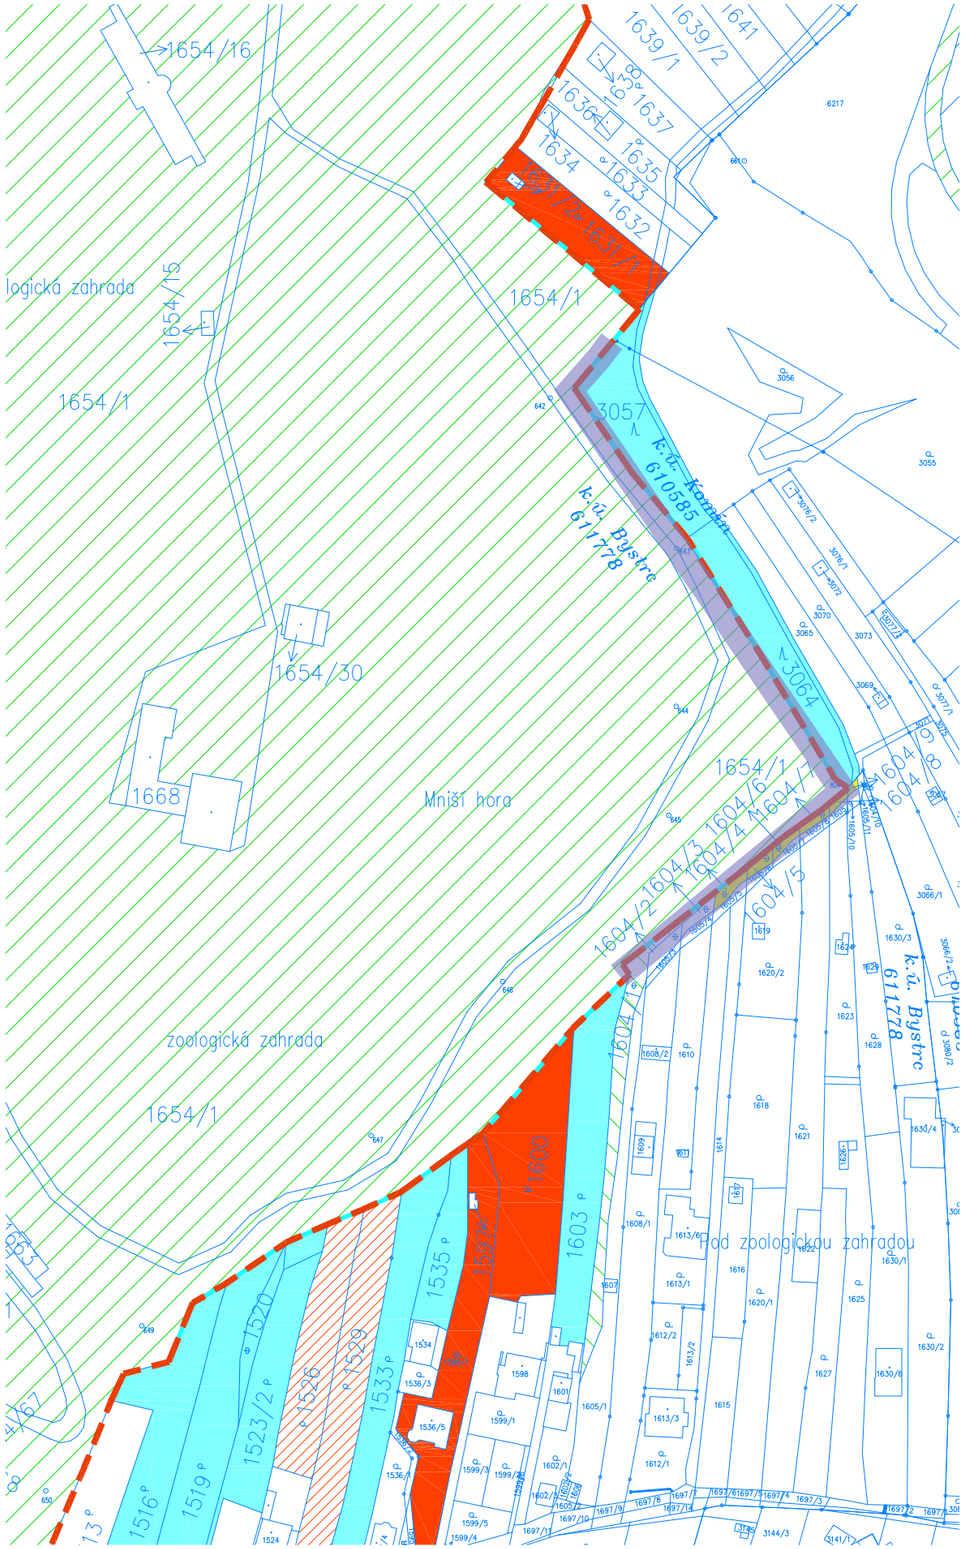

LEGENDA PLOCH A ZNAČEK

- HRANICE AREÁLU
- VLASTNÍK POZEMKU - STATUTÁRNÍ MĚSTO BRNO
- VLASTNÍK POZEMKU - SOUKROMÉ VLASTNICTVÍ BEZ REAKCE NA ŽÁDOST O SOUHLAS
- SOUKROMÍ VLASTNÍCI - NEBYLI POŽÁDÁNI O SOUHLAS
- SOUHLASNÉ VYJÁDŘENÍ VLASTNÍKA POZEMKU
- NESOUHLASNÉ VYJÁDŘENÍ VLASTNÍKA POZEMKU
- HRANICE POZEMKŮ (DLE VÝPISU Z KATASTRU NEMOVITOSTÍ)
- *1654/1* ČÍSLO KATASTRU
- ÚSEK 5 - SO 805