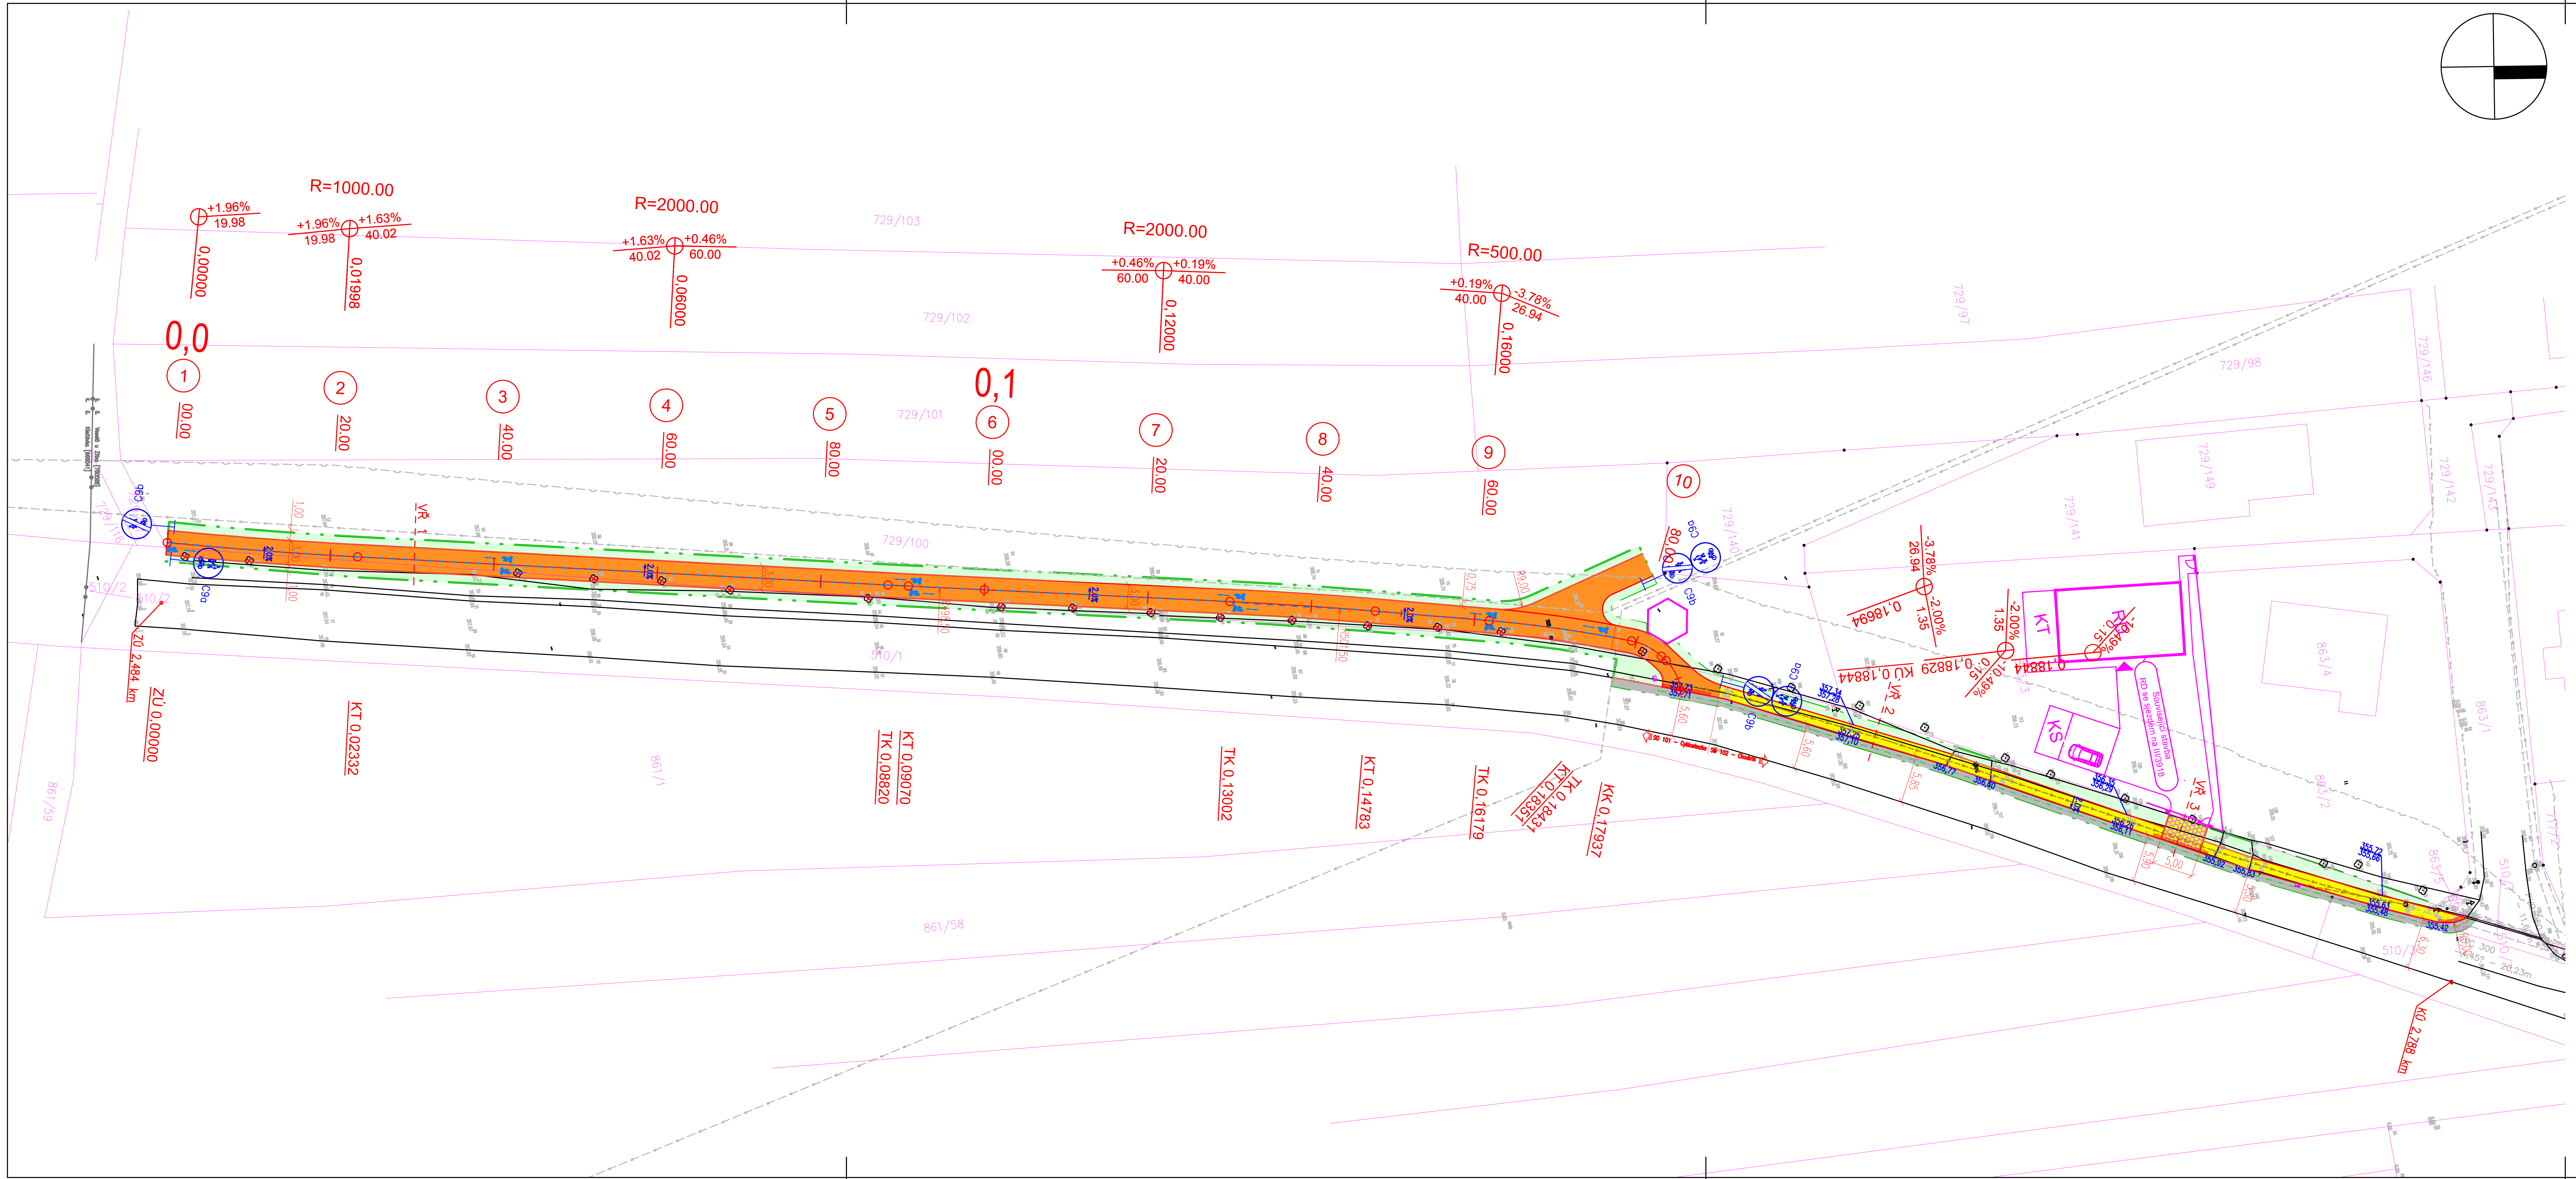

KOMUNIKACE:

- nové hrany
- stávající hrany
- související objekt
- vozovka živičným krytem
- chodníky a plochy pro pěší – dlažba
- cyklotrasa – živice
- cyklotrasa pojížděná – živice
- signální varovný pás – reliéfní dlažba
- chodníkový přejezd, zvýšené plochy
- budovy a objekty
- zeleň
- vodorovné dopravní značení – stav
- vodorovné dopravní značení – návrh
- hranice pozemků
- dotčené pozemky
- projektované uliční vpusti
- 223,47 projektované výšky a sklony
- 3 vytyčovací bod
- IP4b svislé dopravní značení – stav
- IP4b svislé dopravní značení – návrh
- podélná drenáž
- stromy přesazení (16 ks)

VÝŠKOVÝ SYSTÉM BPV

SOUŘADNICOVÝ SYSTÉM JTSK

Pobočka Zlín:
Max 32, kancelář 526
J. A. Bati 5648, 760 01 Zlín
Telefon: +420 739 348 078
Email: riha.k@trafficdesign.cz

Traffic Design s.r.o.
Božkova 1618/8, 160 00 Praha 6
IČ 06499236, DS bc3srau

INVESTOR:	Obec Veselá, Veselá 33, 763 15 Slušovice, IČ 00226203, DIČ CZ00226203, DS v74bkdg
OBJEDNATEL:	Obec Veselá, Veselá 33, 763 15 Slušovice, IČ 00226203, DIČ CZ00226203, DS v74bkdg
VYPRACOVAL:	Michal Kočí
ODPOVĚDNÝ PROJEKTANT:	Ing. Karel Říha

AKCE:

Cyklostezka Veselá - Klečůvka, část Veselá

ČÁST:

D.1 - SO 100 KOMUNIKACE

PŘÍLOHA:

SITUACE POZEMNÍ KOMUNIKACE

Č. PŘÍLOHY: D.1.2

STUPEŇ:	DATUM:	MĚŘÍTKO:	FORMÁT:
DUR+DSP	03/2018	1:500	4 x A4

© návrh řešení obsažený ve výkresové a textové části je předmětem ochrany dle autorského zákona