


VÝKAZ DOSAVADNÍHO A NOVÉHO STAVU ÚDAJŮ KATASTRU NEMOVITOSTÍ														
Dosavadní stav				Nový stav										
Označení pozemku parc. číslem	Výměra parcely		Druh pozemku Způsob využití	Označení pozemku parc. číslem	Výměra parcely		Druh pozemku Způsob využití	Typ stavby Způsob využití	Zpřs. určení výměr	Porovnání se stavem evidence právních vztahů				
	ha	m <sup>2</sup>			ha	m <sup>2</sup>				Díl přechází z pozemku označeného v		Číslo listu vlastnictví	Výměra dílu	
										ha	m <sup>2</sup>			
720	44	48	ostat.pl.	720/1	40	44	ostat.pl.		0	720	10001	40	44	
			ostat.komunikace											
				720/2	4	04	ostat.pl.		0	720	10001	4	04	
					44	48	ostat.komunikace							
Věcné břemeno														
720/2										720	10001			

Oprávněný: dle listiny

Druh věcného břemene: dle listiny

<b>GEOMETRICKÝ PLÁN</b> <b>pro</b> rozdělení pozemku a vymezení rozsahu věcného břemene k části pozemku	Geometrický plán ověřil úředně oprávněný zeměměřický inženýr:	Stejnopis ověřil úředně oprávněný zeměměřický inženýr:
	Jméno, příjmení: <span style="background-color: black; color: black;">XXXXXXXXXX</span>	Jméno, příjmení: <span style="background-color: black; color: black;">XXXXXXXXXX</span>
	Číslo položky seznamu úředně oprávněných zeměměřických inženýrů: 1696/1997	Číslo položky seznamu úředně oprávněných zeměměřických inženýrů: 1696/1997
	Dne: 18. října 2018      Číslo: 415/2018	Dne: 23. října 2018      Číslo: 428/2018
	Náležitosti a přesnosti odpovídá právním předpisům.	Tento stejnopis odpovídá geometrickému plánu v elektronické podobě uloženému v dokumentaci katastrálního úřadu.
Vyhotovitel: <b>MapKart s.r.o.</b> Souhrady 4, 625 00 Brno IČO: 25572822	Katastrální úřad souhlasí s očíslováním parcel.	Ověření stejnopisu geometrického plánu v listinné podobě.
Číslo plánu: 769-256/2018	KÚ pro Jihomoravský kraj KP Brno-město <span style="background-color: black; color: black;">XXXXXXXXXX</span>	<div style="background-color: black; width: 100%; height: 100%;"></div>
Okres: Brno-město	PGP-2021/2018-702 2018.10.23 11:21:30 CEST	
Obec: Brno		
Kat. území: Město Brno		
Mapový list: DKM (Brno 9-0/23)		
Dosavadním vlastníkům pozemků byla poskytnuta možnost seznámit se v terénu s průběhem navrhovaných nových hranic, které byly označeny předepsaným způsobem.		

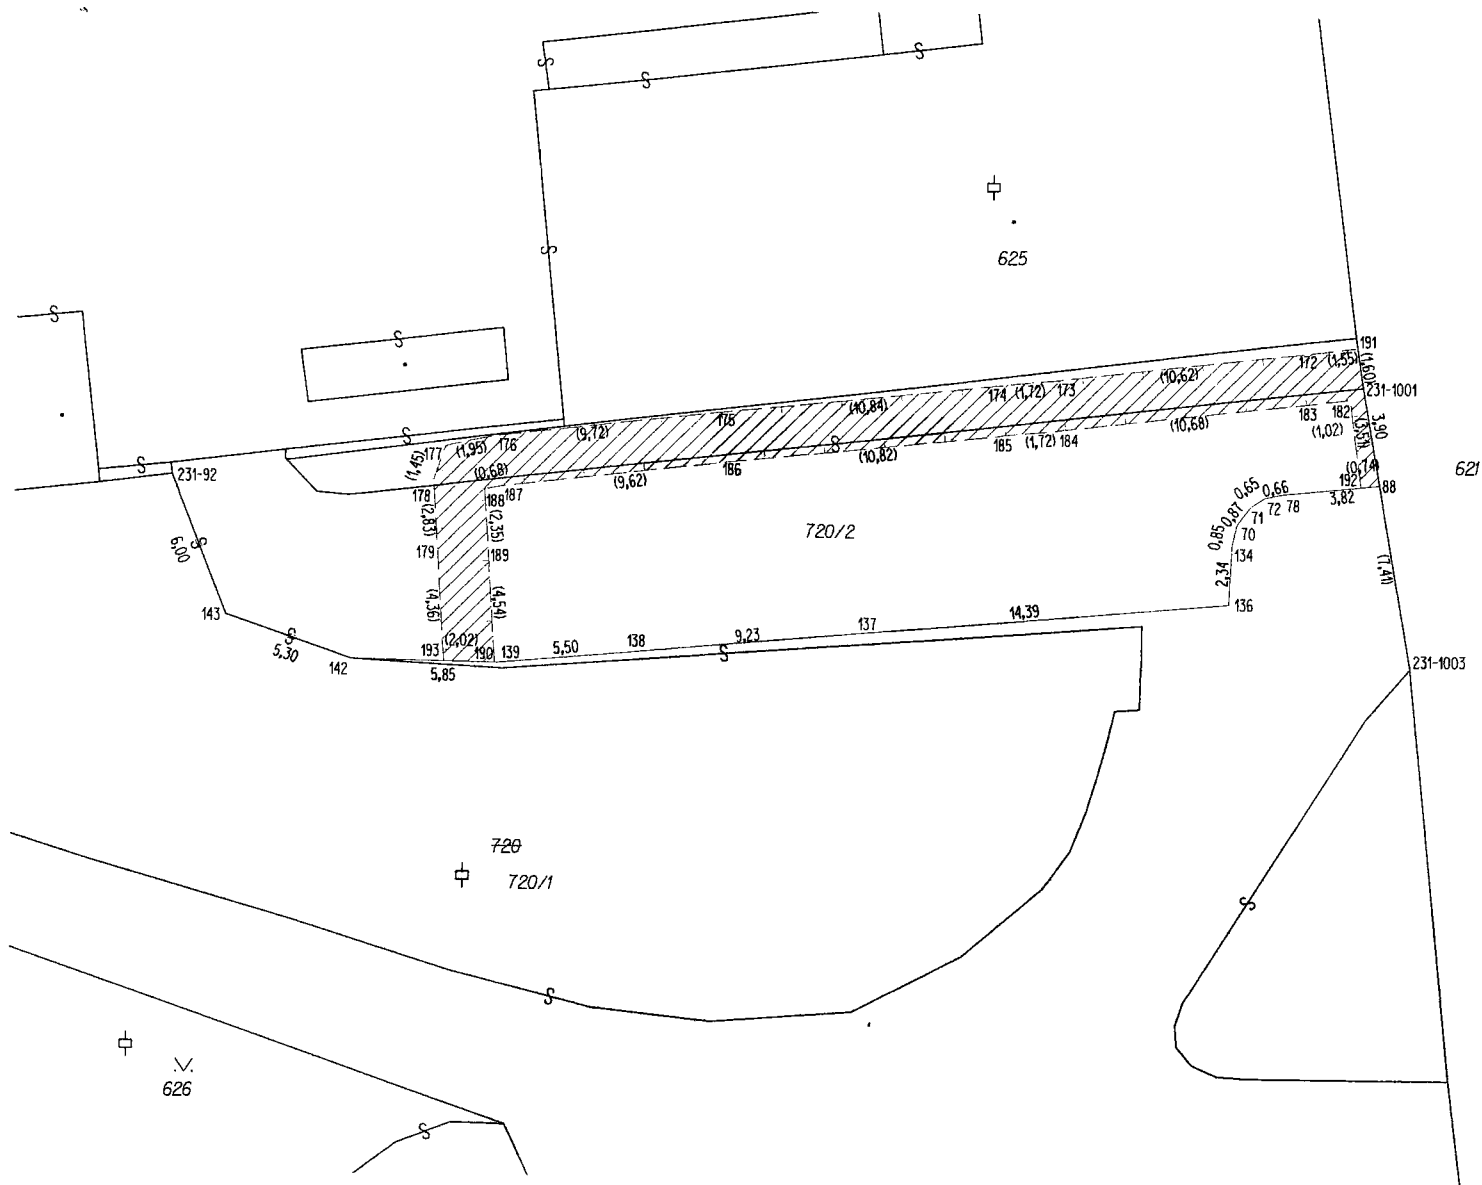

### Seznam souřadnic (S-JTSK)

Číslo bodu	Souřadnice pro zápis do KN			Poznámka
	Y	X	Kód kvality	
231-92	598499,09	1160706,98	6	barva na zdi
231-1001	598451,84	1160703,04	6	obrubník
231-1003	598449,83	1160714,20	6	
70	598456,77	1160708,53	3	lom zídky
71	598456,24	1160707,83	3	lom zídky
72	598455,68	1160707,46	3	lom zídky
78	598455,02	1160707,32	3	lom zídky
88	598451,14	1160706,91	3	roh obrubníku
134	598456,95	1160709,38	3	lom zídky
136	598457,04	1160711,71	3	roh zídky
137	598471,41	1160713,00	3	obrubník
138	598480,57	1160713,86	3	obrubník
139	598486,08	1160714,36	3	roh zídky
142	598491,88	1160714,25	3	barva na asfaltu
143	598496,88	1160712,53	3	barva na asfaltu
172	598453,62	1160701,67	3	břemeno
173	598464,17	1160702,91	3	břemeno
174	598465,88	1160703,07	3	břemeno

### Seznam souřadnic (S-JTSK)

Číslo bodu	Souřadnice pro zápis do KN			Poznámka
	Y	X	Kód kvality	
175	598476,66	1160704,25	3	břemeno
176	598486,31	1160705,38	3	břemeno
177	598488,22	1160705,78	3	břemeno
178	598488,69	1160707,15	3	břemeno
179	598488,49	1160709,97	3	břemeno
182	598452,35	1160703,51	3	břemeno
183	598453,36	1160703,65	3	břemeno
184	598463,97	1160704,89	3	břemeno
185	598465,68	1160705,05	3	břemeno
186	598476,44	1160706,23	3	břemeno
187	598485,99	1160707,36	3	břemeno
188	598486,66	1160707,49	3	břemeno
189	598486,49	1160709,83	3	břemeno
190	598486,18	1160714,36	3	břemeno
191	598452,08	1160701,46	6	břemeno
192	598451,88	1160706,99	3	břemeno
193	598488,20	1160714,32	3	břemeno