


ZADNÍ STĚNA MADLA ZÁBRADLÍ m1:25
 Vysazovací segment dvoukřídlé dveře
 součástí šoupací prosklené dveře FROST na kolejnici
4ks zábradlí - 1000x150mm

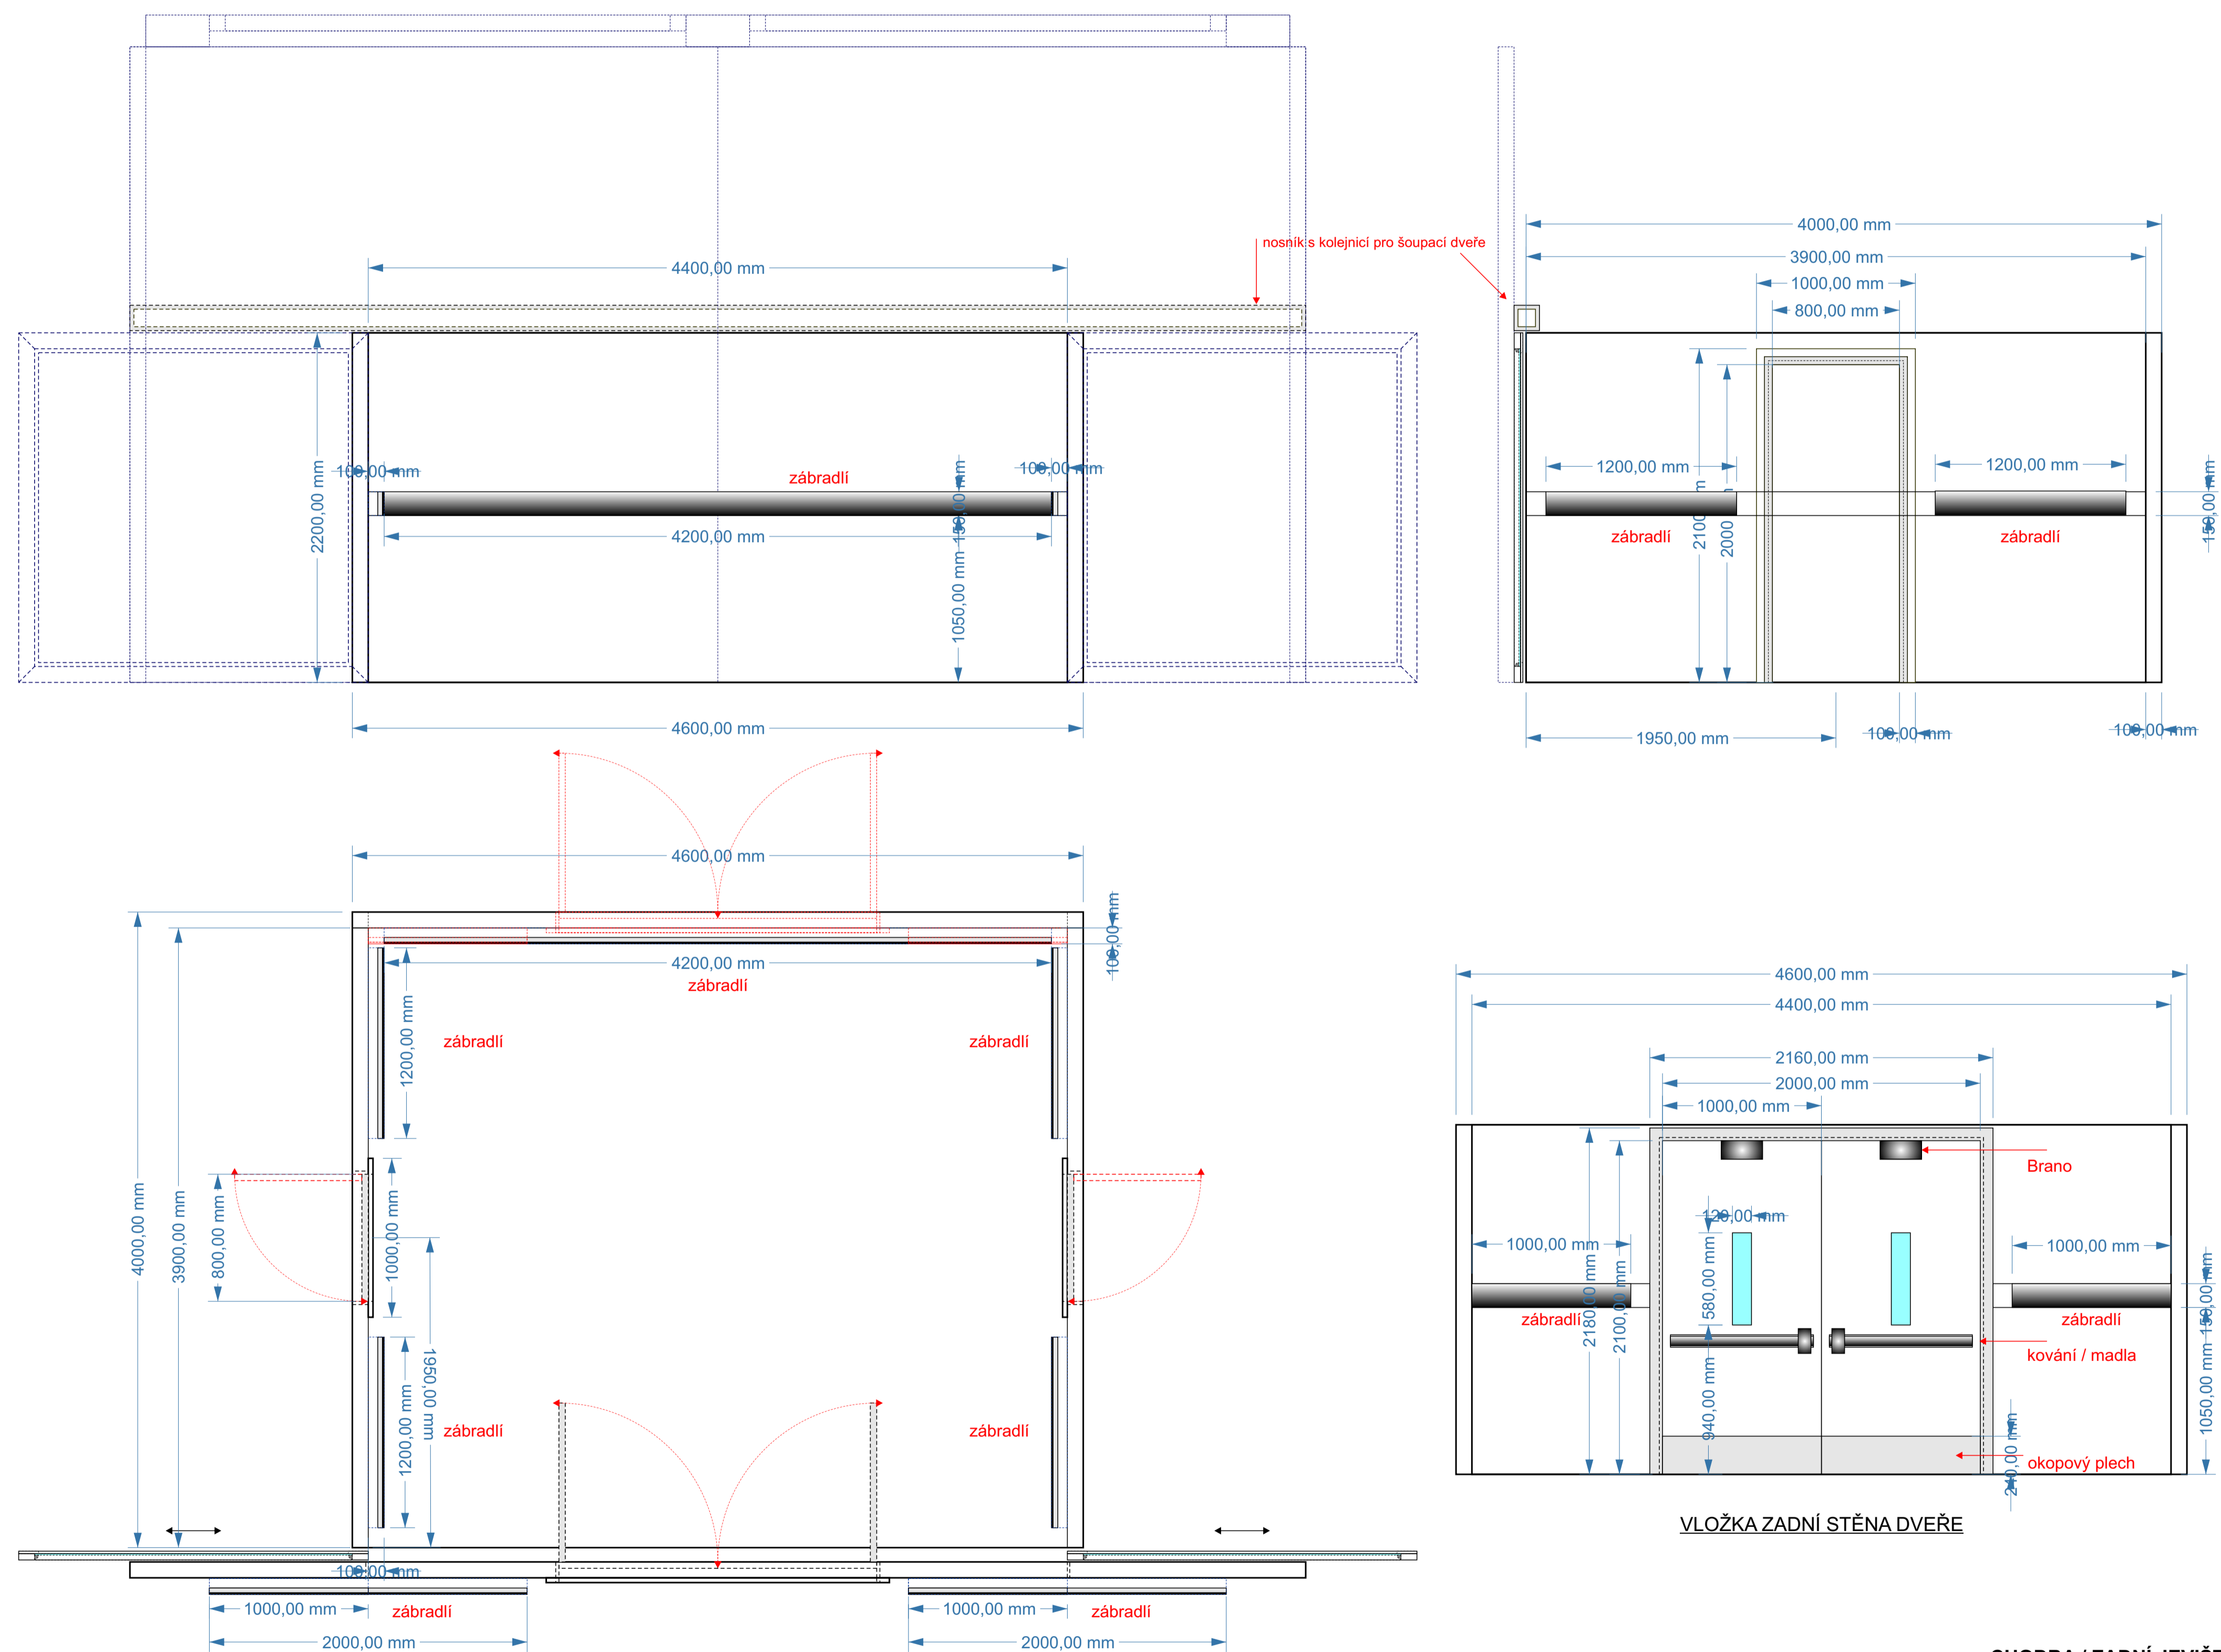

CHODBA / ZADNÍ JEVIŠTĚ MADLA ZÁBRADLÍ m1:25

Vysazovací segment dvoukřídlé dveře / stěna
soubor součástí šoupací prosklené dveře FROST na kolejnici

- 4ks zábradlí - 1200x150mm
- 1ks zábradlí - 4200x150mm
- 2ks zábradlí - 1000x150mm