


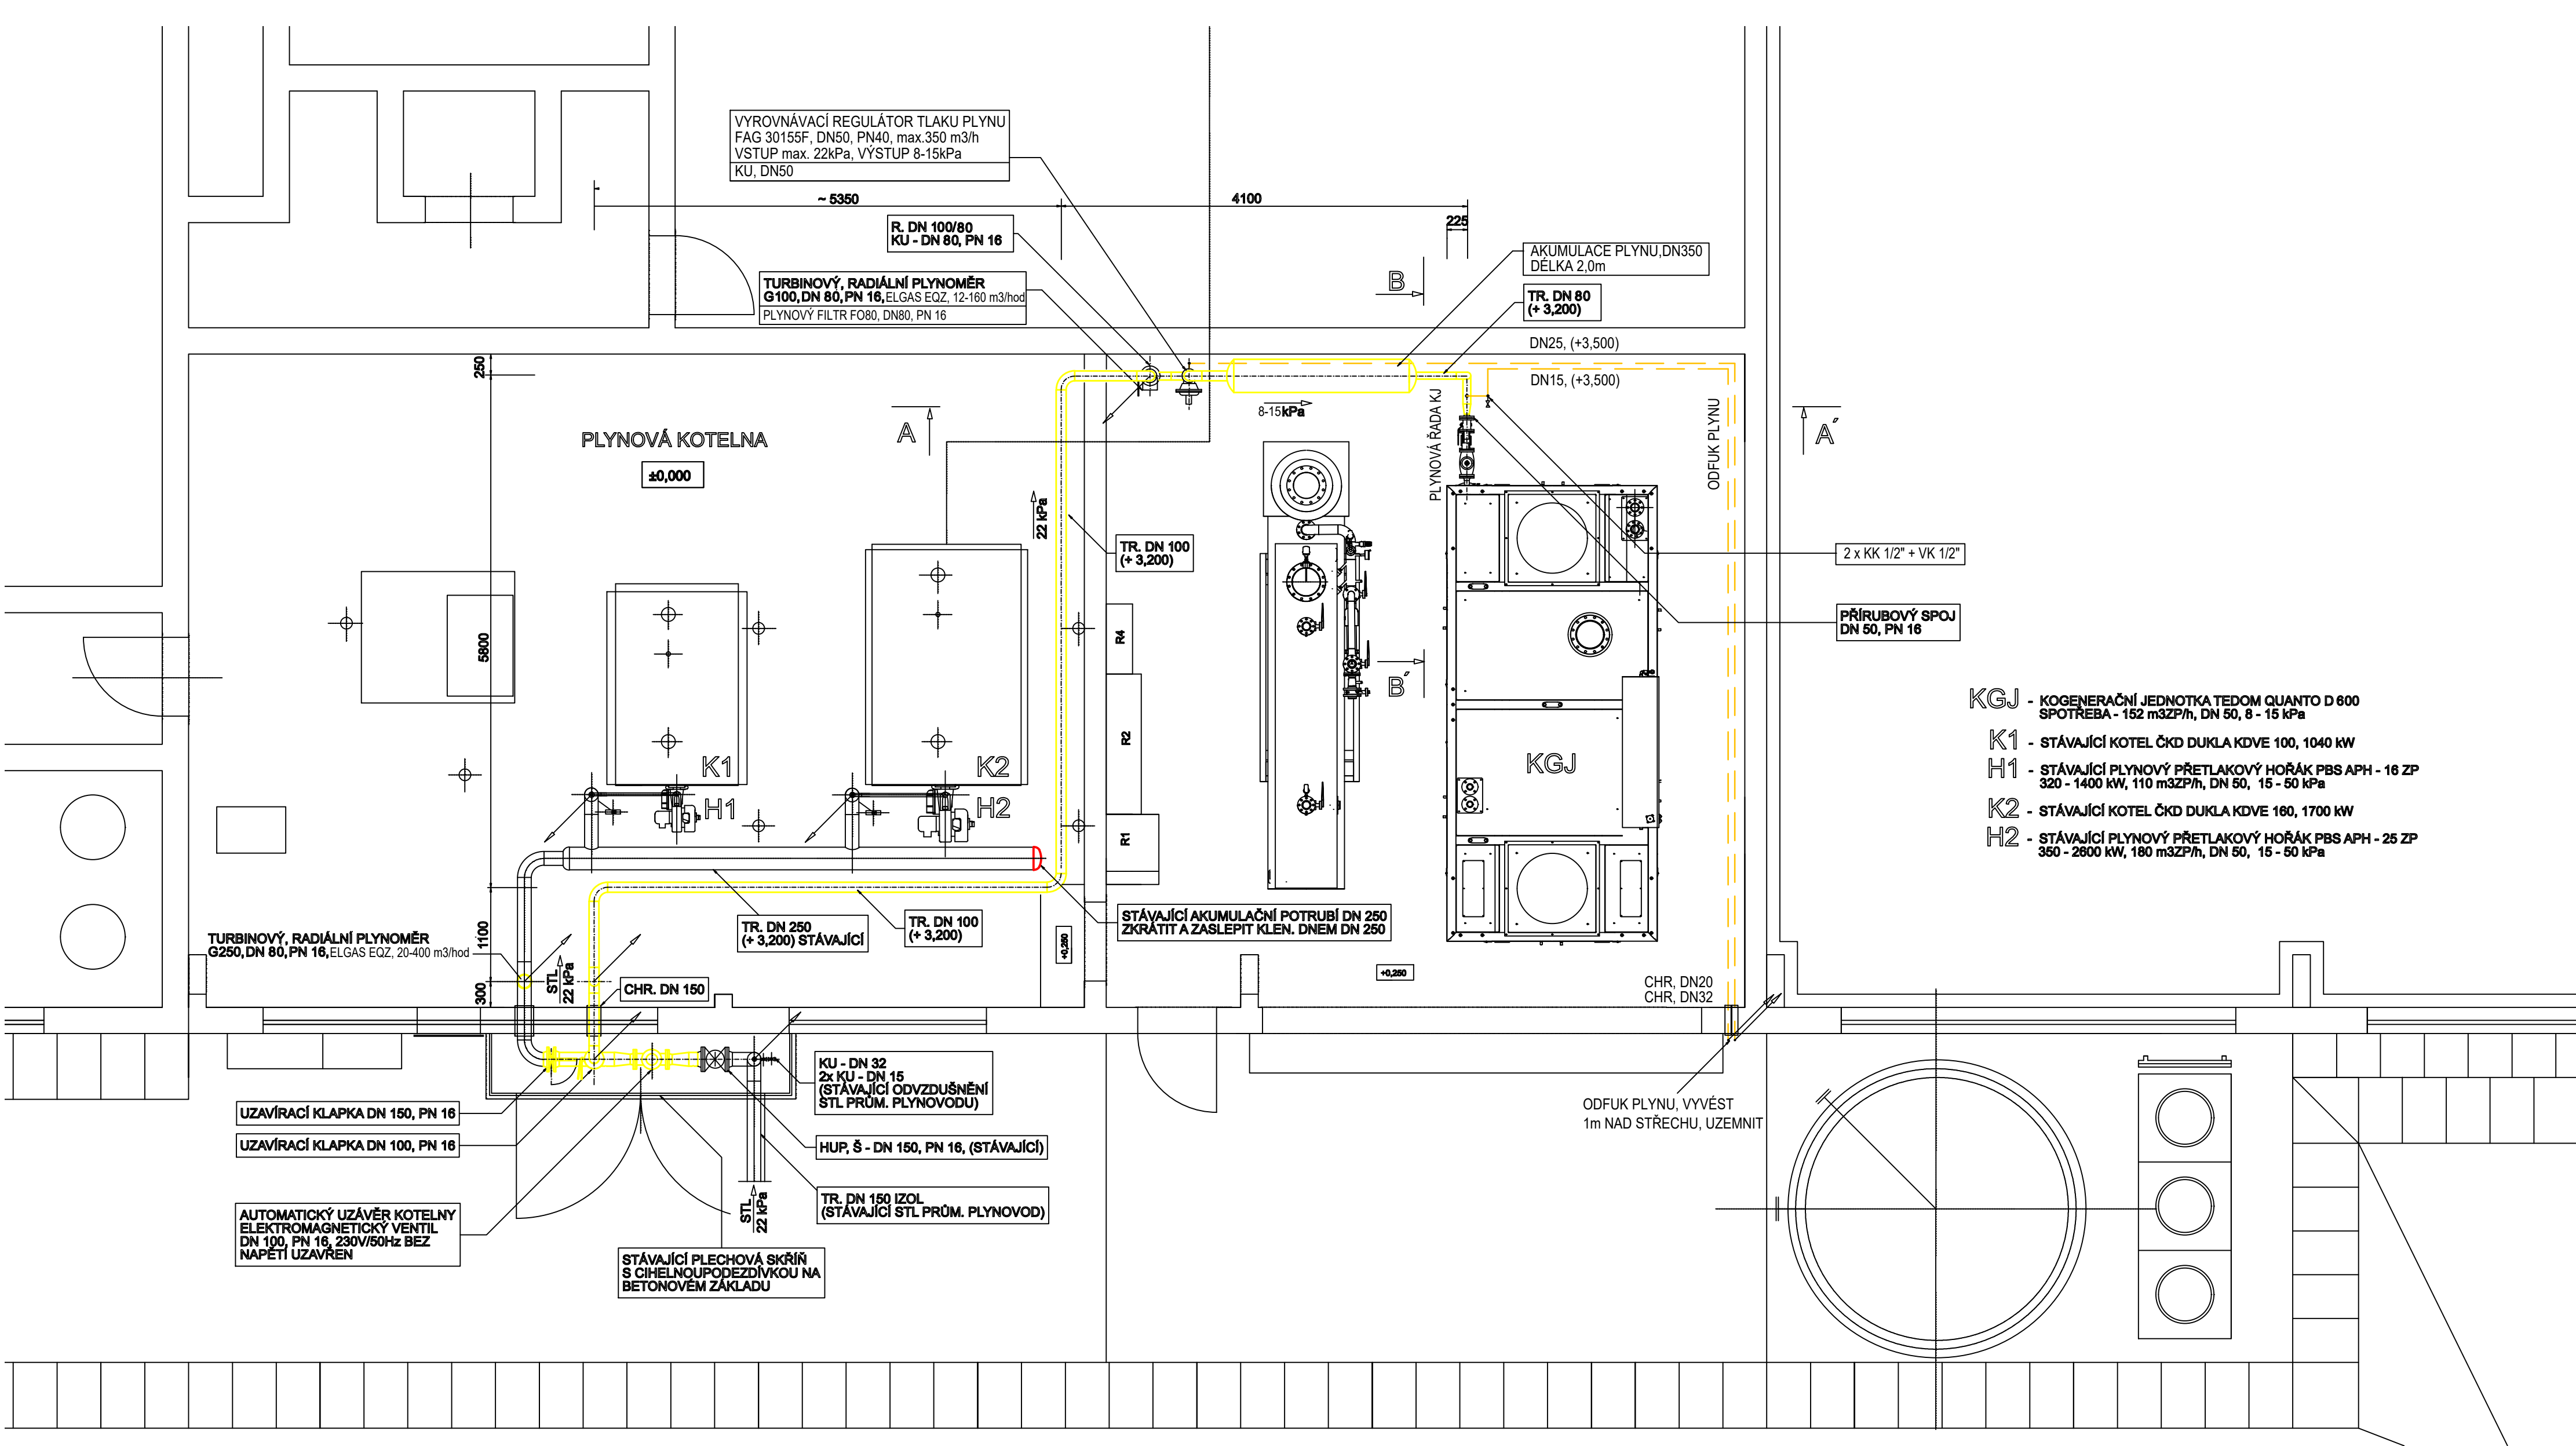

- KGJ - KOGENERAČNÍ JEDNOTKA TEDOM QUANTO D 800
SPOTREBA - 152 m3ZP/h, DN 50, 8 - 15 kPa
- K1 - STÁVAJÍCÍ KOTEL ČKD DUKLA KDVE 100, 1040 kW
H1 - STÁVAJÍCÍ PLYNOVÝ PŘETLAKOVÝ HOŘÁK PBS APH - 16 ZP
320 - 1400 kW, 110 m3ZP/h, DN 50, 15 - 50 kPa
- K2 - STÁVAJÍCÍ KOTEL ČKD DUKLA KDVE 160, 1700 kW
H2 - STÁVAJÍCÍ PLYNOVÝ PŘETLAKOVÝ HOŘÁK PBS APH - 25 ZP
350 - 2600 kW, 180 m3ZP/h, DN 50, 15 - 50 kPa

NÁZEV STAVBY: CHRASTAVA_INSTALACE KGJ		TEDOM a.s. VÝČAPY 195 67401	
INVESTOR: E.ON ENERGIE a.s., F.A.GERSTNERA 2151/6, 37049 ČESKÉ BUDĚJOVICE			
KATASTRÁLNÍ ÚZEMÍ: CHRASTAVA	MÍSTO STAVBY: Plynová kotelna ul. Liberecká, č.p.573, Chrástava		
ZODPOVĚDNÝ PROJEKTANT: Ing. MAREK SVOBODA		ZAKÁZKA ČÍSLO: 31638/2017	PŘÍKAZOVÉ ČÍSLO:
VYPRACOVAL: Bc. Jakub Turic		DATUM: 03/2018	
STUPEŇ: DOKUMENTACE SKUTEČNÉHO PROVEDENÍ STAVBY		MĚRÍTKO: 1:50	ČÍSLO VÝKRU: 411
OBJEKT: SO 01 KOTELNA			
ČÁST: D.1.4.1 PLYNOINSTALACE			
NÁZEV VÝKRU: PŮDORYS 1.NP			