

**Smlouva opravňující provést stavbu na pozemku ve vlastnictví Kraje Vysočina**

uzavřená podle ustanovení § 1746 zákona č. 89/2012 Sb., občanský zákoník, v platném znění ve spojení s ustanoveními §§ 110 a 184a zákona č. 183/2006 Sb., stavební zákon, v platném znění

mezi těmito účastníky:

1202/19

**Kraj Vysočina,**  
se sídlem v Jihlavě, Žižkova 57, 587 33 Jihlava  
zastoupený hejtmánem kraje MUDr. Jiřím Běhounkem  
k podpisu smlouvy pověřen Ing. Martin Kukla, náměstek hejtmána pro oblast ekonomiky a majetku  
IČ: 708 90 749  
DIČ: CZ70890749  
na straně vlastníka dotčených pozemků

a

**Město Humpolec**  
se sídlem Horní náměstí 300, 396 22 Humpolec  
zastoupené Karlem Kratochvílem, starostou města a Ing. Vlastimilem Bruknerem,  
místostarostou města  
IČ: 002 48 266  
na straně investora

takto:

**Článek I.**

Kraj Vysočina je dle výpisu z LV 3805 pro k. ú. Humpolec a obec Humpolec vlastníkem pozemků KN par. č. 2490/4 – ostatní plocha, silnice, 2524/3 – ostatní plocha, silnice (dále jen „pozemky“).

Uvedené pozemky získal Kraj Vysočina na základě Rozhodnutí Ministerstva dopravy a spojů ČR č. j. 3796/01-9-KM ze dne 10. 9. 2001, vydaného v souladu se zákonem č. 157/2000 Sb., o přechodu některých věcí, práv a závazků z majetku ČR do majetku krajů, Smlouvy darovací ze dne 20.10.2006, právní účinky vkladu práva ke dni 1.12.2006 (V-3992), Smlouvy darovací ze dne 02.02.2010, právní účinky vkladu práva ke dni 12.02.2010 (-526/2010-304), Smlouvy kupní ze dne 10.02.2010, právní účinky vkladu práva ke dni 23.02.2010 (V-668/2010-304), Smlouvy darovací ze dne 01.03.2010, právní účinky vkladu práva ke dni 15.03.2010 (V-882/2010-304), Smlouvy darovací ze dne 16.06.2010, právní účinky vkladu práva ke dni 19.07.2010 (V-2669/2010-304), Smlouvy darovací ze dne 29.11.2011, právní účinky vkladu práva ke dni 19.12.2011 (V-5204/2011-304). Zřizovací listinou ze dne 20. 12. 2001 a Rozhodnutím o sloučení organizace Kraje Vysočina ze dne 7. 11. 2006 jej předal k hospodaření do Krajské správy a údržby silnic Vysočiny, příspěvkové organizace Kraje Vysočina.

Město Humpolec je investorem stavby „II/129, II/347 Humpolec-okružní křižovatka (U Vodaku)“. Touto stavbou budou dotčené mimo jiné i výše uvedené pozemky, jejichž vlastníkem je Kraj Vysočina.

## Článek II.

Usnesením 0124/02/2019/RK ze dne 22.01.2019 vydala Rada Kraje Vysočina souhlas s dotčením pozemků, uvedených v článku I. smlouvy, stavbou „II/129, II/347 Humpolec-okružní křižovatka (U Vodaku)“ a rozhodla vydat souhlas se stavebním záměrem a uzavřít nepojmenovanou smlouvu mezi Krajem Vysočina a investorem stavby.

Výše uvedeným usnesením Rady Kraje Vysočina vzniklo investorovi právo provést uvedenou stavbu na pozemcích KN par. č. 2490/4, 2524/3 v k. ú. Humpolec a obci Humpolec ve smyslu ustanovení § 110 a § 184a zákona č. 183/2006 Sb., stavební zákon, a Kraj Vysočina jako vlastník tohoto pozemku je povinen do doby majetkoprávního vypořádání pozemku, dotčeného stavbou, toto právo trpět.

## Článek III.

Investor se zavazuje, že po realizaci stavby „II/129, II/347 Humpolec-okružní křižovatka (U Vodaku)“ a po jejím geometrickém zaměření požádá do 90 dnů ode dne vydání kolaudačního souhlasu na citovanou stavbu Kraj Vysočina o provedení majetkoprávního vypořádání a předloží za tím účelem 4 výtisky geometrického plánu a kopii kolaudačního souhlasu.

## Článek IV.

Skutečnosti ve smlouvě blíže neupravené se řídí příslušnými ustanoveními zákona č. 89/2012 Sb., občanský zákoník a zákona č. 183/2006 Sb., stavební zákon.

Smlouva se vyhotovuje ve 4 stejnopisech, z nichž jsou pro každého účastníka určeny 2 stejnopisy.

Tato smlouva bude sloužit jako jeden z dokladů k vydání územního a stavebního povolení pro stavbu „II/129, II/347 Humpolec-okružní křižovatka (U Vodaku)“ v k. ú. Humpolec a obci Humpolec, jejímž investorem je Město Humpolec.

Smluvní strany po přečtení smlouvy prohlašují, že smlouva je sepsána na základě jejich svobodné vůle, nikoli v tísní a za nápadně nevýhodných podmínek. Na důkaz tohoto připojují zástupci smluvních stran své podpisy.

Tato smlouva nabývá platnosti dnem podpisu smlouvy.

Investor výslovně souhlasí se zveřejněním celého textu smlouvy včetně podpisů v informačním systému veřejné správy – Registru smluv.


Smluvní strany se dohodly, že zákonnou povinnost dle § 5 odst. 2 zákona o registru smluv splní Kraj Vysočina.

Vlastníkovi pozemků svědčí zákonné zmocnění (zákon číslo 89/2012 Sb., občanský zákoník, v platném znění, zákon číslo 129/2000 Sb., o krajích, v platném znění, ke shromažďování, nakládání a zpracovávání osobních údajů v souvislosti s uzavřením této smlouvy.



V Humpolci dne 28.1.2019

V Jihlavě dne 05.02.2019

Kraj Vysočina 56  
Žižkova 57, 587 33 Jihlava

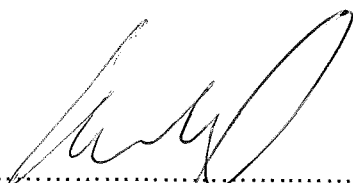


Karel Kratochvíl  
starosta města

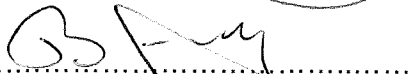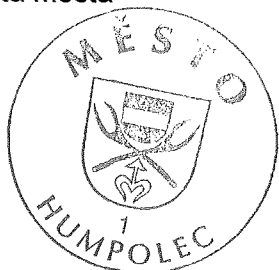

Vlastimil Brukner  
místostarosta města




Ing. Martin Kukla  
náměstek hejtmana pro oblast  
ekonomiky a majetku

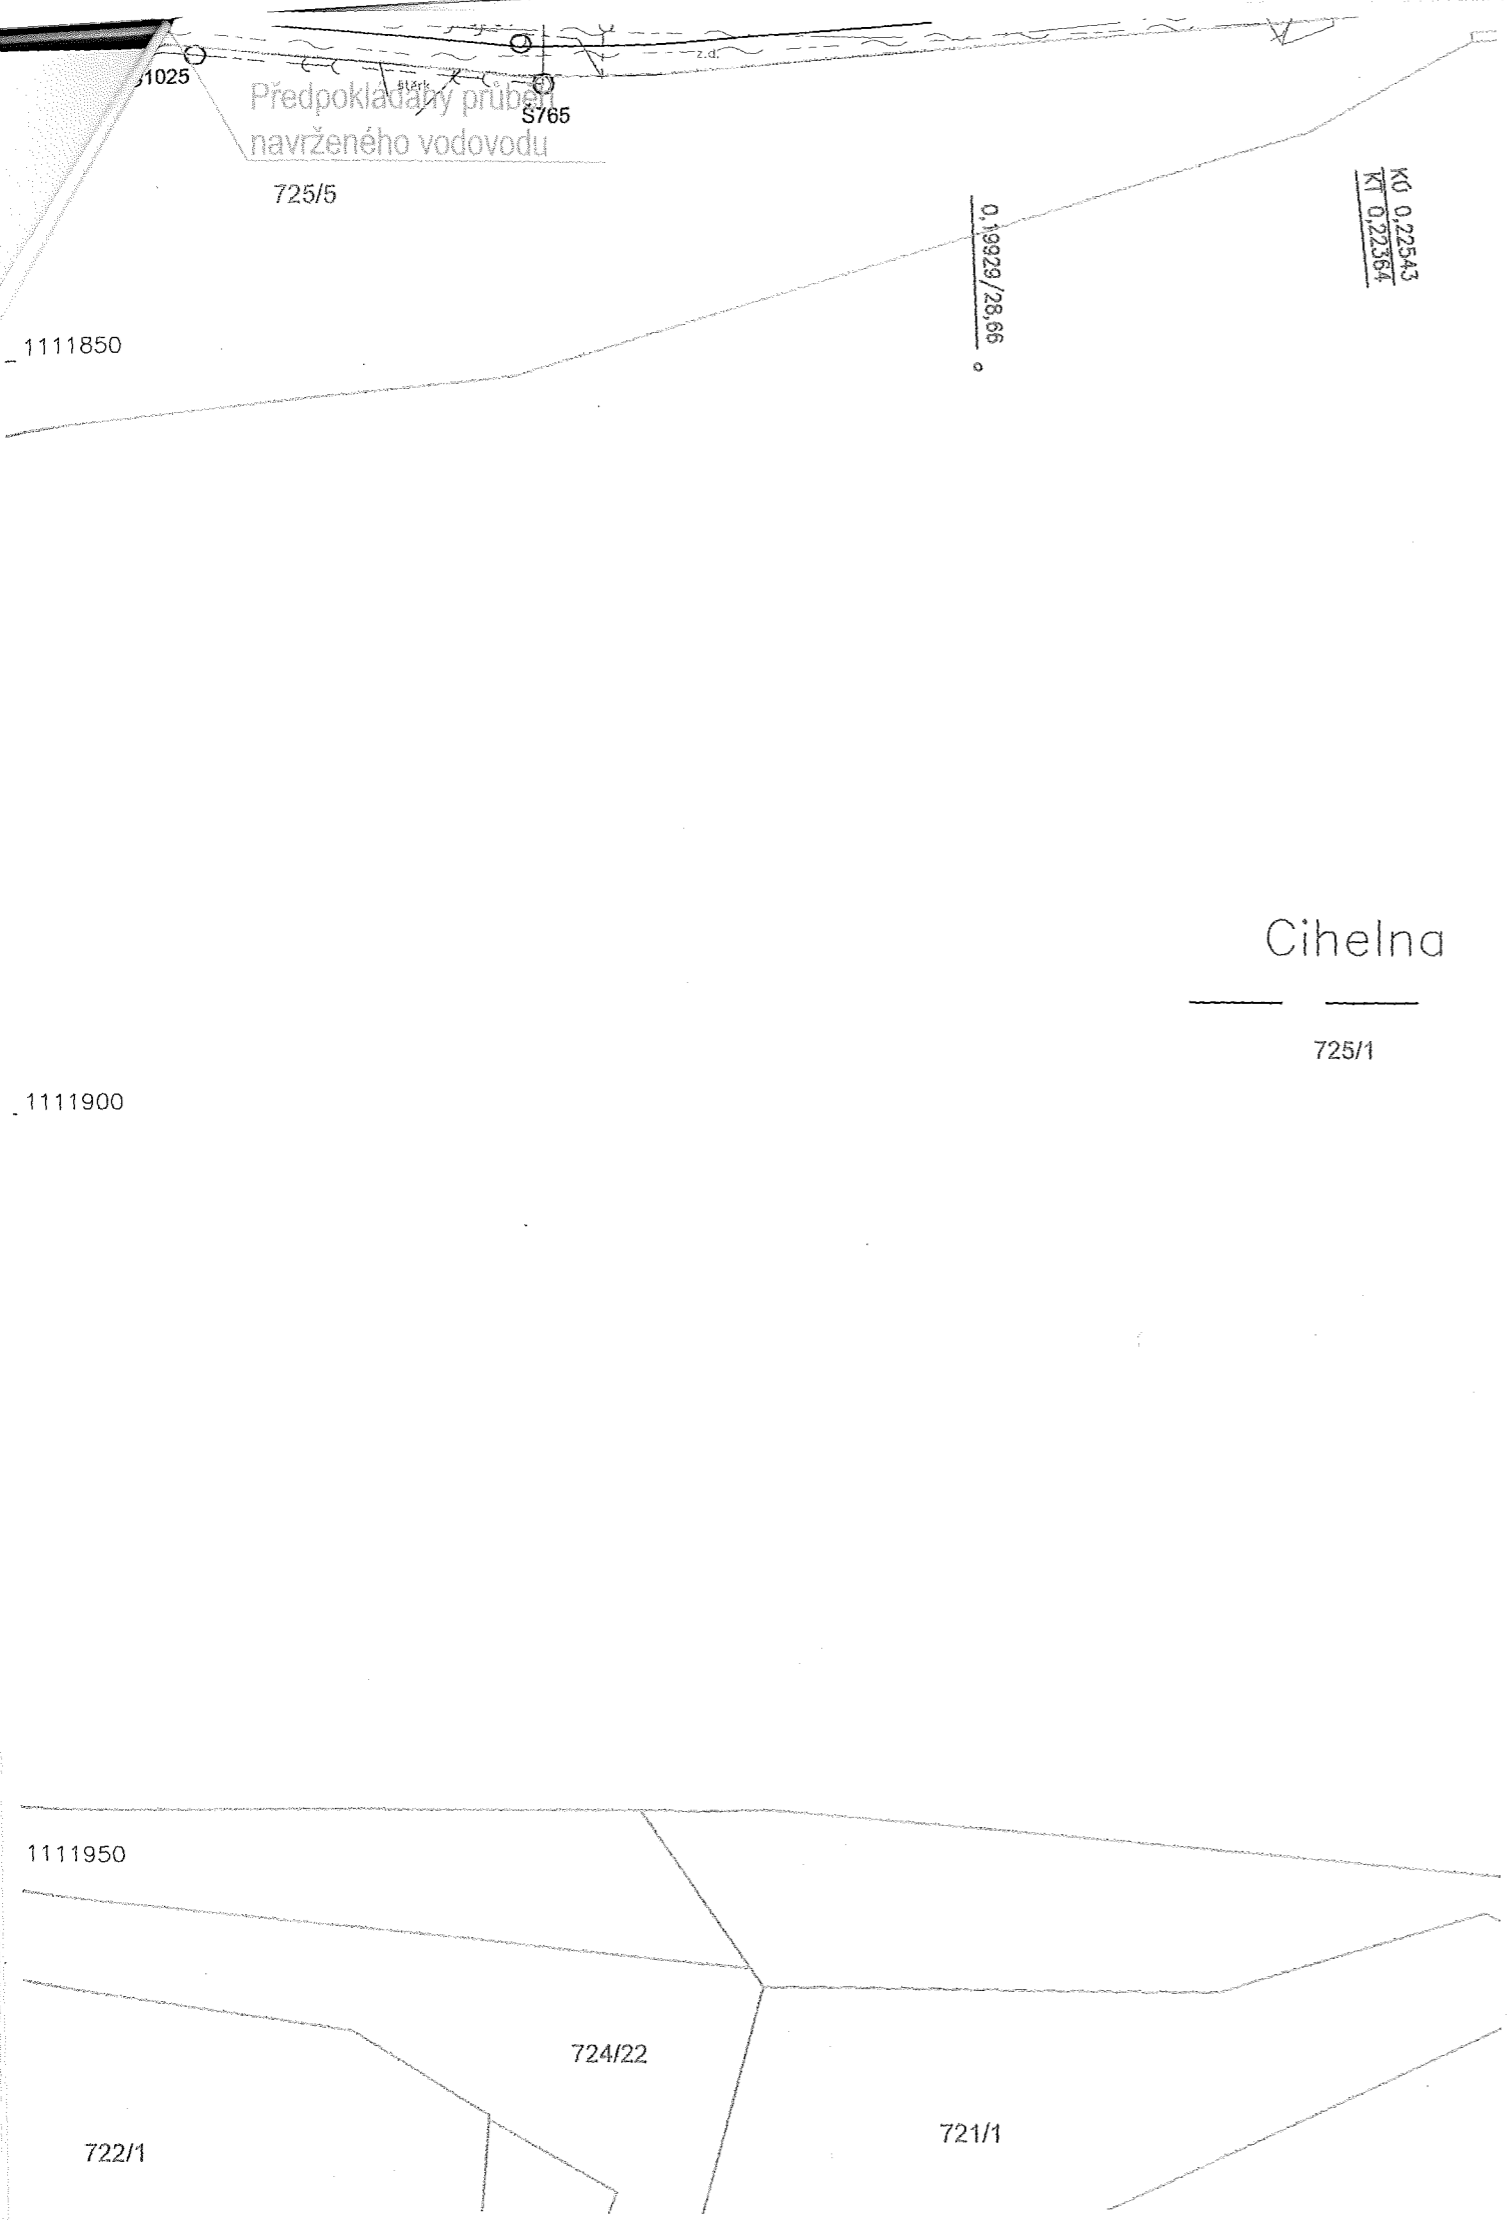

Cihelna

725/1

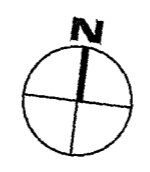

Výškový systém Balt p.v.

Souřadný systém S-

6			
5			
4			
3			
2			
1			
REVIZE	POPIS	DATUM	SCHVÁLIL


Stamp: Město Humpolec, Ing. Landa (signature)

<b>Sweco Hydroprojekt a.s. Ústředí Praha</b> Tábořská 31, 140 16 Praha 4; praha@sweco.cz; www.sweco.cz				<b>SWECO</b>	
VYPRACOVAL	Ing. Charvátová	HIP	Ing. Landa	T. KONTROLA	Ing. Landa
PROJEKTANT	Ing. Charvátová	ŘEDITEL DIVIZE	Ing. Charvátová	DATUM	09/2018
OBJEDNATEL	Kraj Vysočina, Město Humpolec			OKRES	Pelhřimov
AKCE:	<b>II/129, II/347</b> <b>Humpolec - okružní křižovatka</b> <b>(U Vodaku)</b>			ČÍSLO ZAKÁZKY	11 7240 0203
				STUPEŇ	DSP
				FORMÁT	12xA4
				MĚŘÍTKO	1:500
				ARCHIVNÍ ČÍSLO	015492/18/1
PŘÍLOHA:	Koordinační situace			ČÍSLO PŘÍLOHY	<b>B 3</b>

Tato dokumentace včetně všech příloh...




LEGENDA TYPŮ ČAR:

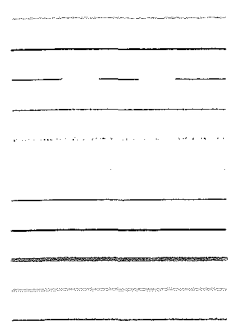

- Katastrální hranice parcel
- Vodorovné dopravní značení
- Terén - osa stávající komunikace
- Terén - hrana asfaltových ploch
- Terén - vstup na pozemky
- Terén - ploty
- Terén - budovy
- Terén - rozhraní ploch
- Hranice záboru
- Vodorovné dopravní značení
- Navrhované úpravy

LEGENDA INŽENÝRSKÝCH SÍTÍ:

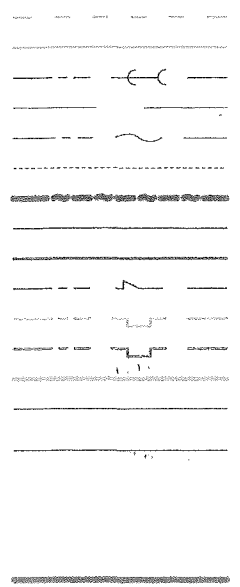

- Vodovodní řád (VODAK)
- Vodovodní přípojky (VODAK)
- Kanalizace splašková (VODAK)
- Kanalizace dešťová (VODAK)
- Kabely CETIN - trasa STP
- Kabely CETIN - nezaměřeno/zrušené
- Kabely CETIN - přeložka
- Kabely EON - VN podzemní
- Kabely EON - VN nadzemní
- Kabely EON - NN podzemní
- Plynovodní řád STL - EON
- Plynovodní řád NTL - EON
- Projektovaná plynovodní přípojka
- Kabely VN - připravovaná výstavba
- Trasa veřejného osvětlení - správce Technické služby Humpolec
- Předpokládaný průběh dešťové kanalizace
- Předpokládaný průběh kanalizace
- Předpokládaný průběh vodovodu
- Navržená trasa vedení VO
- Navržený sloup VO


STAVEBNÍ OBJEKTY - Kraj Vysočina:

- SO-100.1 Komunikace
- SO-100.2 Napojení, sjezdy
- SO-300 Dešťová kanalizace
- SO-400-500 Přeložky IS

STAVEBNÍ OBJEKTY - Město Humpolec:

- SO-101 Chodníky
- SO-102 Veřejné osvětlení
- SO-103 Veřejná zeleň
- SO-104 Kanalizace
- SO-105 Vodovod
- SO-106 Chráničky pro metropolitní síť
- SO-107 Všeobecné položky
- SO-108 Dopravní značení


LEGENDA VÝPLNÍ:

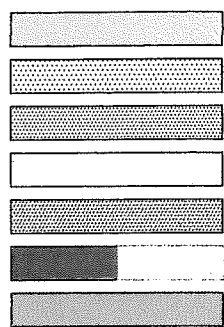

- Asfaltová plocha
- Chodníky, středové ostrůvky nepojížděné
- Vjezdy dlážděné, parkovací pruh, středový prsteneček
- Vjezdy - asfaltové
- Zelené plochy
- Varovný/signální pás
- Vodorovné dopravní značení





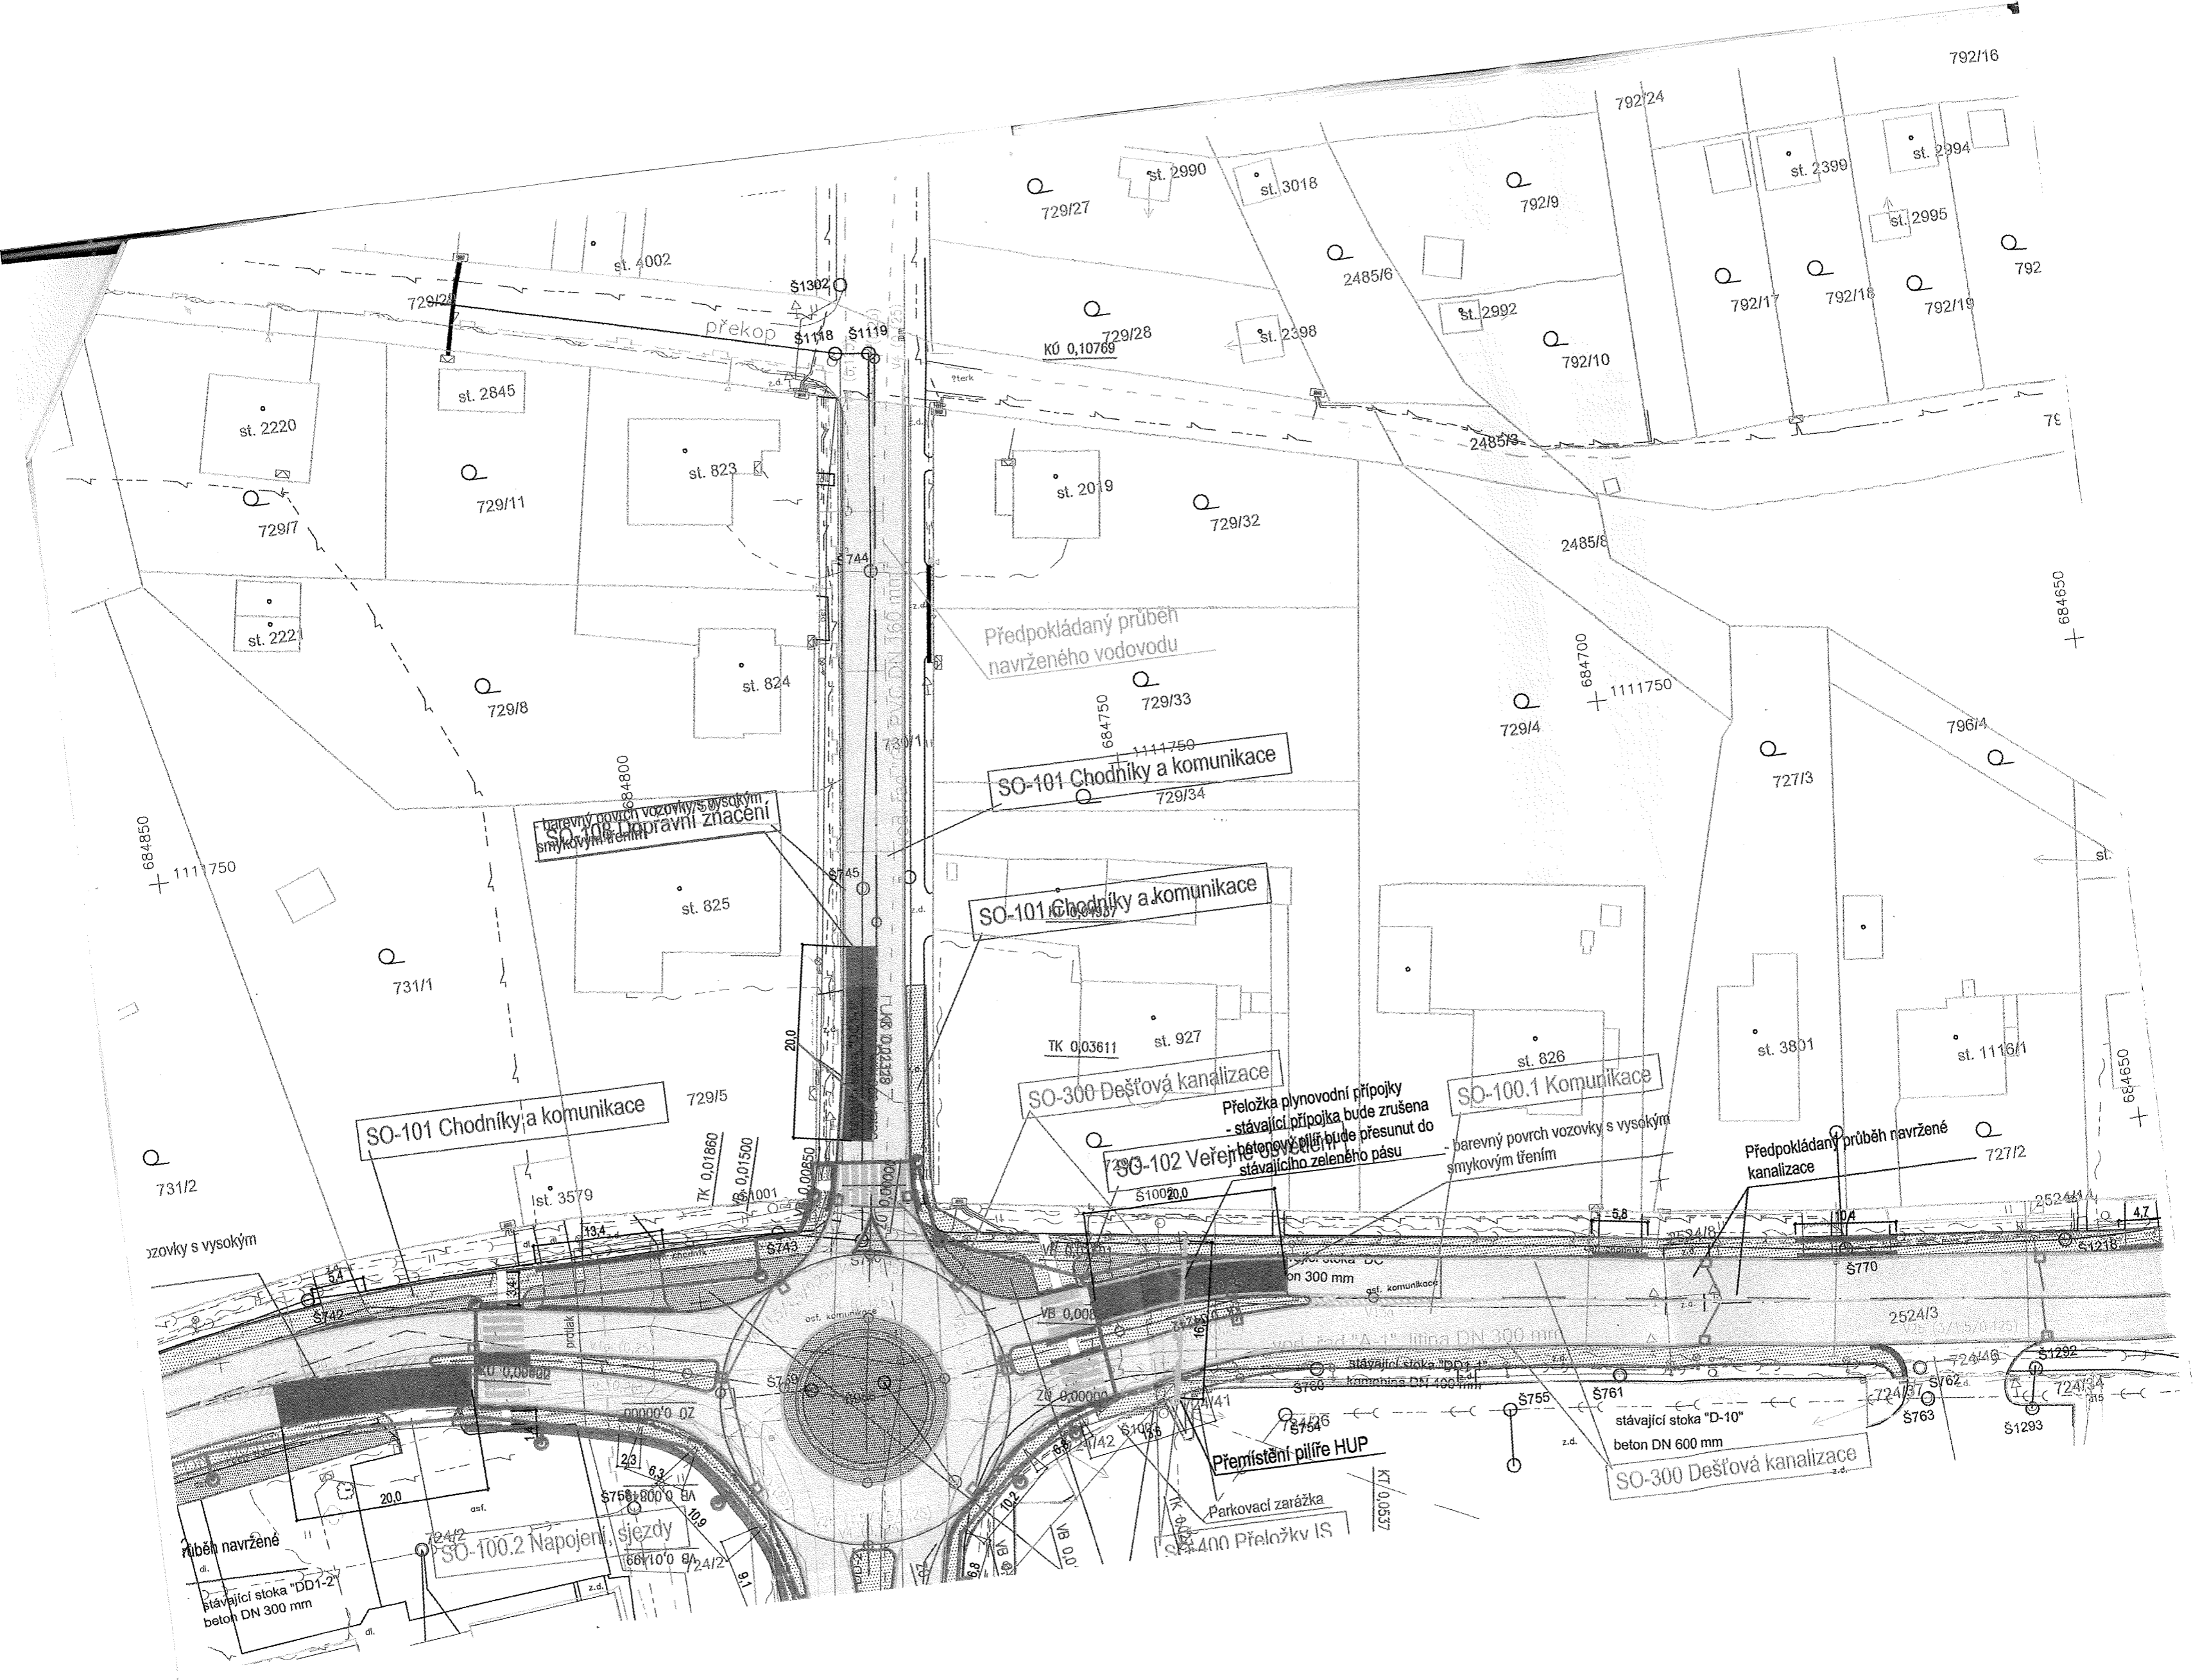

792/16

792/24

729/27  
st. 2990  
st. 3018

792/9  
st. 2992

st. 2399  
st. 2994  
st. 2995  
792/17  
792/18  
792/19  
792

st. 4002

st. 1302  
st. 1118  
st. 1119

překop

KÚ 0,10769  
729/28  
st. 2398

st. 2992

792/10

st. 2220

st. 2845

729/11

st. 823

st. 2019

729/32

st. 2992

st. 222

729/7

729/8

st. 824

Předpokládaný průběh  
navrženého vodovodu

729/33

SO-101 Chodníky a komunikace

729/4

684700

1111750

796/4

727/3

684850  
1111750

navržený povrch vozovky s vysokým  
smykovým třením  

st. 825

SO-101 Chodníky a komunikace

TK 0,03611

st. 927

SO-100.1 Komunikace

st. 826

st. 3801

st. 1116/1

SO-101 Chodníky a komunikace

729/5

SO-300 Dešťová kanalizace

Přeložka plynovodní přípojky  
- stávající přípojka bude zrušena  
betonový pilř bude přesunut do  
stávajícího zeleného pásu

- barevný povrch vozovky s vysokým  
smykovým třením

Předpokládaný průběh navržené  
kanalizace

731/2

vozovky s vysokým

st. 3579

TK 0,01860  
VB 0,01500  
VB 0,001

SO-102 Veřejné osvětlení
















Předpokládaná  
okružní  
kanalizace

- barevný povrch  
smykovým třením