


SALAŠ – REKONSTRUKCE ROZVODNÉHO ŘADU A PŘIVÁDĚCÍHO ŘADU P-1 CELKOVÝ SITUAČNÍ VÝKRES Č. 1 M. 1:500

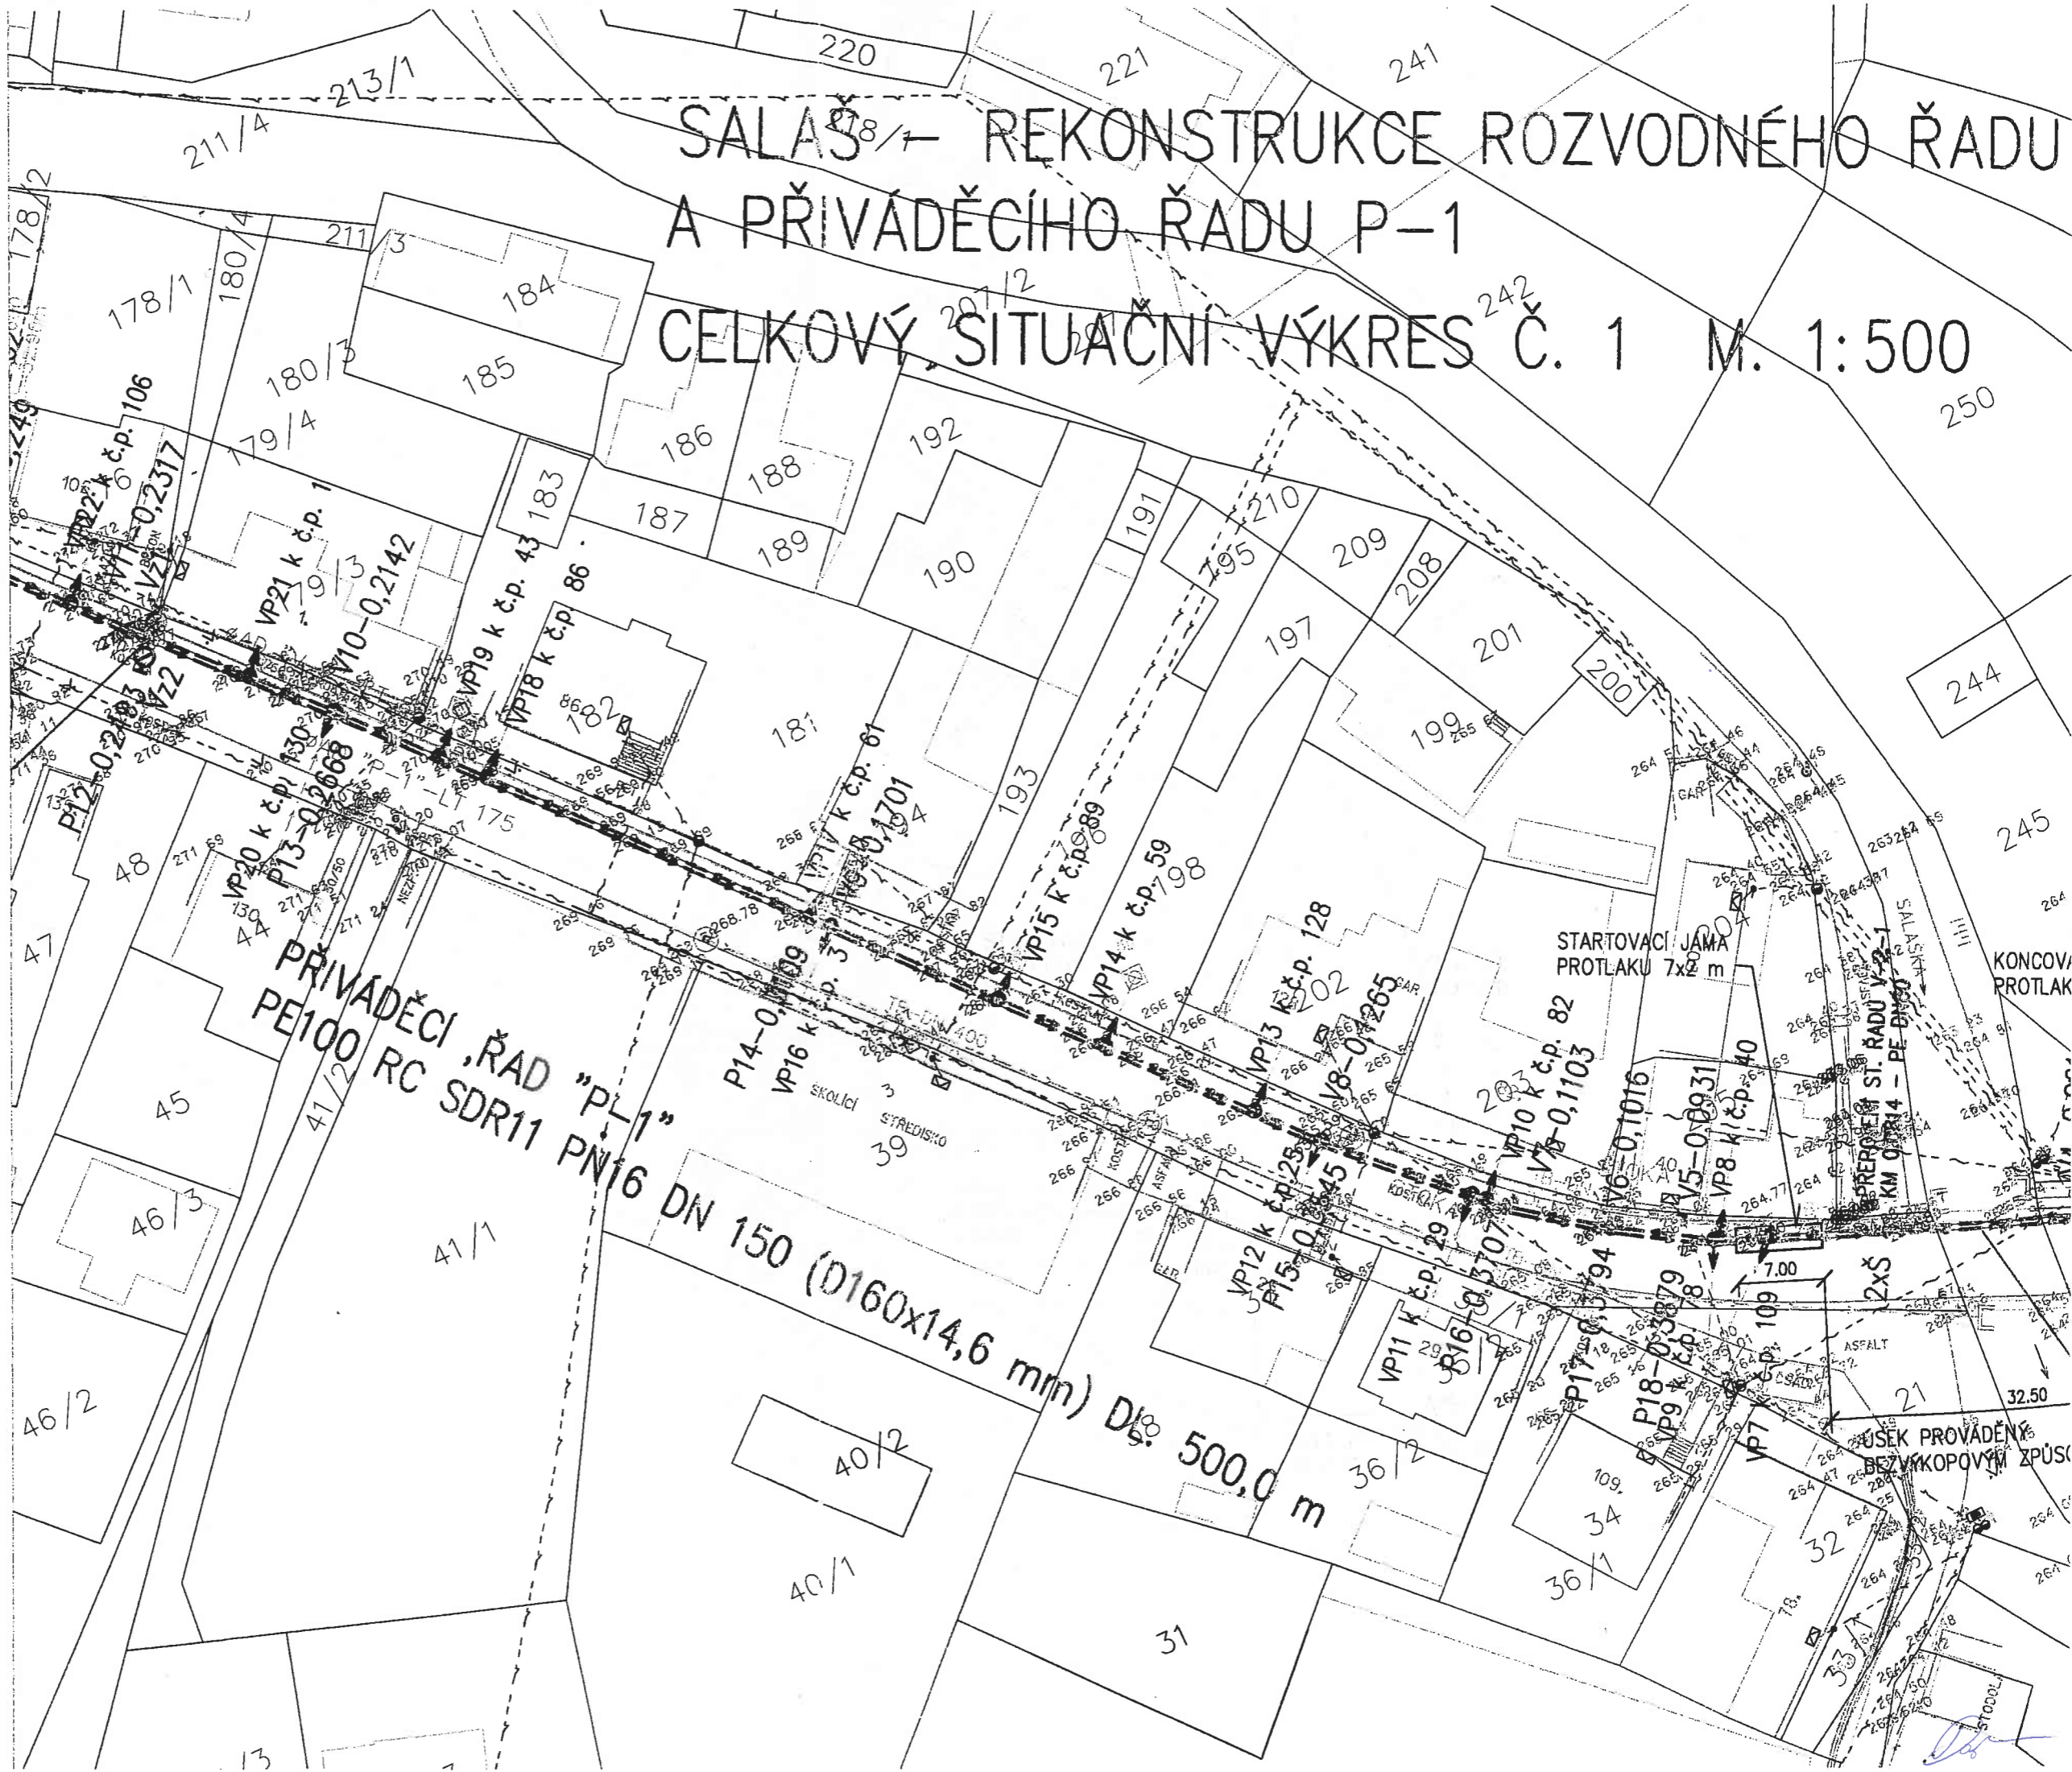

PRIVÁDĚCÍ ŘAD "PL1"
PE100 RC SDR11 PN16 DN 150 (D160x14,6 mm) D₅₀ 500,0 m


STARTOVACÍ JAMA
PROTLAKU 7x2 m

ÚSEK PROVÁDĚNÝ
BEZ VYKOPOVÝM ZPŮSBEM