


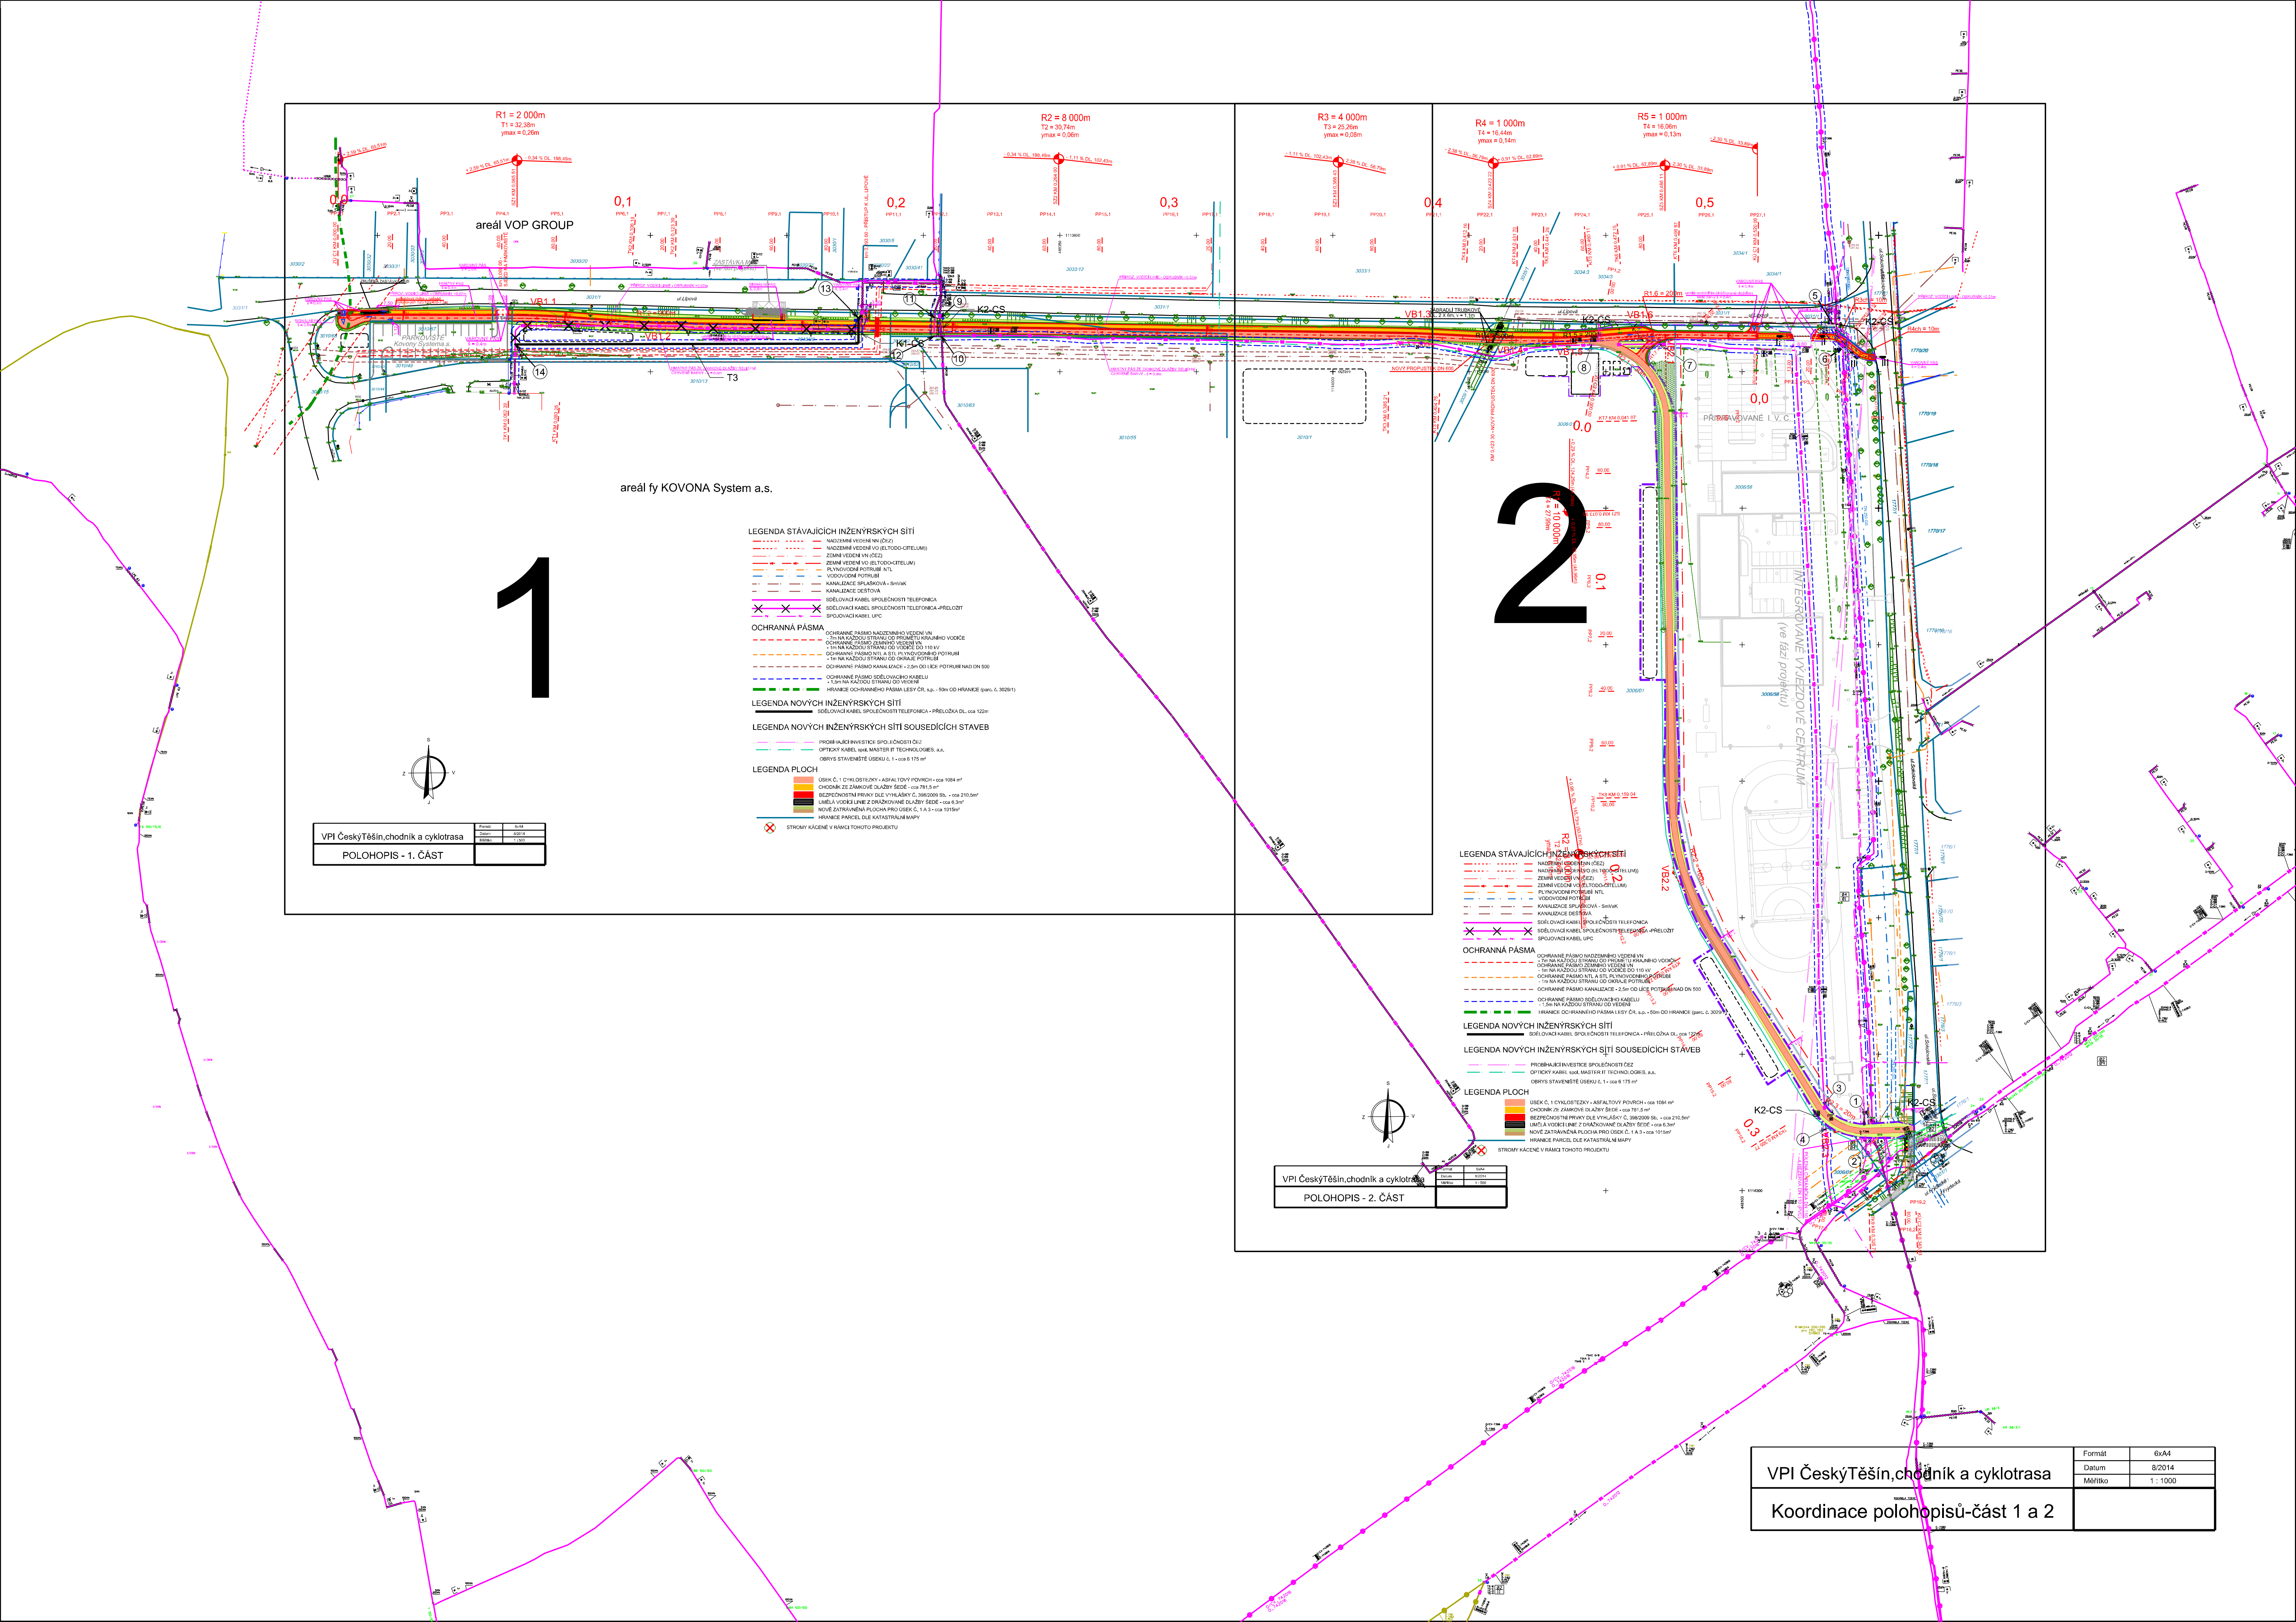

VPI ČeskýTěšín, chodník a cyklotrasa	
Formát	A4
Datum	8/2014
Měřítko	1:1000

POLOHOPIS - 1. ČÁST

VPI ČeskýTěšín, chodník a cyklotrasa	
Formát	A4
Datum	8/2014
Měřítko	1:1000

POLOHOPIS - 2. ČÁST

VPI ČeskýTěšín, chodník a cyklotrasa

Koordinace polohopisů-část 1 a 2

Formát	6x44
Datum	8/2014
Měřítko	1:1000