


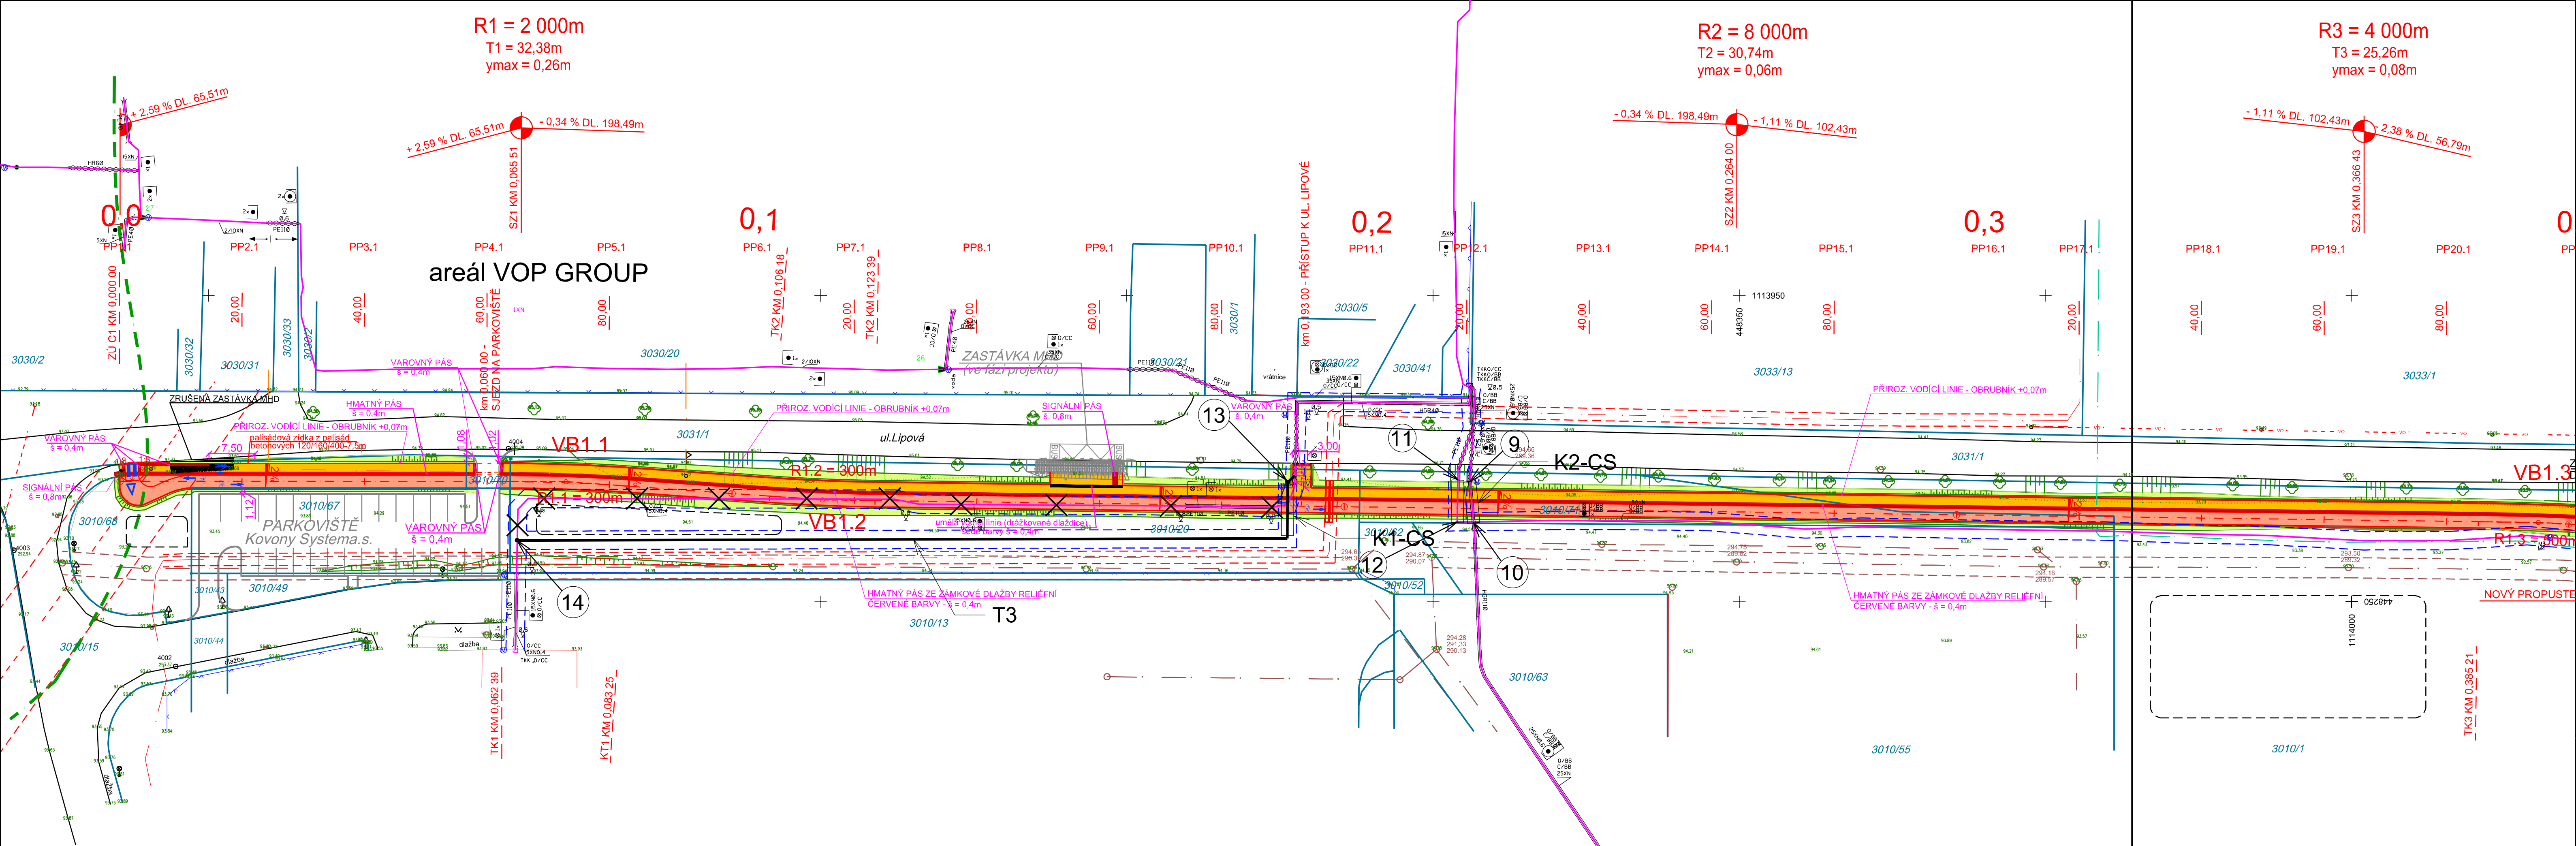

areál fy KOVONA System a.s.

LEGENDA STÁVAJÍCÍCH INŽENÝRSKÝCH SÍTÍ

- NADZEMNÍ VEDENÍ NN (ČEZ)
- NADZEMNÍ VEDENÍ VO (ELTODO-CITELUMI)
- ZEMNÍ VEDENÍ VN (ČEZ)
- ZEMNÍ VEDENÍ VO (ELTODO-CITELUMI)
- PLYNOVODNÍ POTRUBÍ NTL
- VODOVODNÍ POTRUBÍ
- KANALIZACE SPLAŠKOVÁ - SmVaK
- KANALIZACE DEŠŤOVÁ
- SDĚLOVACÍ KABEL SPOLEČNOSTI TELEFONICA
- SDĚLOVACÍ KABEL SPOLEČNOSTI TELEFONICA -PŘELOŽIT
- SPOJOVACÍ KABEL UPC

OCHRANNÁ PÁSMA

- OCHRANNÉ PÁSMO NADZEMNÍHO VEDENÍ VN - 7m NA KAŽDOU STRANU OD PRŮMĚTU KRAJNÍHO VODIČE
- OCHRANNÉ PÁSMO ZEMNÍHO VEDENÍ VN - 1m NA KAŽDOU STRANU OD VODIČE DO 110 kV
- OCHRANNÉ PÁSMO NTL A STL PLYNOVODNÍHO POTRUBÍ - 1m NA KAŽDOU STRANU OD OKRAJE POTRUBÍ
- OCHRANNÉ PÁSMO KANALIZACE - 2,5m OD LÍCE POTRUBÍ NAD DN 500
- OCHRANNÉ PÁSMO SDĚLOVACÍHO KABELU - 1,5m NA KAŽDOU STRANU OD VEDENÍ
- HRANICE OCHRANNÉHO PÁSMA LESY ČR, s.p. - 50m OD HRANICE (parc. č. 3029/1)

LEGENDA NOVÝCH INŽENÝRSKÝCH SÍTÍ

- SDĚLOVACÍ KABEL SPOLEČNOSTI TELEFONICA - PŘELOŽKA DL. cca 122m


LEGENDA NOVÝCH INŽENÝRSKÝCH SÍTÍ SOUSEDÍCÍCH STAVEB

- PROBIHAJÍCÍ INVESTICE SPOLEČNOSTI ČEZ
- OPTICKÝ KABEL spol. MASTER IT TECHNOLOGIES, a.s.
- OBRYŠ STAVENÍSTĚ ÚSEKU č. 1 - cca 6 175 m²

LEGENDA PLOCH

- ÚSEK č. 1 CYKLOSTEZKY - ASFALTOVÝ POVRCH - cca 1084 m²
- CHODNÍK ZE ZÁMKOVÉ DLAŽBY ŠEDÉ - cca 781,5 m²
- BEZPEČNOSTNÍ PRVKY DLE VYHLÁŠKY č. 398/2009 Sb. - cca 210,5m²
- UMĚLÁ VODICÍ LINIE Z DRAŽKOVANÉ DLAŽBY ŠEDÉ - cca 6,3m²
- NOVÉ ZATRAVNĚNÁ PLOCHA PRO ÚSEK č. 1 A 3 - cca 1015m²
- HRANICE PARCEL DLE KATASTRÁLNÍ MAPY

- STROMY KÁCENÉ V RÁMCI TOHOTO PROJEKTU

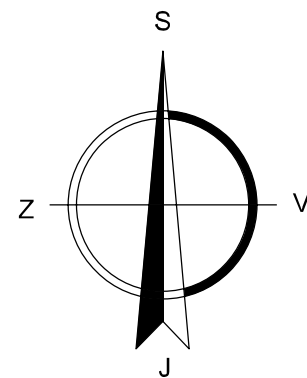

VPI Český Těšín, chodník a cyklotrasa	Formát	6x44
	Datum	8/2014
	Měřítko	1:500
POLOHOPIS - 1. ČÁST		