



Příloha č. 1b, sml. č.
70819_Ostrava_Kosare
IRN: 60869/2008

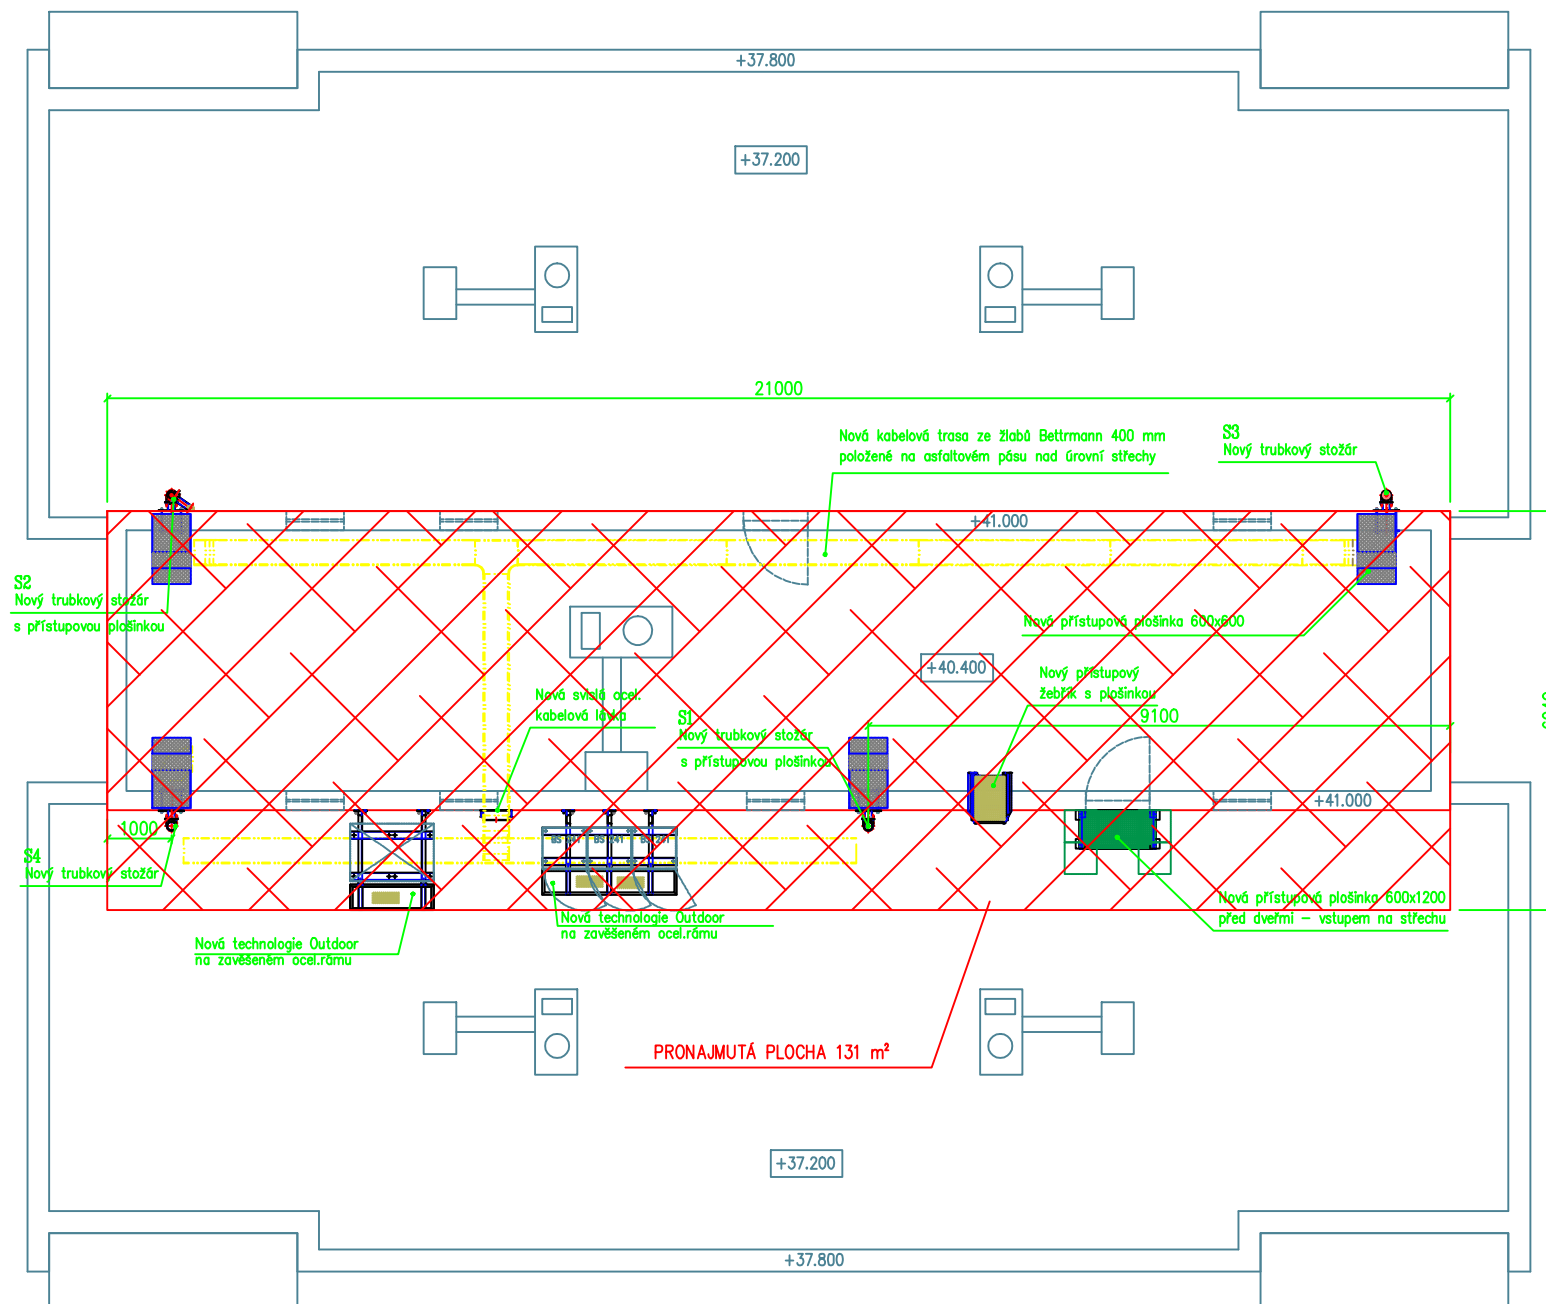

Legenda:

PRONAJMUTÁ PLOCHA

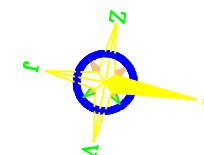