

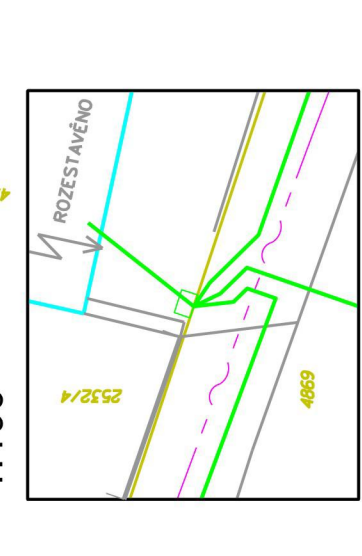


DETAIL UMÍSTĚNÍ
skříňe R406740 SS200/NK
u novostavby
1:100

 

DETAIL UMÍSTĚNÍ
skříňe R762478 SR644/NK
u č.p. 456
1:100

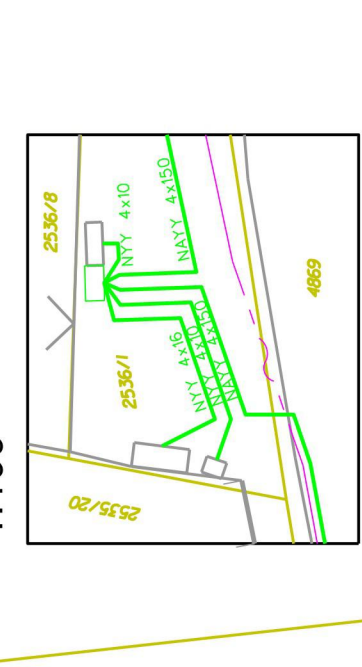

LEGENDA

[Symbol]	ROZPOLOŽENÍ SKŘÍN
[Symbol]	POJISTKOVÁ SKŘÍN
[Symbol]	ELEKTROMER
[Symbol]	UZEMNĚNÍ
[Symbol]	OMEZOVACÍ PŘEPĚTÍ
[Symbol]	BETONOVÝ SLOUP IB
[Symbol]	BETONOVÝ SLOUP DB
[Symbol]	KONČENÍ
[Symbol]	STŘESNIK
[Symbol]	KABELOVÁ ŠPORKA
[Symbol]	KABELOVÁ CHRÁNKA
[Symbol]	KABELOVÉ VEDENÍ NN
[Symbol]	KABELOVÉ VEDENÍ NN
[Symbol]	KABELOVÉ VEDENÍ NN
[Symbol]	NAZEMNÍ VEDENÍ NN (ZOLOVANÝ VODĚM)
[Symbol]	NAZEMNÍ VEDENÍ NN (V HOLEM VODĚM)
[Symbol]	NAZEMNÍ VEDENÍ NN (V HOLEM VODĚM)
[Symbol]	TRAFOSTANICE

POZNÁMKA
ROZPOLOŽENÍ SKŘÍN:
- IPEEN, AC 50Hz, 400/230V, TN-C
OCHRANA PŘED ÚRAZEM EL. Proudem:
- nezávisle od 1000V;
- izolací dle PNE 33 0000-1, čl. 3.3.3.1
- izolací dle PNE 33 0000-1, čl. 3.3.2.1
- Závěs žláby:
- plepáčkami nebo křivky, dle PNE 33 0000-1, čl. 3.3.2.3
- izolací, dle PNE 33 0000-1, čl. 3.3.2.4

PROSTORY:
- z hlediska úrazu el. proudem
- nebezpečné
- podle působiště vnějších vodičů
- V - pod přísluškem dle PNE 33 00 00-2
- VI - venkovní dle PNE 33 00 00-2

UPozORNEŇÍ
Před zahájením výkopových prací musí být zmapovány a vyfotografovány všechny kabely, které se nacházejí v místě výkopu.
Průběh podzemních vedení nelze vyfotografovat omezením na výkres.

LEGENDA INŽENÝRSKÝCH SÍTÍ (síťové údaje)

[Symbol]	KABELOVÉ VEDENÍ
[Symbol]	VODIVOUD
[Symbol]	KABELOVÉ VEDENÍ
[Symbol]	VODIVOUD

DEMONTOVANÉ ZAŘÍZENÍ NN
NEBO RUŠENÁ TRASA
STAVAJÍCÍ ZAŘÍZENÍ VN
STAVAJÍCÍ ZAŘÍZENÍ NN

NOVÁ TRASA
postup dle §79 odst.1 zák. č. 183/2006 Sb.
PROJEKTOVANÉ ZAŘÍZENÍ NN

Vypracoval:	[Redacted]
Zořp. projektant:	[Redacted]
Stupeň:	ÚR
Místo stavby:	K.ú. Kroměříž, k.ú. Mířůvky Kraj: Zlínský
Stavbytel:	E.ON Distribuce a.s., F.A.Gerstnera 2151, 370 01 Česká Budějovice 7
Název stavby:	DN600
Číslo stavby:	104001408E
Název souboru:	C_33_koncovnice.dgn
Datum:	8/2018
Formát:	7 x A4
Měřítko:	Čís. výkresu: C_3a
	1:500

Kroměříž, Ostrov-kabel NN,obnova
Obsah výkresu:
KOORDINAČNÍ SITUAČNÍ VÝKRES "a"

