



EVROPSKÁ UNIE
Evropský fond pro regionální rozvoj
Integrovaný regionální operační program



MINISTERSTVO
PRO MÍSTNÍ
ROZVOJ ČR

Dodatek ke Smlouvě o dílo

podepsané dne 02.07.2018

(dále též „Smlouva“) ve smyslu § 51 odstavce 1 zákona č. 134/2016 Sb., o zadávání veřejných zakázek, ve znění pozdějších předpisů, uzavřená dle § 2586 a násl. zákona č. 89/2012 Sb., občanský zákoník, ve znění pozdějších předpisů (dále jen „občanský zákoník“)

I. Smluvní strany


1. Základní škola a Mateřská škola Vranovice, příspěvková organizace

Sídlo: Masarykova 178, 691 25 Vranovice
Statutární zástupce: Mgr. Jiří Sliacky, Ph.D., ředitel školy
IČ: 68729928
Bankovní spojení: 155078136/0300
Osoba oprávněná jednat
ve věcech technických:

(dále jen „Zadavatel“)

2. Organizační kancelář Znojmo spol. s r.o.

Sídlo: Dr. Milady Horákové 12, 669 02 Znojmo
Statutární zástupce: Aleš Svoboda, jednatel
e-mail: svoboda@okznojmo.cz
telefon: 736 535 867
IČ: 46970746
DIČ: CZ46970746
Bankovní spojení, č.ú.: UniCredit Bank, 1002174893/2700
Zapsán v Obchodním rejstříku vedeném u Krajského soudu v Brně sp. zn. C 7216
(dále jen „Prodávající“)

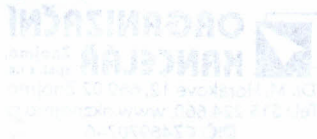

II. Odůvodnění dodatku

1. Z důvodu nemožnosti plnění v rámci provádění předmětu smlouvy je nucen Zadavatel zadat Prodávajícímu příkaz ke změně předmětu smlouvy před dokončením tak, aby byla smlouva realizovatelná. Změny dosahují méně než 2,7% ceny zboží.

III. Úpravy smlouvy

1. Úprava smlouvy je specifikována položkovým rozpočtem méněprací a víceprací, které jsou přílohou tohoto dodatku.
2. Změna smlouvy nedosahuje 0,5% původní ceny zboží.
3. Méněpráce jsou v hodnotě 14 000,- Kč bez DPH (16 940,- Kč včetně DPH).
4. Vícepráce jsou v hodnotě 14 000,- Kč bez DPH (16 940,- Kč včetně DPH).
5. Saldo změny díla je v hodnotě 0,- Kč bez DPH (0,- Kč včetně DPH).
6. Smluvní cena zboží zůstává nezměněná.

IV. Závěrečná ustanovení

1. Všechny neupravené ustanovení původní smlouvy se nemění, zůstávají v platnosti a účinnosti a vážou se k změněným ustanovením.
2. Obě smluvní strany potvrzují autentičnost tohoto dodatku a smlouvy a prohlašují, že si tento dodatek a smlouvu přečetly, jejíž obsahu porozuměly, s jejíž obsahem souhlasí, a tento dodatek a smlouva byl sepsány na základě pravdivých údajů, z jejich pravé a svobodné vůle a bez jednostranně nevýhodných podmínek, což stvrzují svým podpisem, resp. podpisem svého oprávněného zástupce.
3. Vztahy v tomto dodatku a této smlouvě neupravené se řídí českým právním řádem.
4. Prodávající souhlasí bez výhrad s obsahem a údaji dodatku pro účel případného zveřejnění v registru smluv.
5. Tento dodatek je vyhotoven ve dvou stejnopisech, z toho jeden pro Zadavatele a jeden pro Prodávajícího.

Zadavatel

Prodávající

Ve Vranovicích, dne 21. 2. 2019


Ve Vranovicích, dne 21. 2. 2019

*Základní škola a Mateřská škola Vranovice,
příspěvková organizace
Masarykova 178, 691 25 Vranovice
IČ: 68729928
tel.: 519 433 110*



**Základní škola a Mateřská škola Vranovice,
příspěvková organizace**

Mgr. Jiří Sliacky, Ph.D., ředitel školy

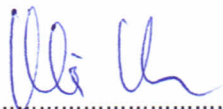

Organizační kancelář Znojmo spol. s r.o.

Aleš Svoboda, jednatel

 **ORGANIZAČNÍ
KANCELÁŘ** Znojmo,
spol. s r.o.
Dr. M. Horákové 12, 669 02 Znojmo
Tel.: 515 224 660, www.okznojmo.cz
DIČ: CZ46970746

číslo položky	název	popis	množstevní jednotka	Značka	Typ produktu	Kč/jednotka bez DPH	počet	cena celkem / Kč bez DPH	cena celkem s DP
Změnový formulář PŘÍPOČTŮ výkazu výměr ZŠ Vranovice - Strukturovaná kabeláž + Wifi									
Interface technologie									
1	19" rack nástěnný	19" rozvaděč nástěnný dvoudílný 9U/600x600mm skleněné dveře. Cena včetně instalace a dopravy	ks	TRITON	TRIBA09AD6 CAXA1	7 500 Kč	1	7 500 Kč	9 075 Kč
25	UTP CAT 6 kabel	Kvalitní kabel určený pro horizontální rozvody strukturované kabeláže. Nestíněný kabel UTP CAT6 s LSOH pláštěm. Šířka pásma - 250 MHz. Jednotlivé páry odděleny plastovým křížem. Vodič: měděný drát AWG 23. Delay skew: 20 ns/100 m. Cena včetně instalace a dopravy	m	LYNX	LYNX	33 Kč	151,5	5 000 Kč	6 050 Kč
27	Patch cord	Patch cord UTP CAT6, 4 páry a dvěma konektory RJ-45, délka 0,5-1m. Cena včetně instalace a dopravy	ks	SOLARIS	SOLARIS	60 Kč	25	1 500 Kč	1 815 Kč
Celkem přípočet:								14 000 Kč	16 940 Kč

Základní škola a Mateřská škola Vranovice,
příspěvková organizace
Masarykova 178, 691 25 Vranovice
IČ: 68729928
tel.: 519 433 110



 **ORGANIZAČNÍ KANCELÁŘ** Znojmo, spol. s r.o.
Dr. M. Horákové 12, 659 02 Znojmo
Tel.: 515 224 660, www.pkznojmo.cz
DIČ: CZ46970746

číslo položky	název	popis	množstevní jednotka	Značka	Typ produktu	Kč/jednotka bez DPH	počet	cena celkem / Kč bez DPH	Cena celkem s DPH
Změnový formulář ODPOČTU výkazu výměr ZŠ Vranovice - Strukturovaná kabeláž + Wifi									
Interface technologie									
3	19" rack nástěnný	19" rozvaděč stojanový 27U/600x600 skleněné dveře, šedý. Cena včetně instalace a dopravy	ks	TRITON	TRIRMA24A6 6CAXA1	14 000 Kč	-1	-14 000 Kč	-16 940 Kč

Celkem odpočet:

-14 000 Kč


-16 940 Kč

Základní škola a Mateřská škola Vranovice,
příspěvková organizace
Masarykova 178, 691 25 Vranovice
IČ: 68729928
tel.: 519 433 110



ORGANIZAČNÍ KANCELÁŘ Znojmo, spol. s r.o.
Dr. M. Horákové 12, 669 02 Znojmo
Tel.: 515 224 660, www.okznojmo.cz
DIČ: CZ46970746

ORGANIZAČNÍ KANCELÁŘ Znojmo, spol. s r.o.
Dr. M. Horákové 12, 669 02 Znojmo
Tel.: 515 224 660, www.okznojmo.cz
DIČ: CZ46970746

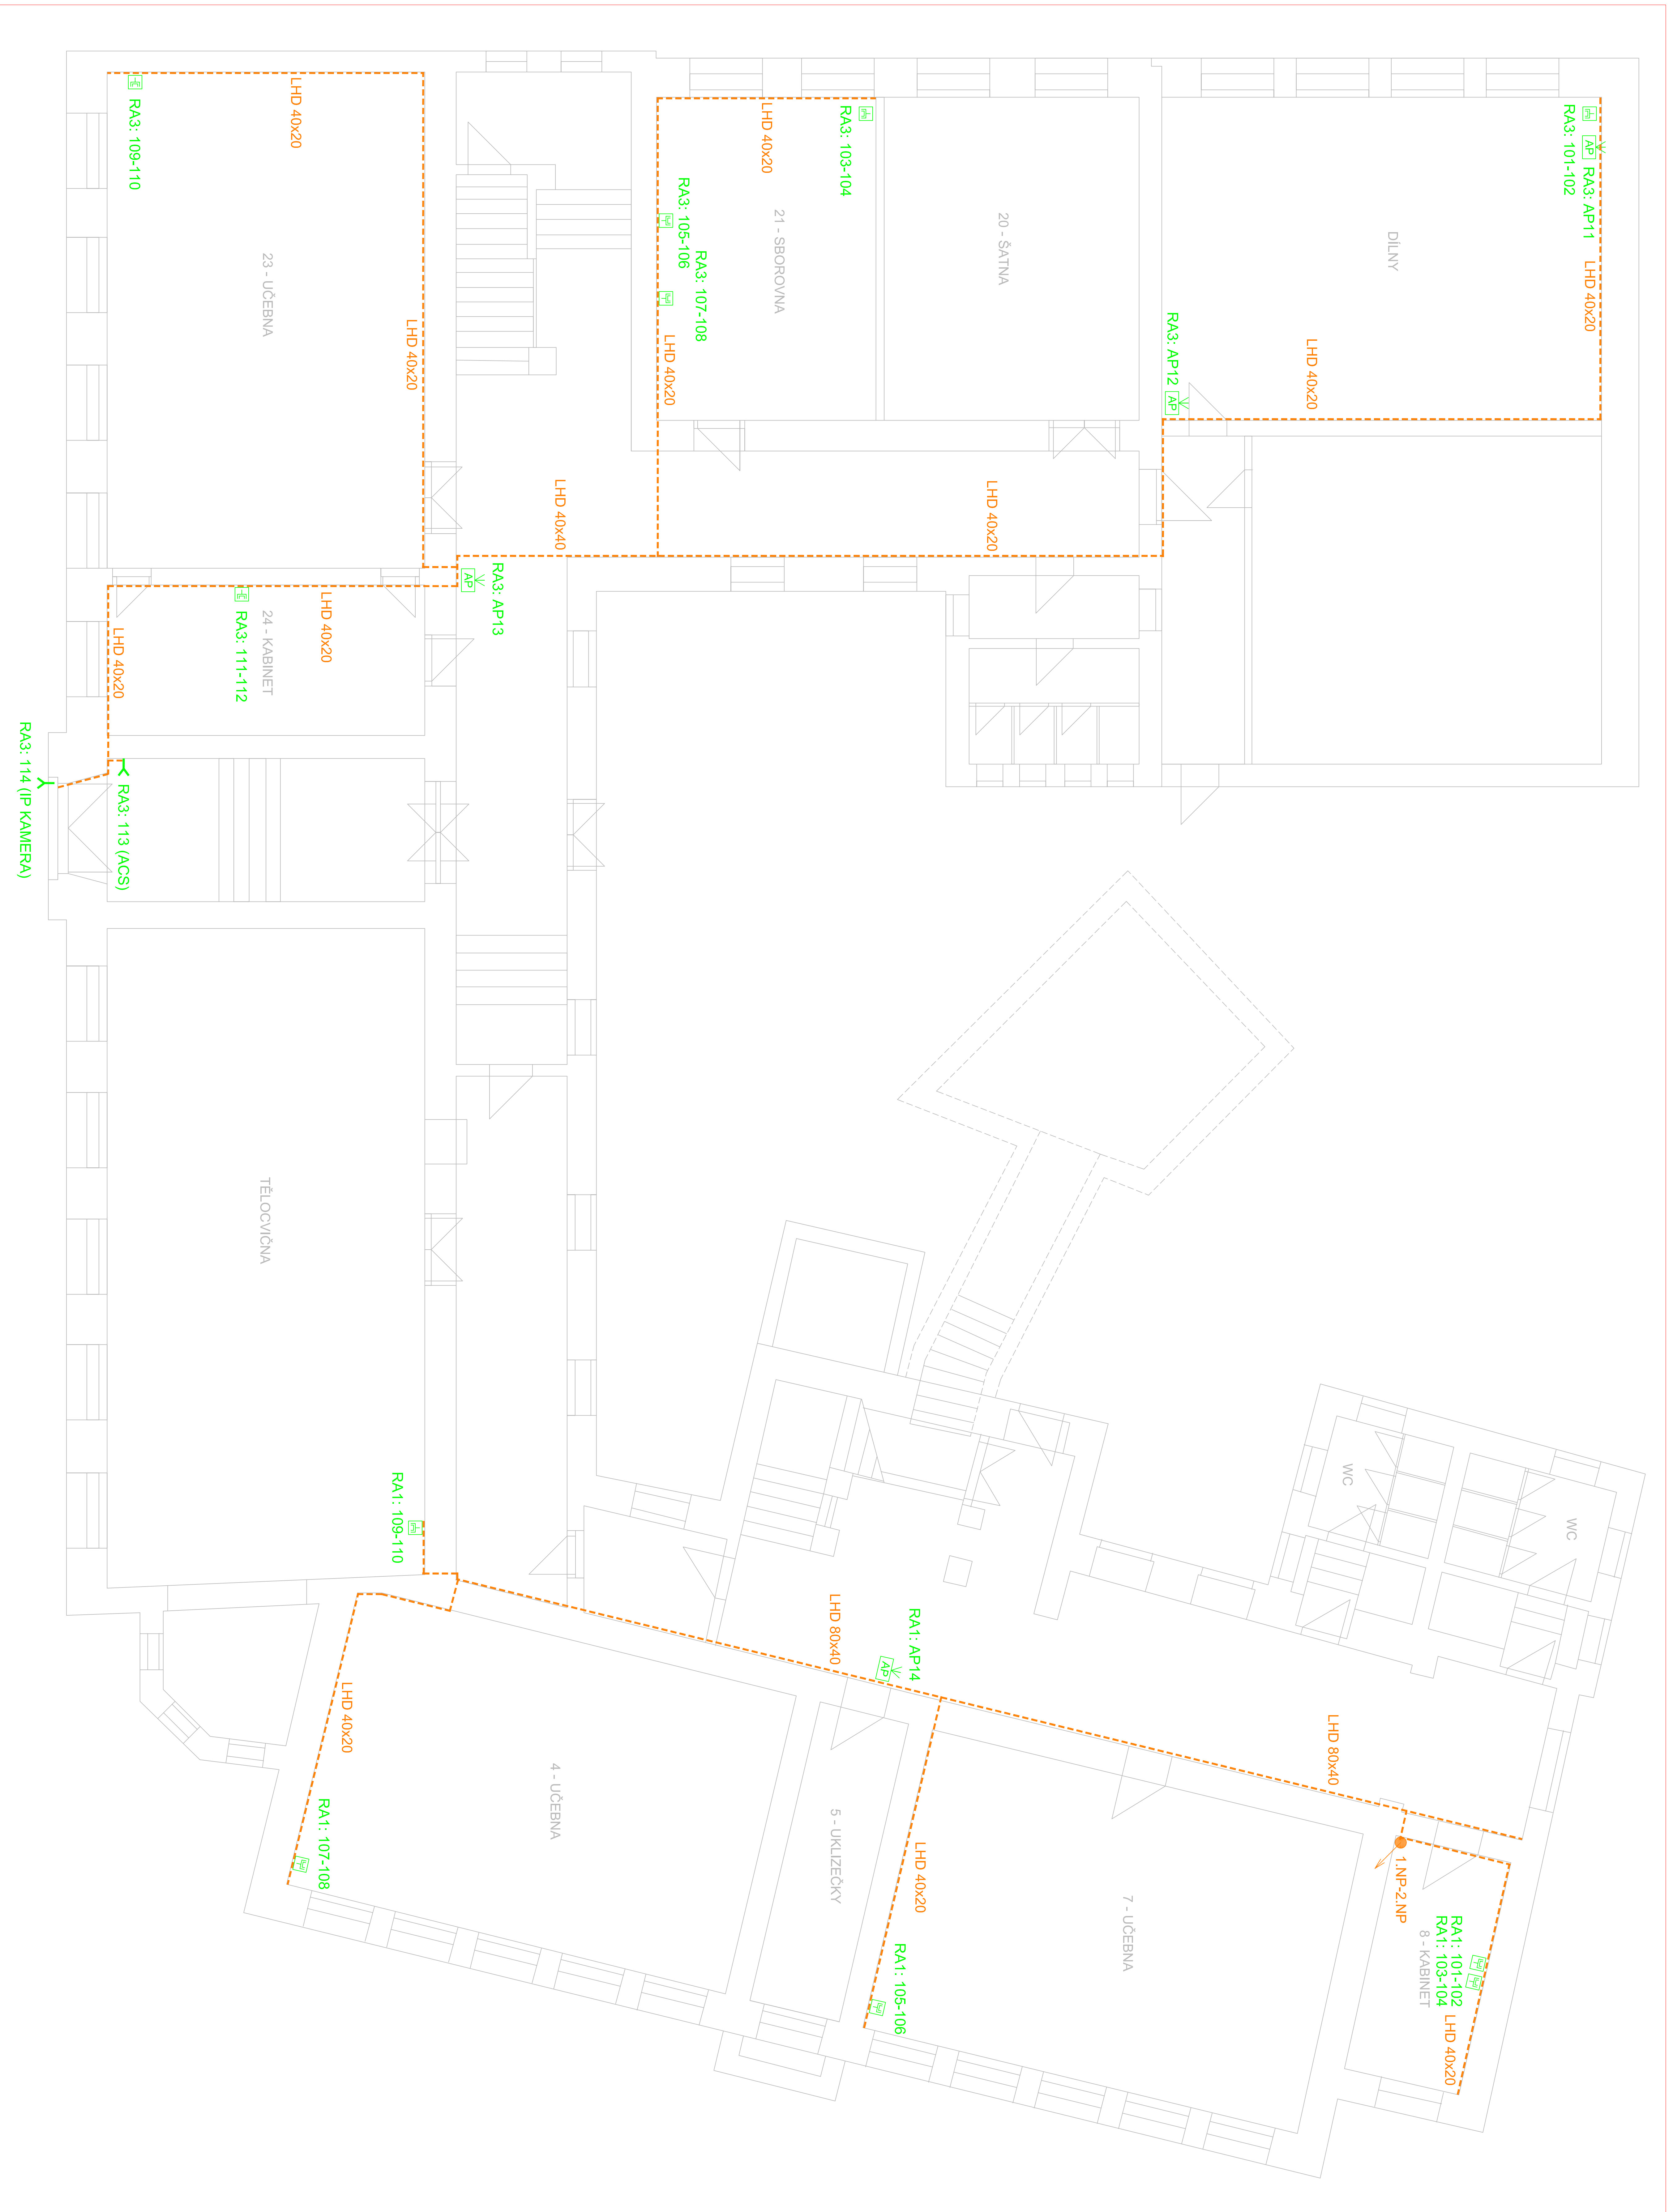


- LEGENDA:**
- NÁROKOVANÁ SILNOPROUDÁ DVOUZÁSUVKA
 - NÁSTĚNNÁ DATOVÁ DVOUZÁSUVKA CAT6
 - ACES POINT
 - ACES POINT VEĽKOKAPACITNI
 - DATOVÝ VÝVOD CAT6 ZAKONČENÝ RJ45
 - 19" RACK SLABOPROPOUDU ZVĚŠENÝ NA STĚNĚ POD STROPEM
 - NÁSTĚNNÁ LIŠŤA VKLADACÍ, PĽASTOVÁ
 - NÁŠĽAPNÁ PODLAHOVÁ LIŠŤA

VYPRACOVANÉ:		VED. PROJEKTANT:		SCHVÁLIL:	
MÚ - OÚ: Vranovice		Ing. Jaroslav Havlíček			
INVESTOR: -					
STAVBA - OBJEKT:					
Základní škola Vranovice					
Masarykova 178, 691 25 Vranovice					
OBSAH:					
ROZVODY LAN A WIFI					
1.NP					
A4		4		1	
DATUM		02/2019			
STUPĚŇ		DPS			
MĚŘÍTKO		1:100			
ČÍSLO ZÁK:					
ČÍSLO VÝKRESU:					
REV.					



3.NP

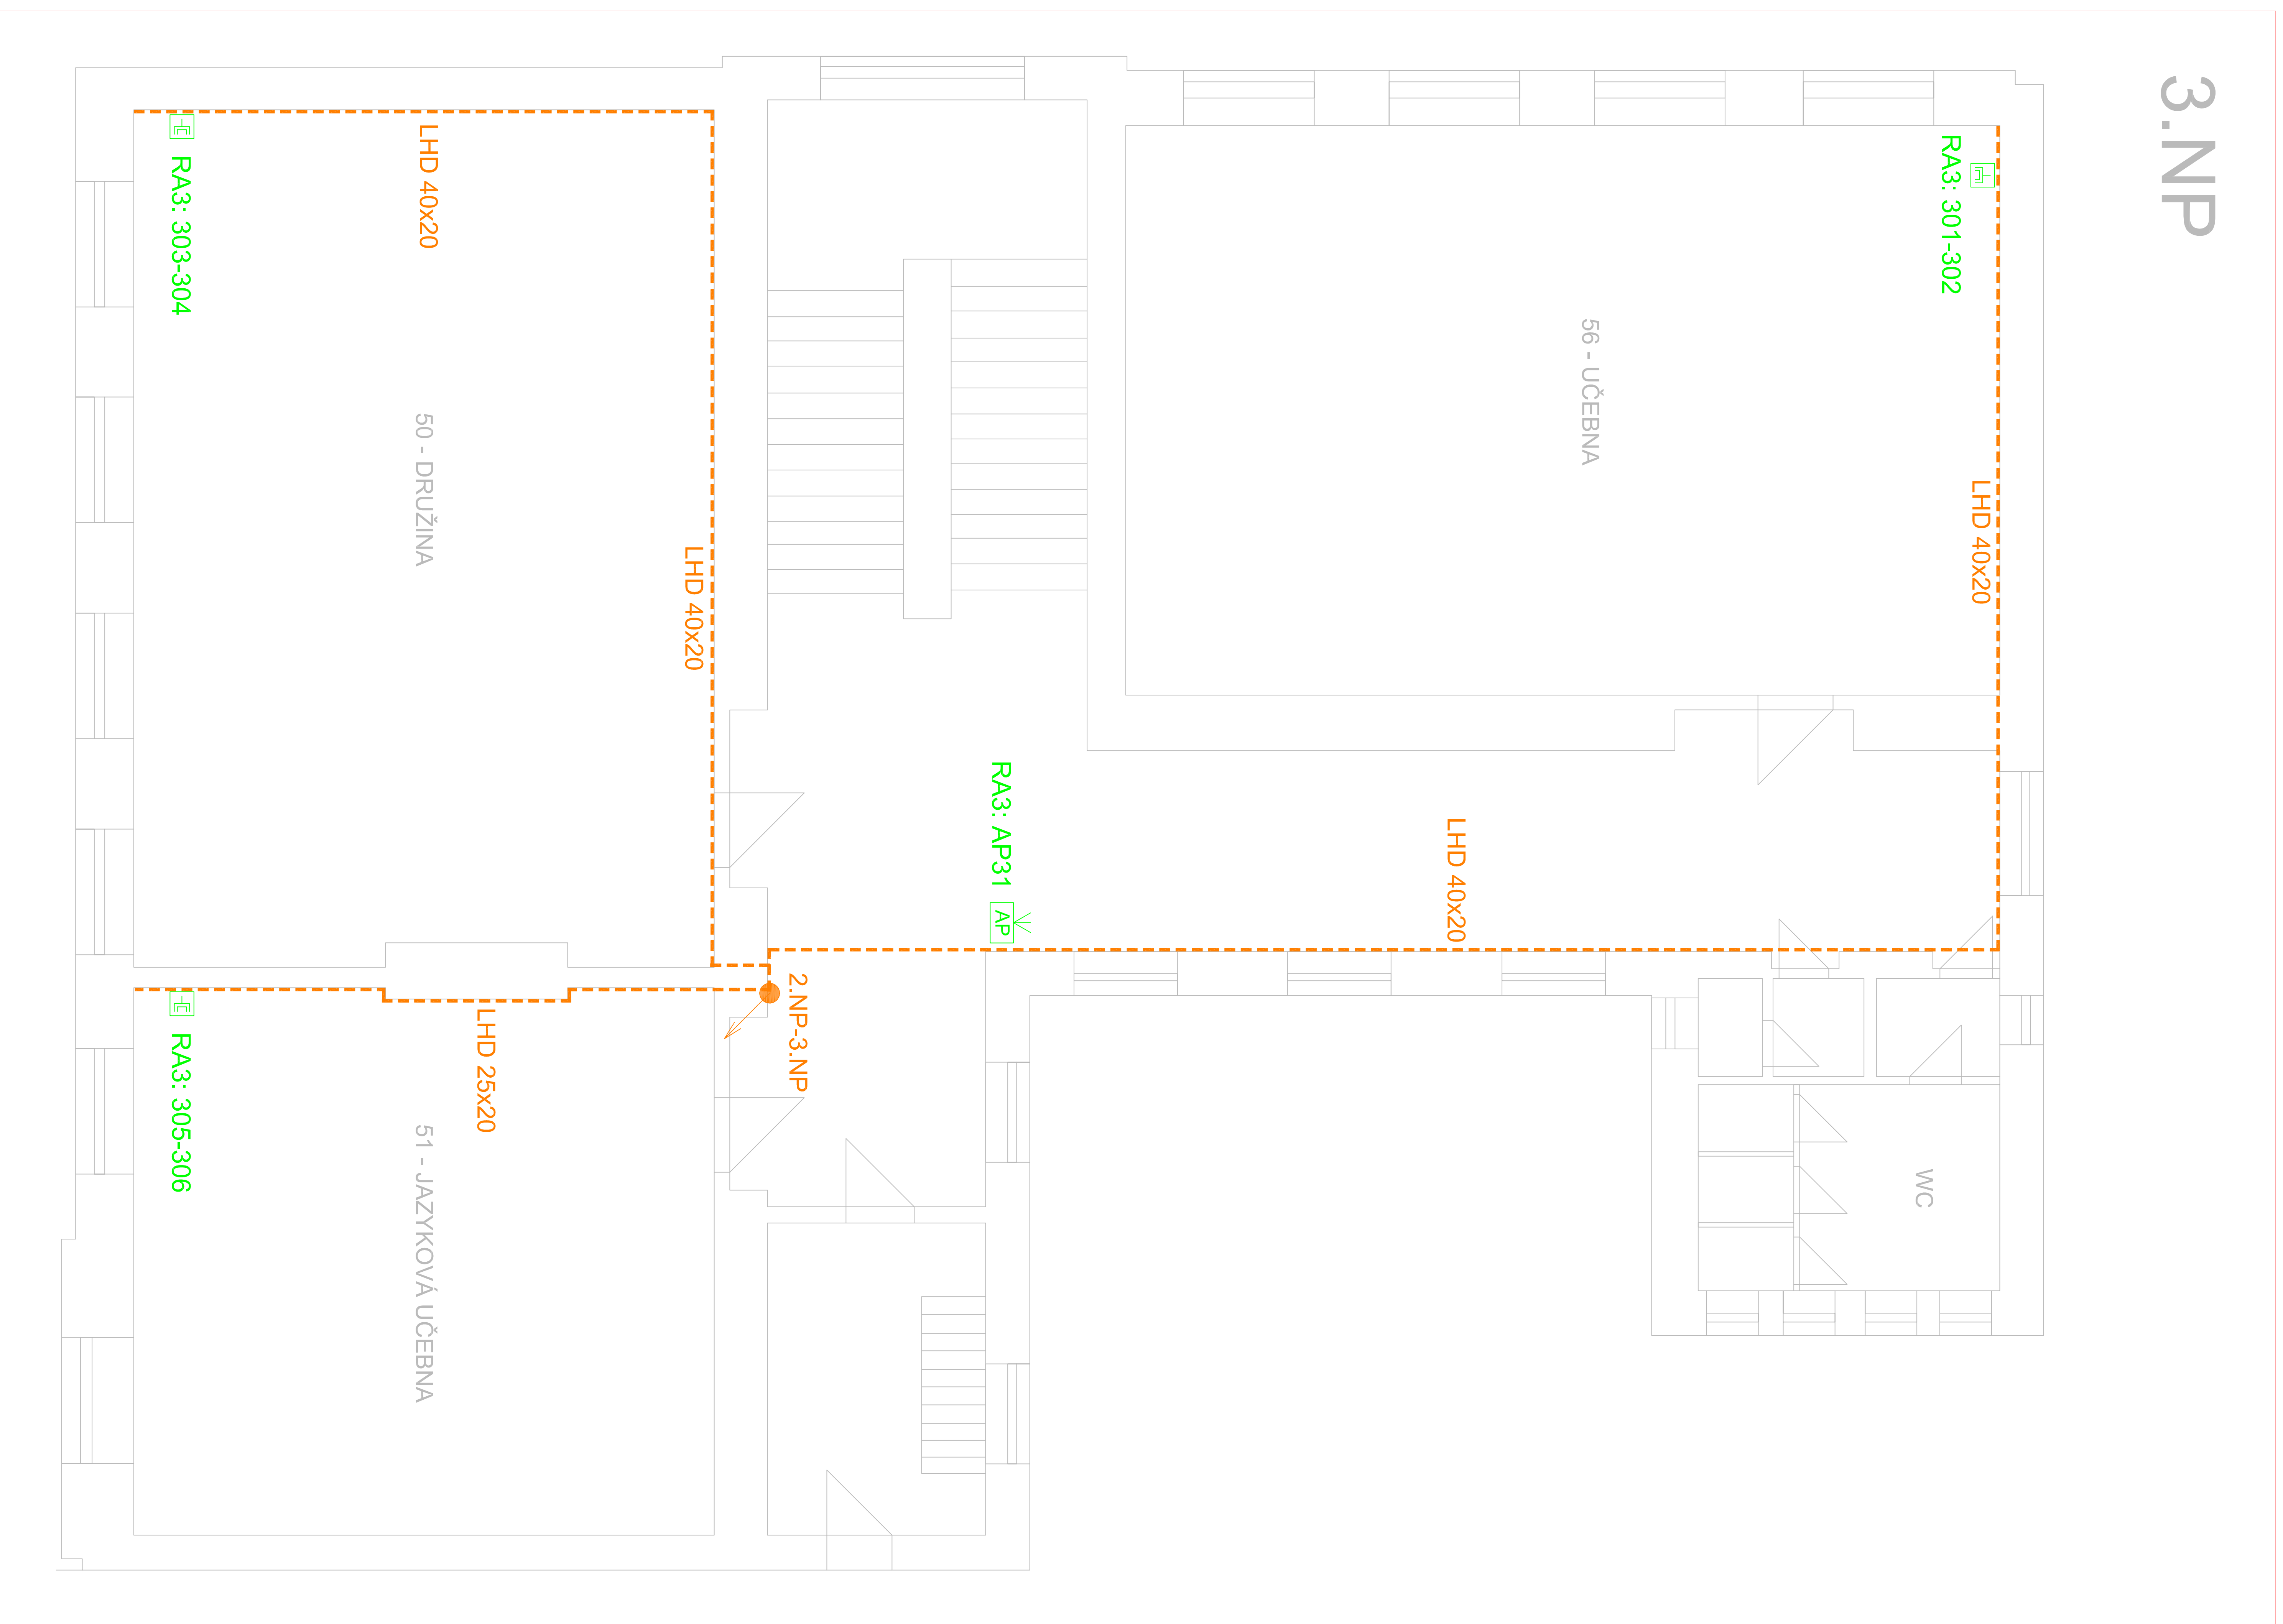

LEGENDA:

- NÁROKOVANÁ SILNOPROUDÁ DVOJZÁSUVKA
- NÁSTĚNNÁ DATOVÁ DVOUZÁSUVKA CAT6
- ACCESS POINT
- ACCESS POINT VELKOKAPACITNI
- DATOVÝ VÝVOD CAT6 ZAKONČENÝ RJ45
- 19" RACK SLABOPROPOUDU ZAVĚŠENÝ NA STĚNĚ POD STROPĚM
- NÁSTĚNNÁ LIŠTA VKLADACÍ, PLASTOVÁ
- NÁŠLAPNA PODLAHOVÁ LIŠTA


VYPRACOVAL:		VED. PROJEKTANT:		SCHVÁLIL:	
Antonín Turek, DIS, CTS		Ing. Jaroslav Havlíček			
MŮ - OŮ:	Vranovice				
INVESTOR:	-				
STAVBA - OBJEKT:					
Základní škola Vranovice					
Masarykova 178, 691 25 Vranovice					
OBSAH:					
ROZVODY LAN A WIFI					
3.NP					
AV MEDIA a.s.					
102 000 PRAHA, 10, Práská 63					
tel.: +420 / 261 260 218, fax: +420 / 261 227 648					
A4	2				
DATUM	02/2019				
STUPĚŇ	DSPS				
MĚŘÍTKO	1:100				
ČÍS. ZAK.	-				
ČÍSLO VÝKRESU:	3	REV.			

HLAVNÍ PŘÍVOD OD PROVIDERA

3.NP

2.NP

1.NP

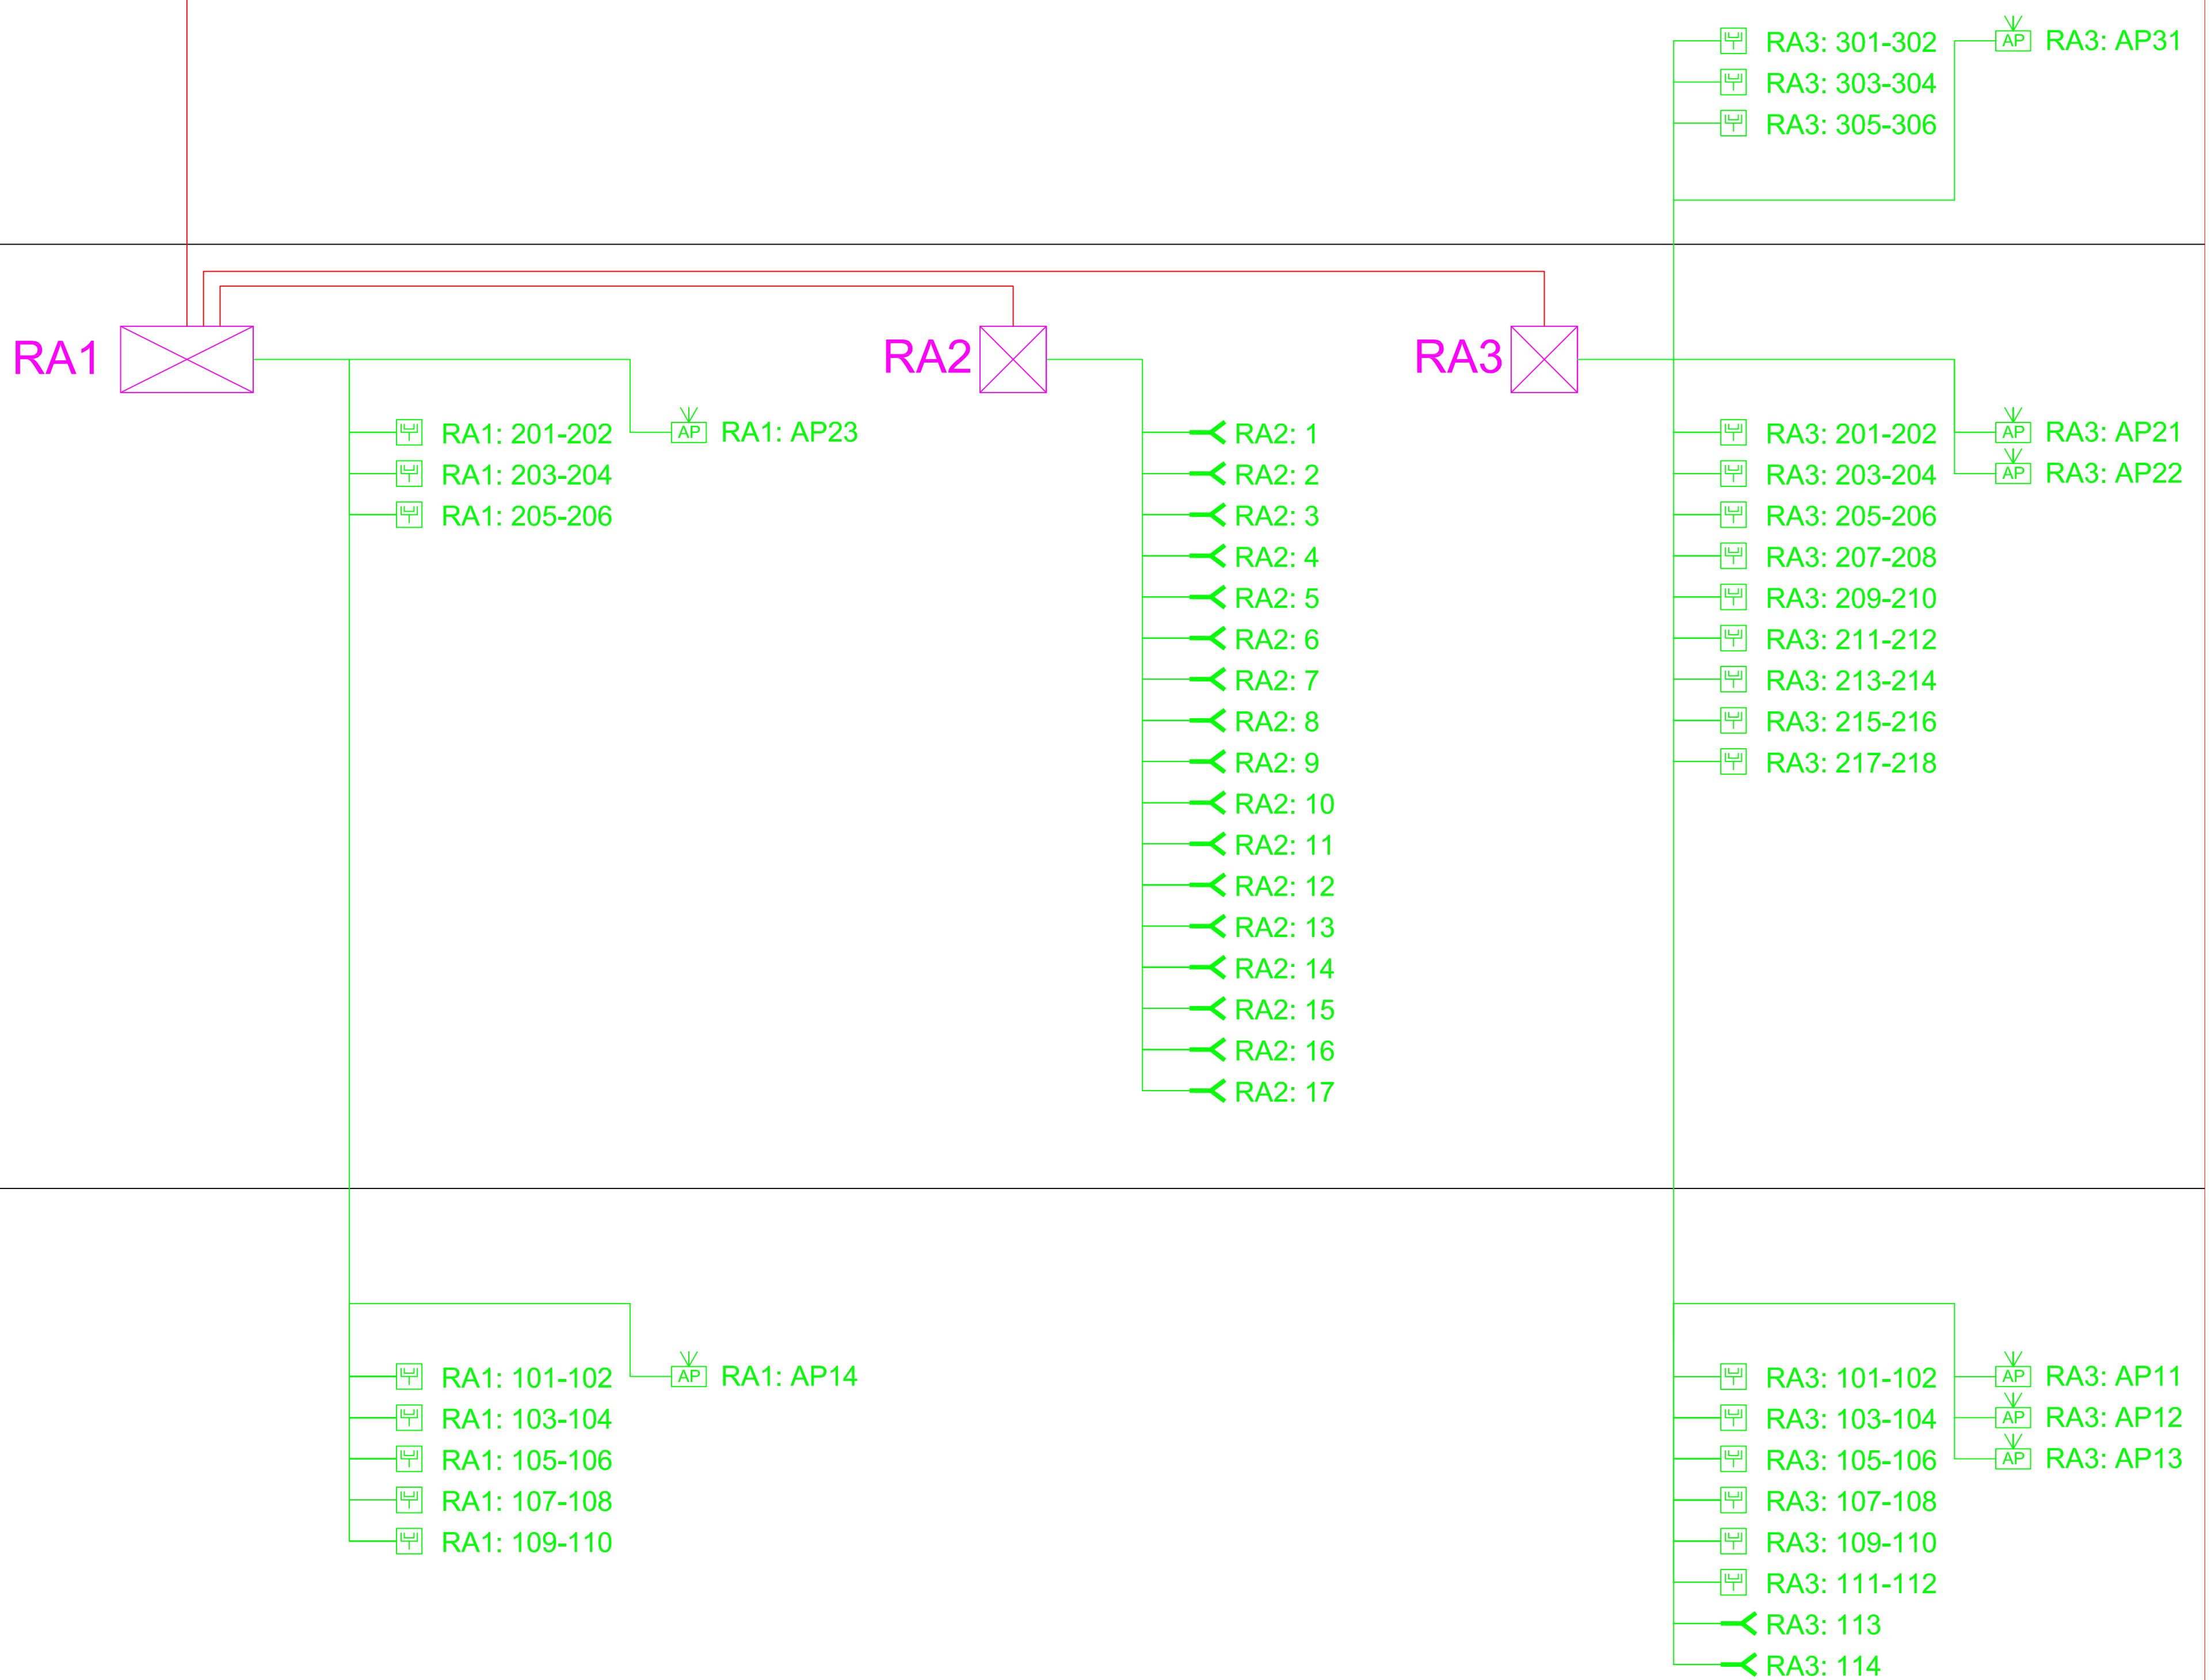

LEGENDA:

- NÁSTĚNNÁ DATOVÁ DVOJZÁSUVKA CAT6
- ACCES POINT
- ACCES POINT VELKOKAPACITNÍ
- DATOVÝ VÝVOD CAT6 ZAKONČENÝ RJ45
- 19" RACK SLABOPROUDU
- DATOVÝ KABEL UTP CAT6
- OPTICKÝ KABEL

VYPRACOVAL: Antonín Turek, DiS, CTS	VED. PROJEKTANT: Ing. Jaroslav Havlíček	SCHVÁLIL:	 AV MEDIA a.s. 102 00 PRAHA 10, Pražská 63 tel.: +420 / 261 260 218, fax: +420 / 261 227 648	
MŮ - OÚ: Vranovice	INVESTOR: -		A4	2
STAVBA - OBJEKT: Základní škola Vranovice Masarykova 178, 691 25 Vranovice		DATUM		02/2019
OBSAH: ROZVODY LAN A WIFI Blokové schéma zapojení		STUPEŇ		DSPS
		MĚŘÍTKO		-
		ČÍS. ZAK.		-
		ČÍSLO VÝKRESU:		REV.
		4		