


Strakonice - u Hangáru - přeložka NN
M 1:250

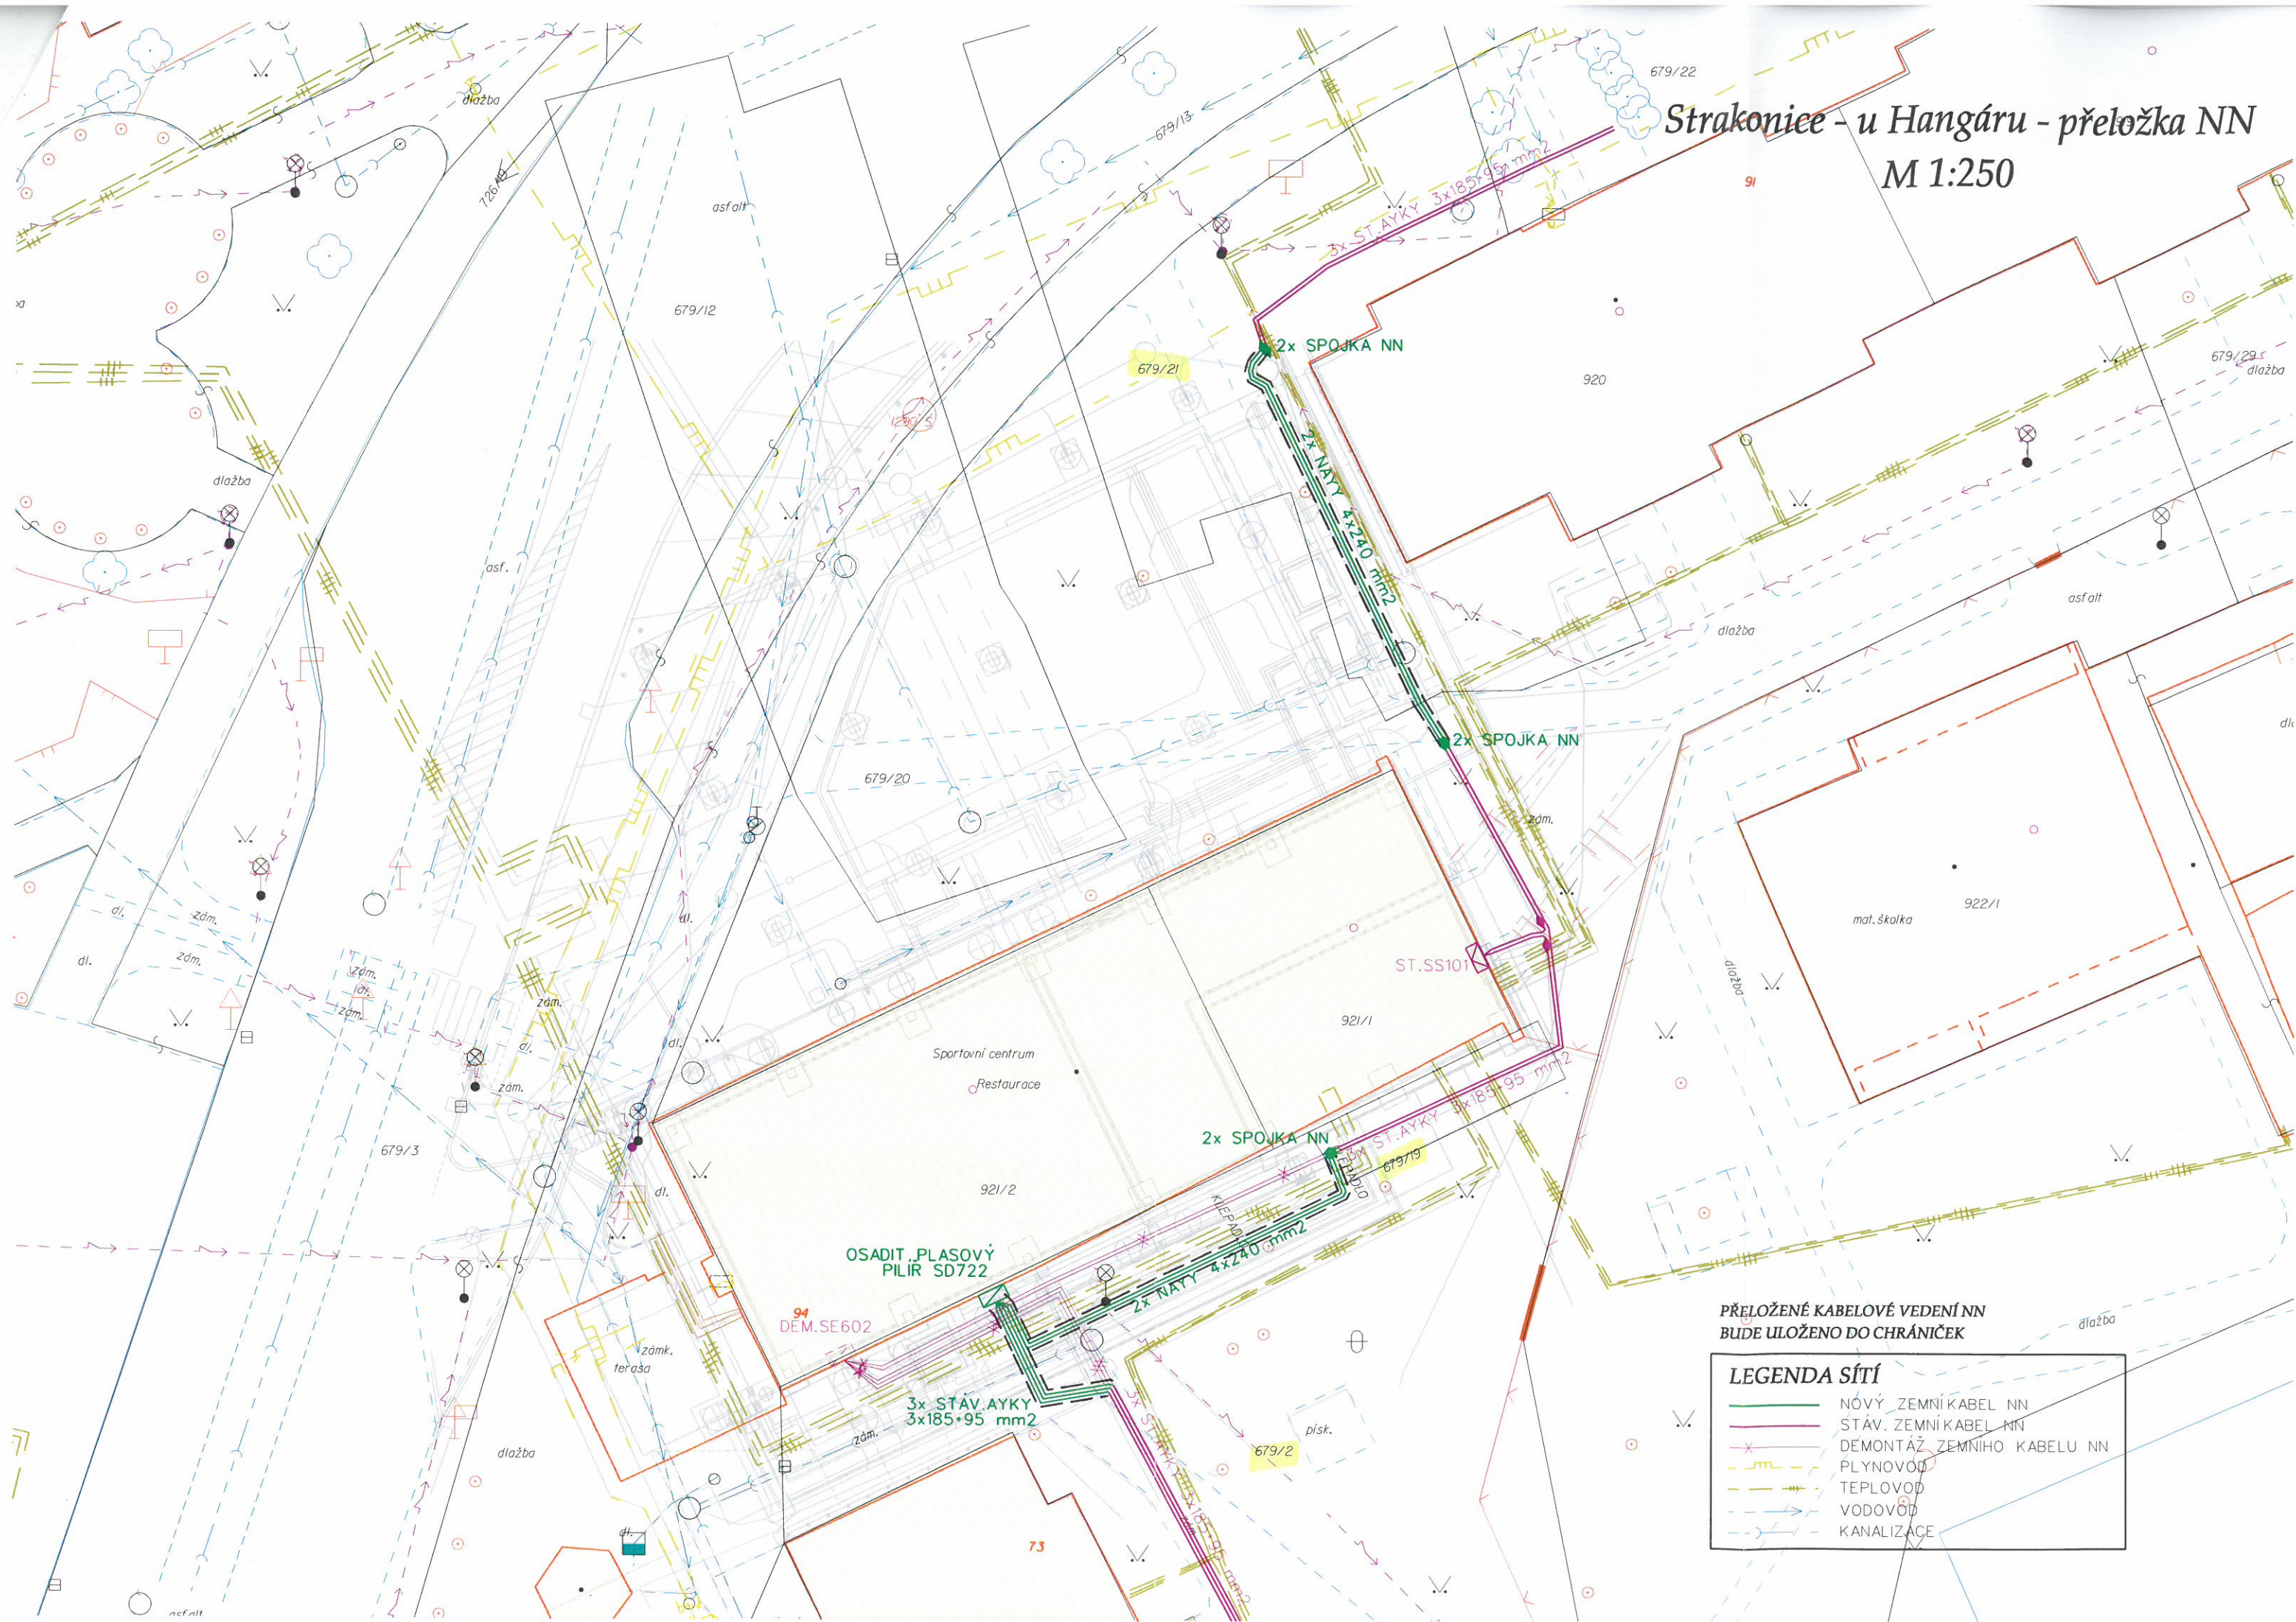

PŘELOŽENÉ KABELOVÉ VEDENÍ NN
BUDE ULOŽENO DO CHRÁNIČEK

LEGENDA SÍTÍ

- | | |
|--|----------------------------|
| | NOVÝ ZEMNÍ KABEL NN |
| | STÁV. ZEMNÍ KABEL NN |
| | DEMONTÁŽ ZEMNÍHO KABELU NN |
| | PLYNOVOD |
| | TEPLOVOD |
| | VODOVOD |
| | KANALIZACE |