

**Dodatek č. 1****ke smlouvě o budoucí smlouvě o zřízení služebnosti**

uzavřená podle ustanovení § 1785 ve spojení s § 1257 a násl. zákona č. 89/2012 Sb., občanský zákoník, v platném znění a zákona č. 458/2000 Sb. § 25 odst. 4, o podmínkách podnikání a o výkonu státní správy v energetických odvětvích a o změně některých zákonů (energetický zákon)

mezi těmito smluvními stranami:

**Kraj Vysočina, se sídlem v Jihlavě, Žižkova 57, 587 33 Jihlava zastoupený hejtmánem kraje MUDr. Jiřím Běhounkem k podpisu smlouvy pověřen Ing. Martin Kukla, náměstek hejtmána pro oblast ekonomiky a majetku
IČ: 708 90 749
DIČ: CZ70890749
na straně budoucího povinného ze služebnosti**

a

**E.ON Distribuce, a.s., se sídlem F. A. Gerstnera 2151/6, České Budějovice 7, 370 01 České Budějovice
IČ: 280 85 400, DIČ: CZ28085400
zapsaná v Obchodním rejstříku vedeném Krajským soudem v Českých Budějovicích, odd. B, vložka 1772
jednající na základě plné moci ze dne 3. 1. 2019 dvěma pověřenými zaměstnanci:
Ing. Bohdanem Důbravou, Vedoucím správy sítě VN, NN a ZP a
Ing. Petrem Kuřinou, Senior technikem rozvoje a výstavby
na straně budoucího oprávněného ze služebnosti**

takto:

**Článek I.
Předmět dodatku**

1. Smluvní strany uzavřeli dne 4. 9. 2018 smlouvu o budoucí smlouvě o zřízení služebnosti k pozemkům par. č. 1296, par. č. 1292 a par. č. 1310/1 v katastrálním území Heraltice a obci Heraltice (dále jen „pozemky“). Předmětné pozemky jsou zapsány u Katastrálního úřadu pro Vysočinu, katastrální pracoviště Třebíč v katastru nemovitostí pro uvedené k. ú. a obec na LV 266.
2. Rozsah a umístění stavby byl orientačně vyznačen nákresem trasy na snímku mapy, který tvořil nedílnou součást této smlouvy.
3. Z technických důvodů došlo ke změně trasy, jejíž zakres je připojen ke smlouvě o budoucí smlouvě o zřízení služebnosti.

4. Smluvní strany se dohodly, že průběh trasy se mění dle výkresu přiloženého k tomuto dodatku, přičemž nedošlo k dotčení jiných než výše uvedených pozemků ve vlastnictví Kraje Vysočina.

Článek II. Závěrečná ustanovení

1. Skutečnosti ve smlouvě blíže nespecifikované se řídí příslušnými ustanoveními zákona č. 89/2012 Sb., občanský zákoník, v platném znění.
2. Tento dodatek je vyhotoven ve 4 stejnopisech, z nichž po dvou výtiscích je určeno pro budoucího oprávněného a budoucího povinného.
3. Dodatek č. 1 ke smlouvě o budoucí smlouvě o zřízení služebnosti nabývá platnosti dnem podpisu smlouvy.
4. O uzavření dodatku ke smlouvě o budoucí smlouvě o zřízení služebnosti bylo v souladu s ustanovením § 59 odst. 3 zákona č. 129/2000 Sb., o krajích, ve znění pozdějších předpisů rozhodnuto usnesením Rady Kraje Vysočina 0188/03/2019/RK dne 5. 2. 2019.
5. Budoucí oprávněný ze služebnosti výslovně souhlasí se zveřejněním celého textu dodatku včetně podpisů v informačním systému veřejné správy – Registru smluv.
6. Smluvní strany se dohodly, že zákonnou povinnost dle § 5 odst. 2 zákona o registru smluv splní Kraj Vysočina.

V **TŘEBÍČI** dne **18-02-2019**
Za budoucího oprávněného

V Jihlavě dne **13. 03. 2019**
Za budoucího povinného

.....
Ing. Bohdan Důbrava
Vedoucí správy sítě VN, NN a ZP


.....
E.ON Distribuce, a.s.
F. A. Gerstnera 2151/6
České Budějovice 7
370 01, České Budějovice

.....
Ing. Petr Kuřina
Senior technik rozvoje a výstavby

Kraj Vysočina 8
Žižkova 57, 587 33 Jihlava

163

.....
Ing. Martin Kukla
náměstek hejtmána pro oblast
ekonomiky a majetku

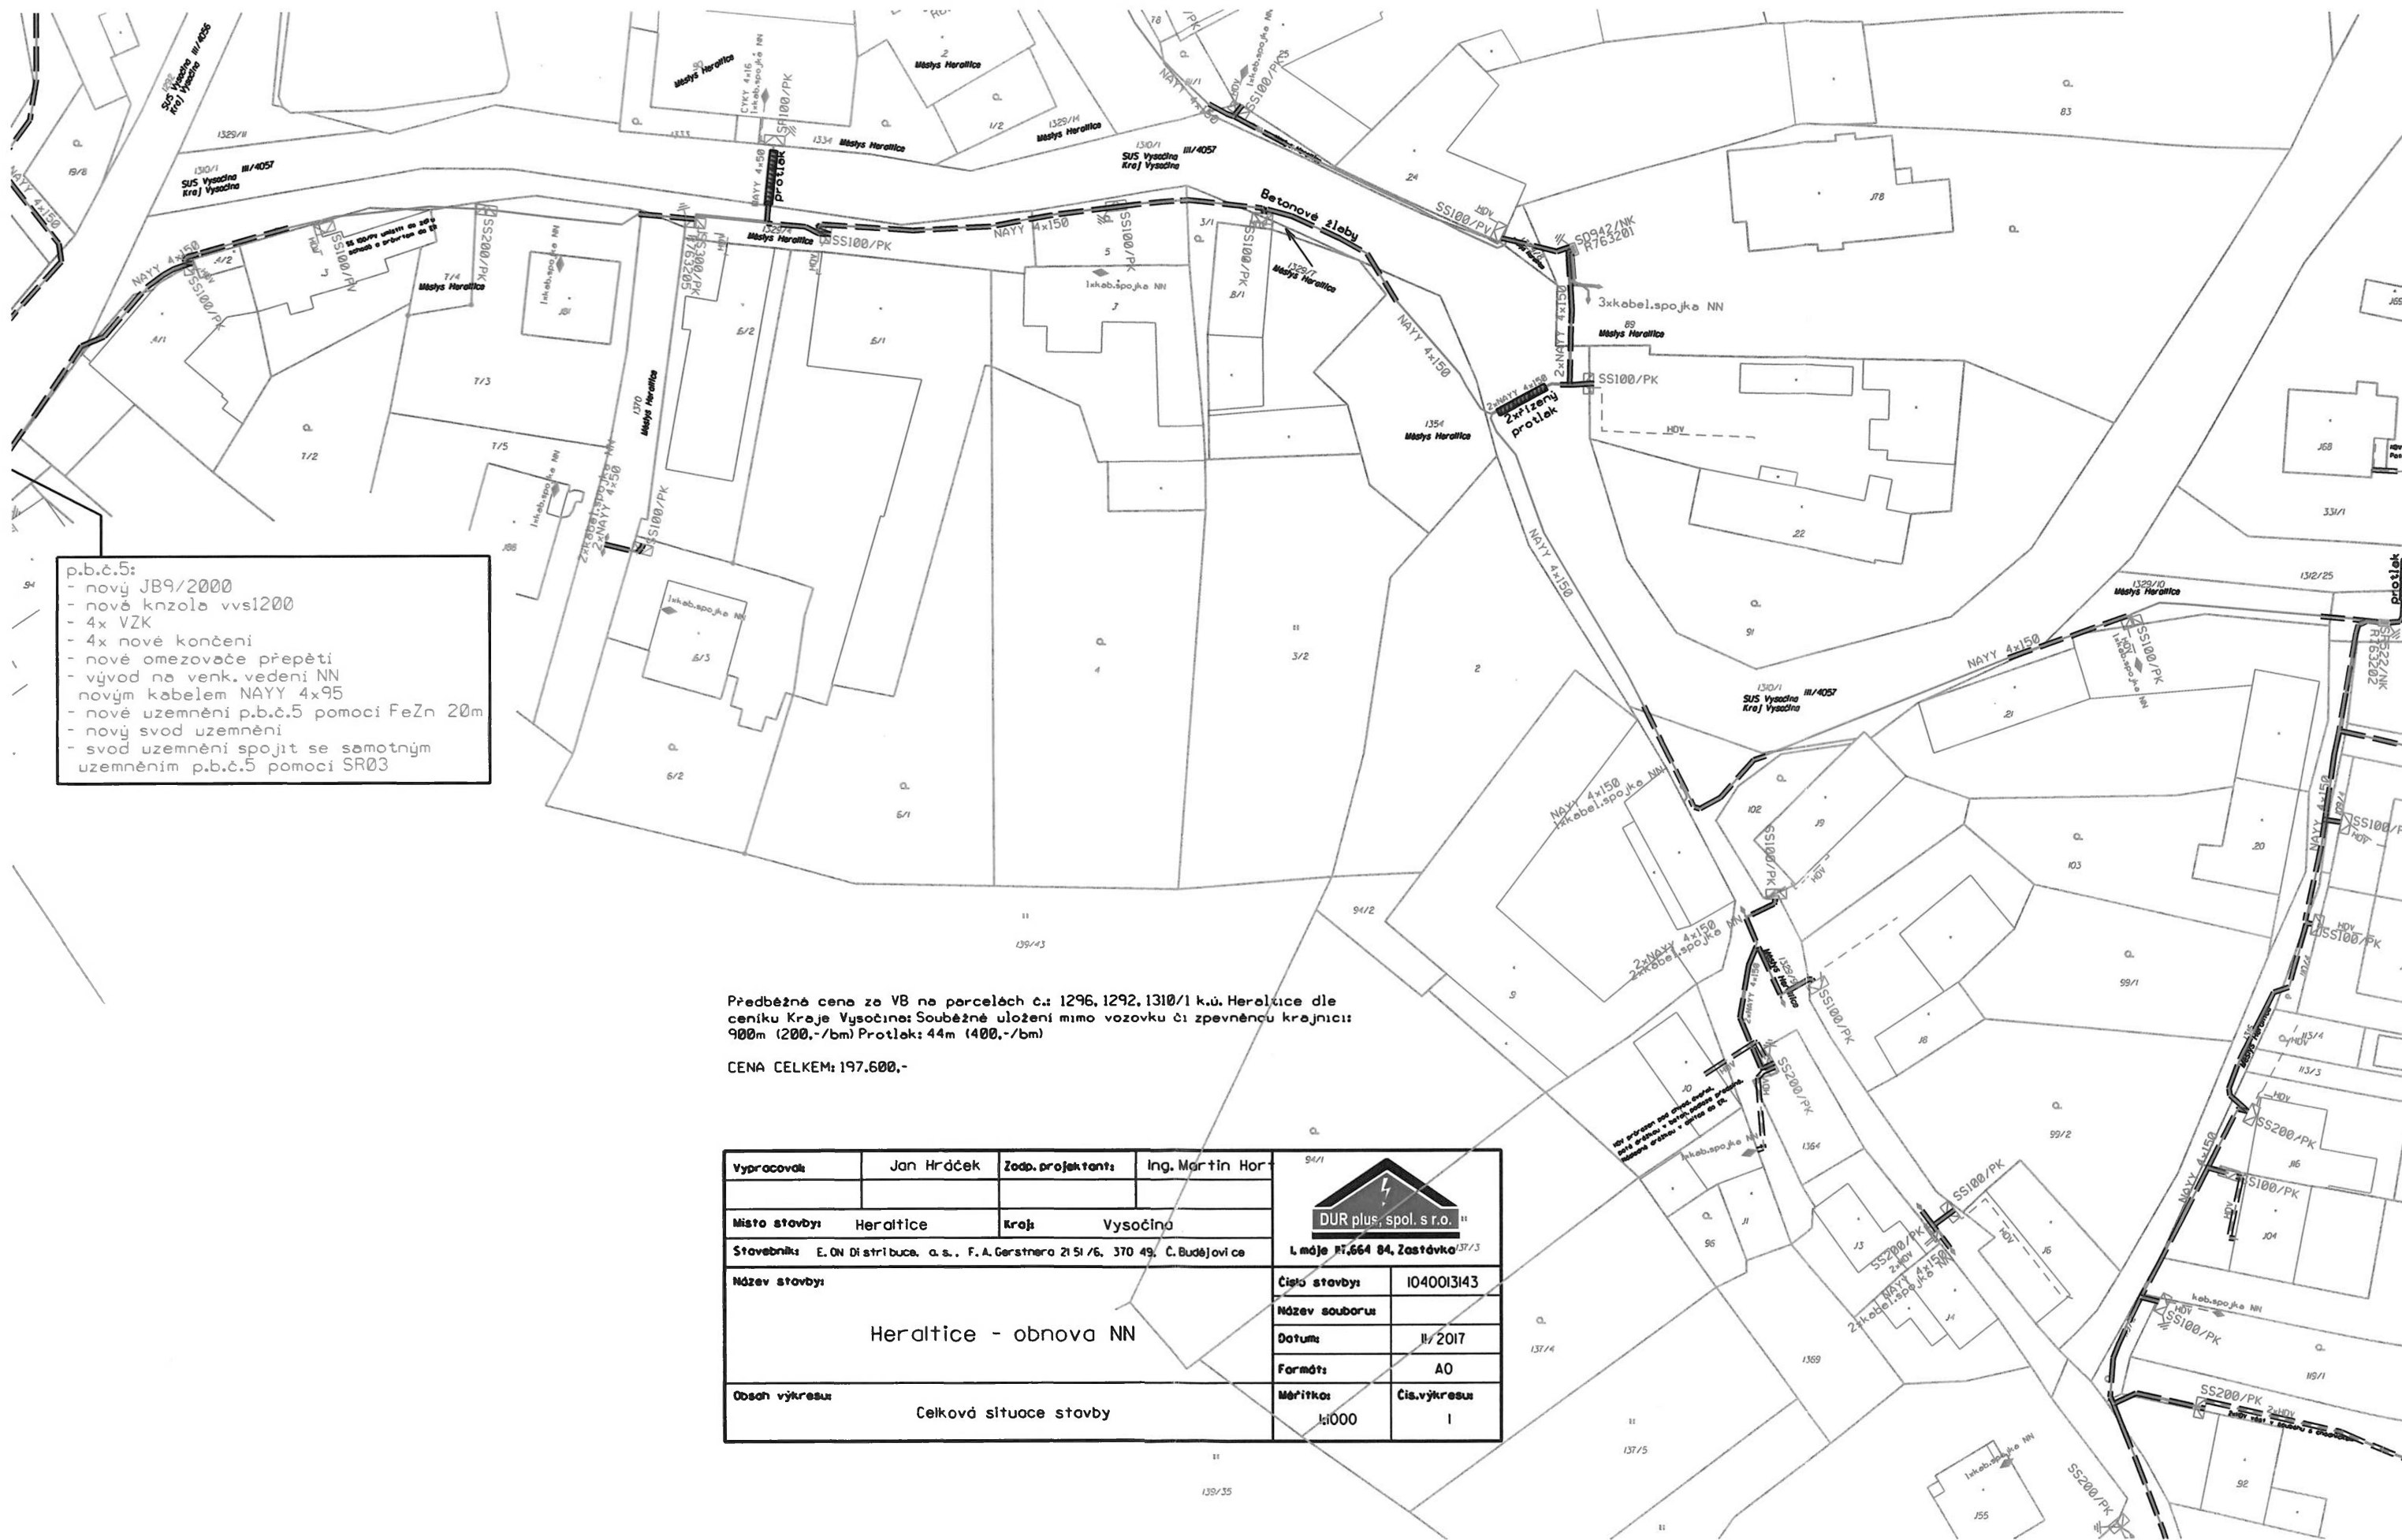

- p.b.č.5:
- nový JB9/2000
 - nová knžola vvs1200
 - 4x VZK
 - 4x nové končeni
 - nové omezovače přepětí
 - vývod na venk. vedení NN
 - novým kabelem NAYY 4x95
 - nové uzemnění p.b.č.5 pomocí FeZn 20m
 - nový svod uzemnění
 - svod uzemnění spojit se samotným uzemněním p.b.č.5 pomocí SR03


Předběžná cena za VB na parcelách č.: 1296, 1292, 1310/1 k.ú. Heraltice dle ceníku Kraje Vysočina: Souběžné uložení mimo vozovku či zpevněnou krajnici: 900m (200,-/bm) Protlak: 44m (400,-/bm)


CENA CELKEM: 197.600,-

Vypracoval:	Jan Hráček	Zedp. projektant:	Ing. Martin Hor
Místo stavby:	Heraltice	Kraj:	Vysočina
Název stavby:	Heraltice - obnova NN		
Obsah výkresu:	Celková situace stavby		
Lmáje 84, Zastávka 37/3			
Číslo stavby:	1040013143		
Název souboru:			
Datum:	11/2017		
Formát:	A0		
Měřítko:	1:1000	Čís. výkresu:	I




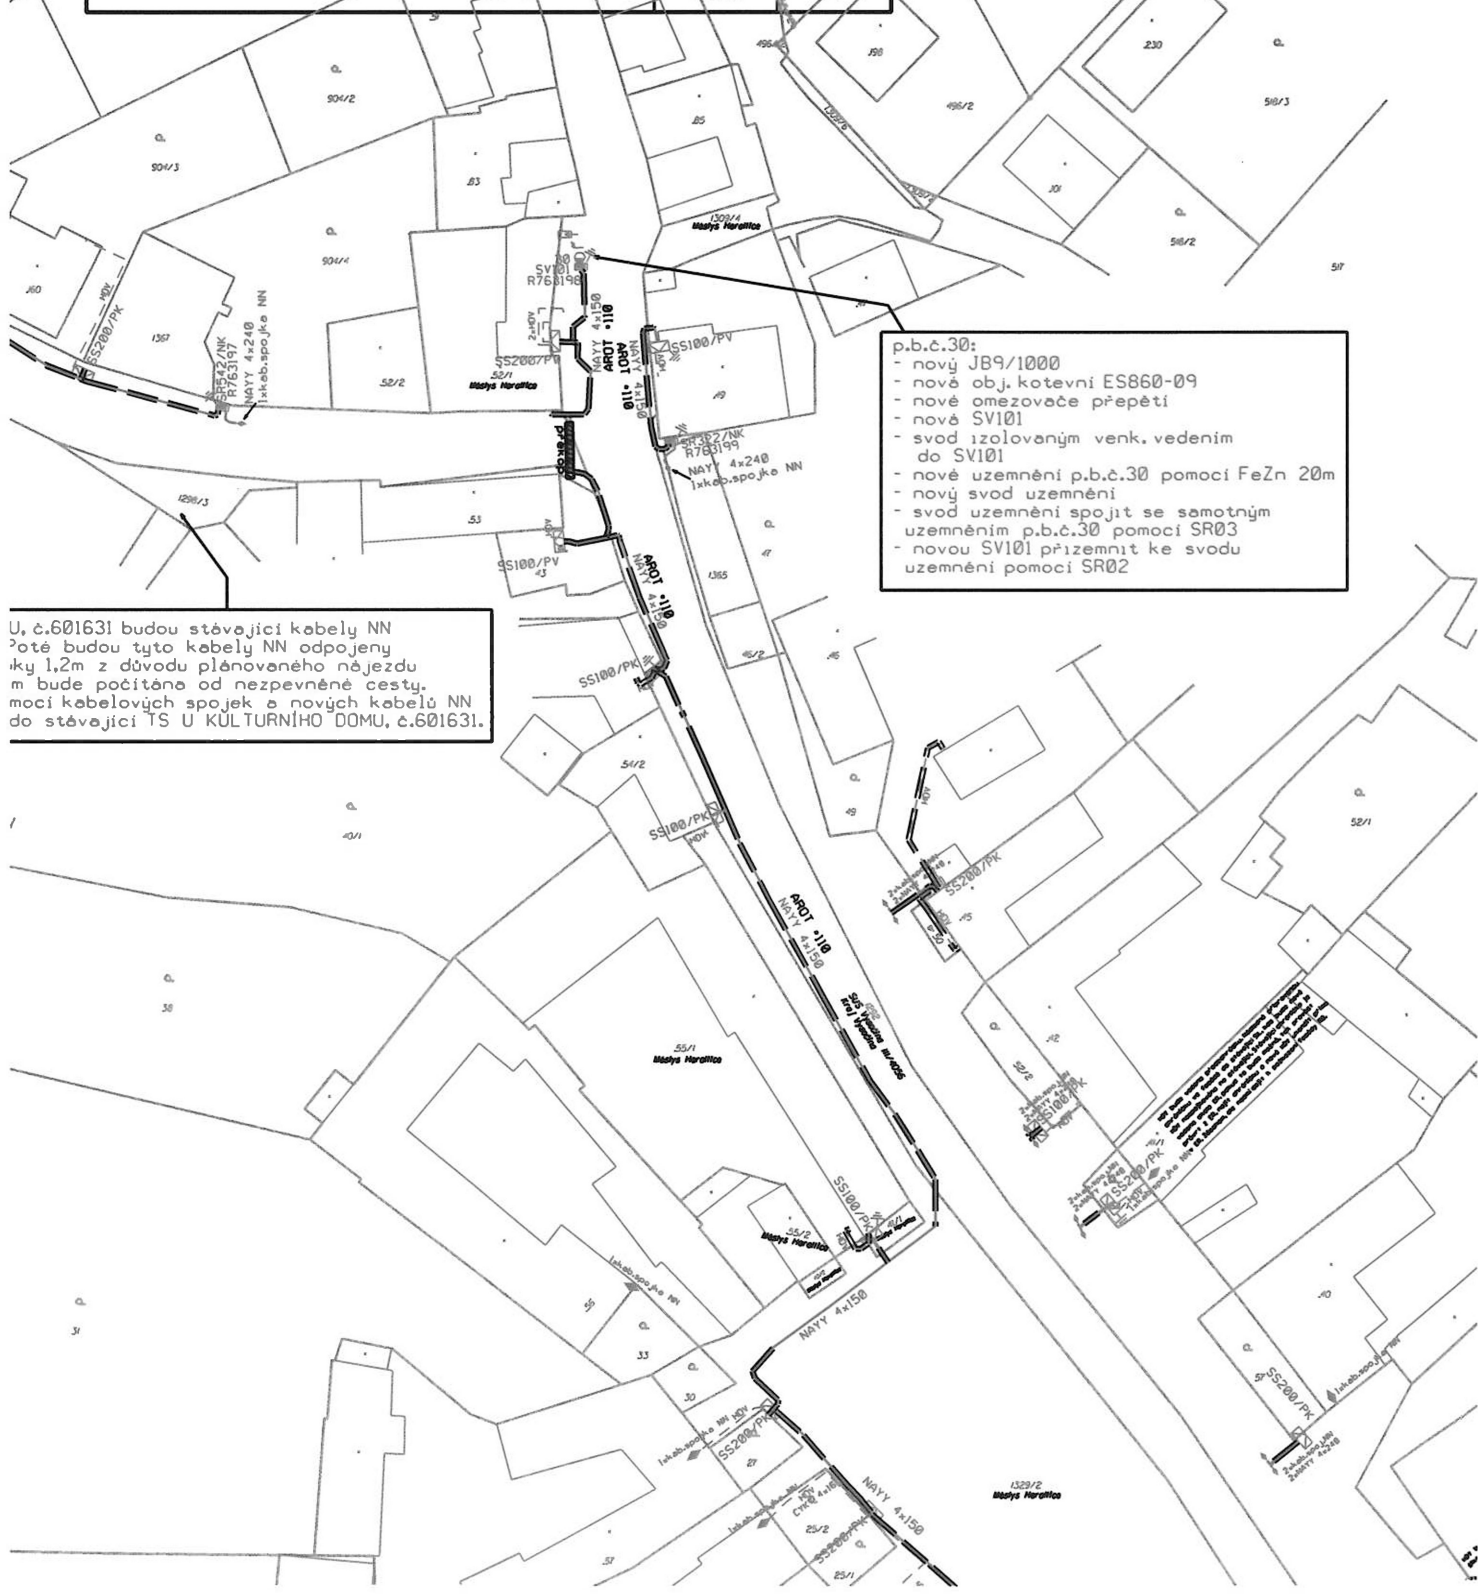

- p.b.č.30:
- nový JB9/1000
 - nová obj. kotevní ES860-09
 - nové omezovače přepětí
 - nová SV101
 - svod izolovaným venk. vedením do SV101
 - nové uzemnění p.b.č.30 pomocí FeZn 20m
 - nový svod uzemnění
 - svod uzemnění spojit se samotným uzemněním p.b.č.30 pomocí SR03
 - novou SV101 přizemnit ke svodu uzemnění pomocí SR02

U, č.601631 budou stávající kabely NN protože tyto kabely NN odpojeny výškou 1,2m z důvodu plánovaného nájezdu m bude počítáno od nebezpečné cesty. moci kabelových spojek a nových kabelů NN do stávající TS U KULTURNÍHO DOMU, č.601631.

1. Všechny kabely budou položeny v souladu s přílohou 1 k vyhlášce č. 136/2002 Sb. (základní podmínky pro vypracování projektů a provedení staveb v oboru elektroinženýringu).
