

Seznam souřadnic (S-JTSK)

Seznam souřadnic (S-JTSK)

Číslo bodu	Souřadnice pro zápis do KN				Poznámka
	Y	X	Kód kvality		
1783-13	568659,39	1155231,58	3		roh budovy
1783-14	568656,73	1155229,31	3		roh budovy
1783-17	568654,07	1155227,03	3		roh budovy
1783-18	568651,41	1155224,76	3		roh budovy
1783-21	568648,75	1155222,48	3		roh budovy
1783-22	568646,66	1155220,70	3		roh budovy
3965-89	568665,80	1155235,29	6		věcné břemeno
3965-118	568665,43	1155234,97	6		věcné břemeno
43	568584,54	1155195,10	6		věcné břemeno
44	568665,43	1155235,64	3		věcné břemeno
45	568664,53	1155235,91	3		věcné břemeno
46	568663,88	1155235,61	3		věcné břemeno
47	568660,09	1155232,21	3		věcné břemeno
48	568659,33	1155232,19	3		věcné břemeno
49	568646,42	1155221,11	3		věcné břemeno
50	568640,95	1155216,05	3		věcné břemeno
51	568639,57	1155214,92	3		věcné břemeno
52	568639,18	1155214,75	3		věcné břemeno
53	568638,72	1155214,87	3		věcné břemeno
54	568635,46	1155218,69	3		věcné břemeno
55	568633,87	1155220,94	3		věcné břemeno
56	568632,37	1155223,27	3		věcné břemeno
57	568630,56	1155224,89	3		věcné břemeno
58	568629,42	1155225,35	3		věcné břemeno
59	568627,71	1155225,72	3		věcné břemeno
60	568624,60	1155225,10	3		věcné břemeno
61	568621,90	1155223,46	3		věcné břemeno
62	568620,61	1155222,21	3		věcné břemeno
63	568620,34	1155221,70	3		věcné břemeno
64	568619,71	1155221,56	3		věcné břemeno
65	568617,47	1155220,12	3		věcné břemeno
66	568616,31	1155218,93	3		věcné břemeno
67	568616,03	1155218,56	3		věcné břemeno
68	568615,92	1155218,12	3		věcné břemeno
69	568616,00	1155217,42	3		věcné břemeno
70	568615,97	1155216,78	3		věcné břemeno
71	568613,13	1155214,65	3		věcné břemeno
72	568611,26	1155213,59	3		věcné břemeno
73	568609,09	1155211,82	3		věcné břemeno
74	568607,73	1155210,56	3		věcné břemeno
75	568604,71	1155205,32	3		věcné břemeno
76	568602,83	1155202,52	3		věcné břemeno
77	568599,60	1155198,16	3		věcné břemeno
78	568597,84	1155195,17	3		věcné břemeno
79	568594,51	1155191,08	3		věcné břemeno
80	568594,00	1155190,53	3		věcné břemeno

Číslo bodu	Souřadnice pro zápis do KN				Poznámka
	Y	X	Kód kvality		
81	568593,52	1155190,30	3		věcné břemeno
82	568592,75	1155190,27	3		věcné břemeno
83	568591,43	1155190,98	3		věcné břemeno
84	568584,82	1155195,51	6		věcné břemeno
85	568591,17	1155190,56	3		věcné břemeno
86	568665,17	1155235,20	3		věcné břemeno
87	568664,57	1155235,37	3		věcné břemeno
88	568664,16	1155235,19	3		věcné břemeno
89	568660,29	1155231,71	3		věcné břemeno
90	568659,53	1155231,69	3		věcné břemeno
91	568592,63	1155189,77	3		věcné břemeno
92	568641,27	1155215,67	3		věcné břemeno
93	568639,83	1155214,50	3		věcné břemeno
94	568639,22	1155214,21	3		věcné břemeno
95	568638,44	1155214,43	3		věcné břemeno
96	568635,06	1155218,39	3		věcné břemeno
97	568633,45	1155220,66	3		věcné břemeno
98	568631,99	1155222,95	3		věcné břemeno
99	568630,30	1155224,45	3		věcné břemeno
100	568629,28	1155224,87	3		věcné břemeno
101	568627,71	1155225,20	3		věcné břemeno
102	568624,78	1155224,62	3		věcné břemeno
103	568622,20	1155223,06	3		věcné břemeno
104	568621,01	1155221,91	3		věcné břemeno
105	568620,68	1155221,26	3		věcné břemeno
108	568619,91	1155221,10	3		věcné břemeno
109	568617,79	1155219,74	3		věcné břemeno
110	568616,69	1155218,61	3		věcné břemeno
111	568616,49	1155218,34	3		věcné břemeno
112	568616,42	1155218,08	3		věcné břemeno
113	568616,50	1155217,44	3		věcné břemeno
114	568616,45	1155216,52	3		věcné břemeno
115	568613,41	1155214,23	3		věcné břemeno
116	568611,54	1155213,17	3		věcné břemeno
117	568609,41	1155211,44	3		věcné břemeno
118	568593,64	1155189,80	3		věcné břemeno
119	568605,13	1155205,06	3		věcné břemeno
120	568603,23	1155202,24	3		věcné břemeno
121	568600,02	1155197,88	3		věcné břemeno
122	568598,26	1155194,89	3		věcné břemeno
123	568594,89	1155190,76	3		věcné břemeno
124	568594,30	1155190,13	3		věcné břemeno
187	568608,21	1155210,22	6		zídka

VÝKAZ DOSAVADNÍHO A NOVÉHO STAVU ÚDAJŮ KATASTRU NEMOVITOSTÍ														
Dosavadní stav				Nový stav										
Označení pozemku parc. číslem	Výměra parcely		Druh pozemku	Označení pozemku parc. číslem	Výměra parcely		Druh pozemku	Typ stavby	Způsob urč. výměr	Porovnání se stavem evidence právních vztahů				
	ha	m2	Způsob využití		ha	m2	Způsob využití	Způsob využití		Díl přechází z pozemku označeného v katastru nemovitostí	Číslo listu vlastnictví	Výměra dílu		Označen dílu
												ha	m2	
3663/1										3663/1		10001		

Oprávněný: dle listiny

Druh věcného břemene: dle listiny

Dělit nebo scelovat pozemky lze jen na základě územního rozhodnutí, pokud podmínky pro ně nejsou stanoveny jiným rozhodnutím nebo opatřením.

GEOMETRICKÝ PLÁN

pro vymezení rozsahu věcného břemene k části pozemku

Vyhotožil: Ing. Ivan Jabůrek
Výkon zeměměřických činností
Juranova 24, Vyškov 682 01

Číslo plánu: 3966-90/2012

Okres: Vyškov

Obec: Vyškov

Kat. území: Vyškov


Mapový list: Vyškov 7-7/41

Kód způsobu určení výměr je určen podle § 77 odst. 2 vyhlášky č. 26/2007 Sb.

Dosavadním vlastníkem pozemků byla poskytnuta možnost seznámit se v terénu s průběhem navrhovaných nových hranic, které byly označeny předepsaným způsobem.

Náležitosti a přesnosti odpovídá právním předpisům.

Katastrální úřad, katastrální pracoviště souhlasí s očíslováním parcel.

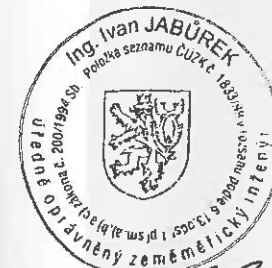

Geometrický plán ověřil oprávněný zeměměřický inženýr:

Souhlas katastrálního úřadu, katastrálního pracoviště potvrzil:

Ing. Ivan Jabůrek

Ing. Renáta Dvořáková

Dne: 11.1.2013


Číslo: 10/2013

Dne: 31-01-2013

Číslo: 95/2013-712

Úředně oprávněný zeměměřický inženýr odpovídá za odbornou úroveň geometrického plánu, za dosažení předepsané přesnosti a za správnost a úplnost náležitostí podle právních předpisů.

Jeden vpravo geometrického plánu a předepsané přílohy jsou uloženy u katastrálního úřadu, katastrálního pracoviště.

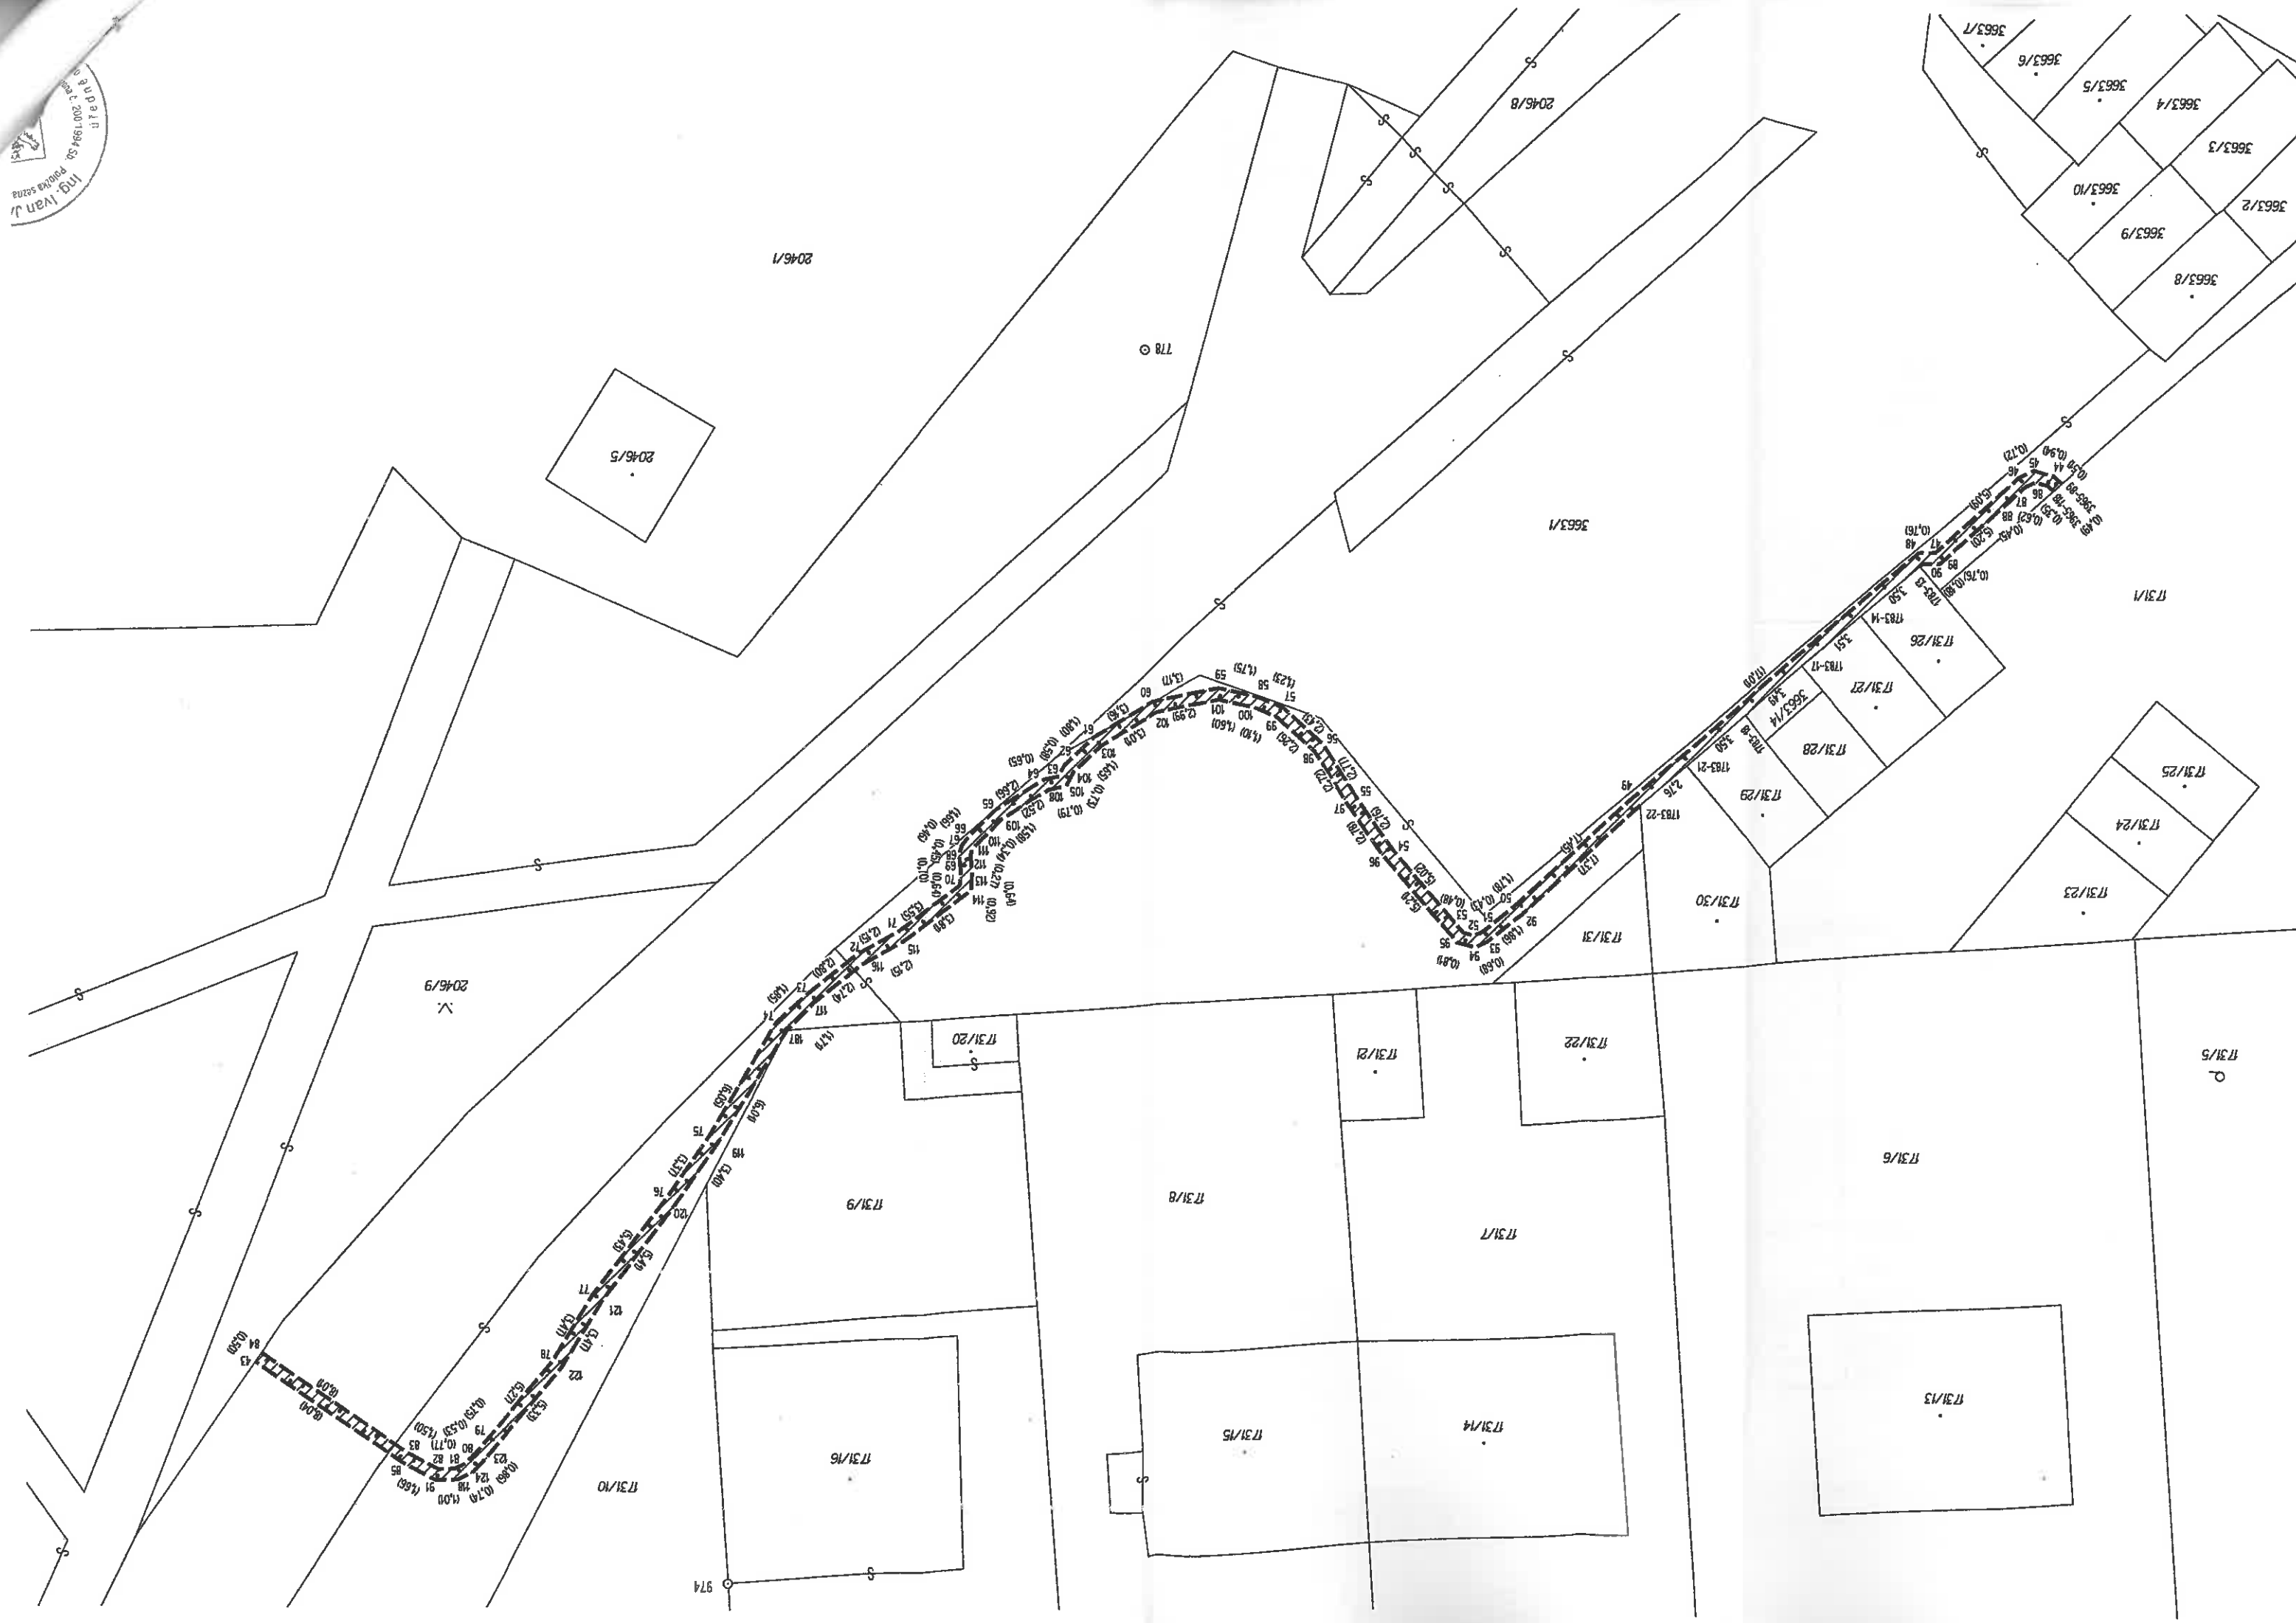


1731/1
1731/2
1731/3
1731/4
1731/5
1731/6
1731/7
1731/8
1731/9
1731/10
1731/11
1731/12
1731/13
1731/14
1731/15
1731/16
1731/17
1731/18
1731/19
1731/20
1731/21
1731/22
1731/23
1731/24
1731/25
1731/26
1731/27
1731/28
1731/29
1731/30
2046/1
2046/2
2046/3
2046/4
2046/5
2046/6
2046/7
2046/8
2046/9
2046/10