




Kuchyně

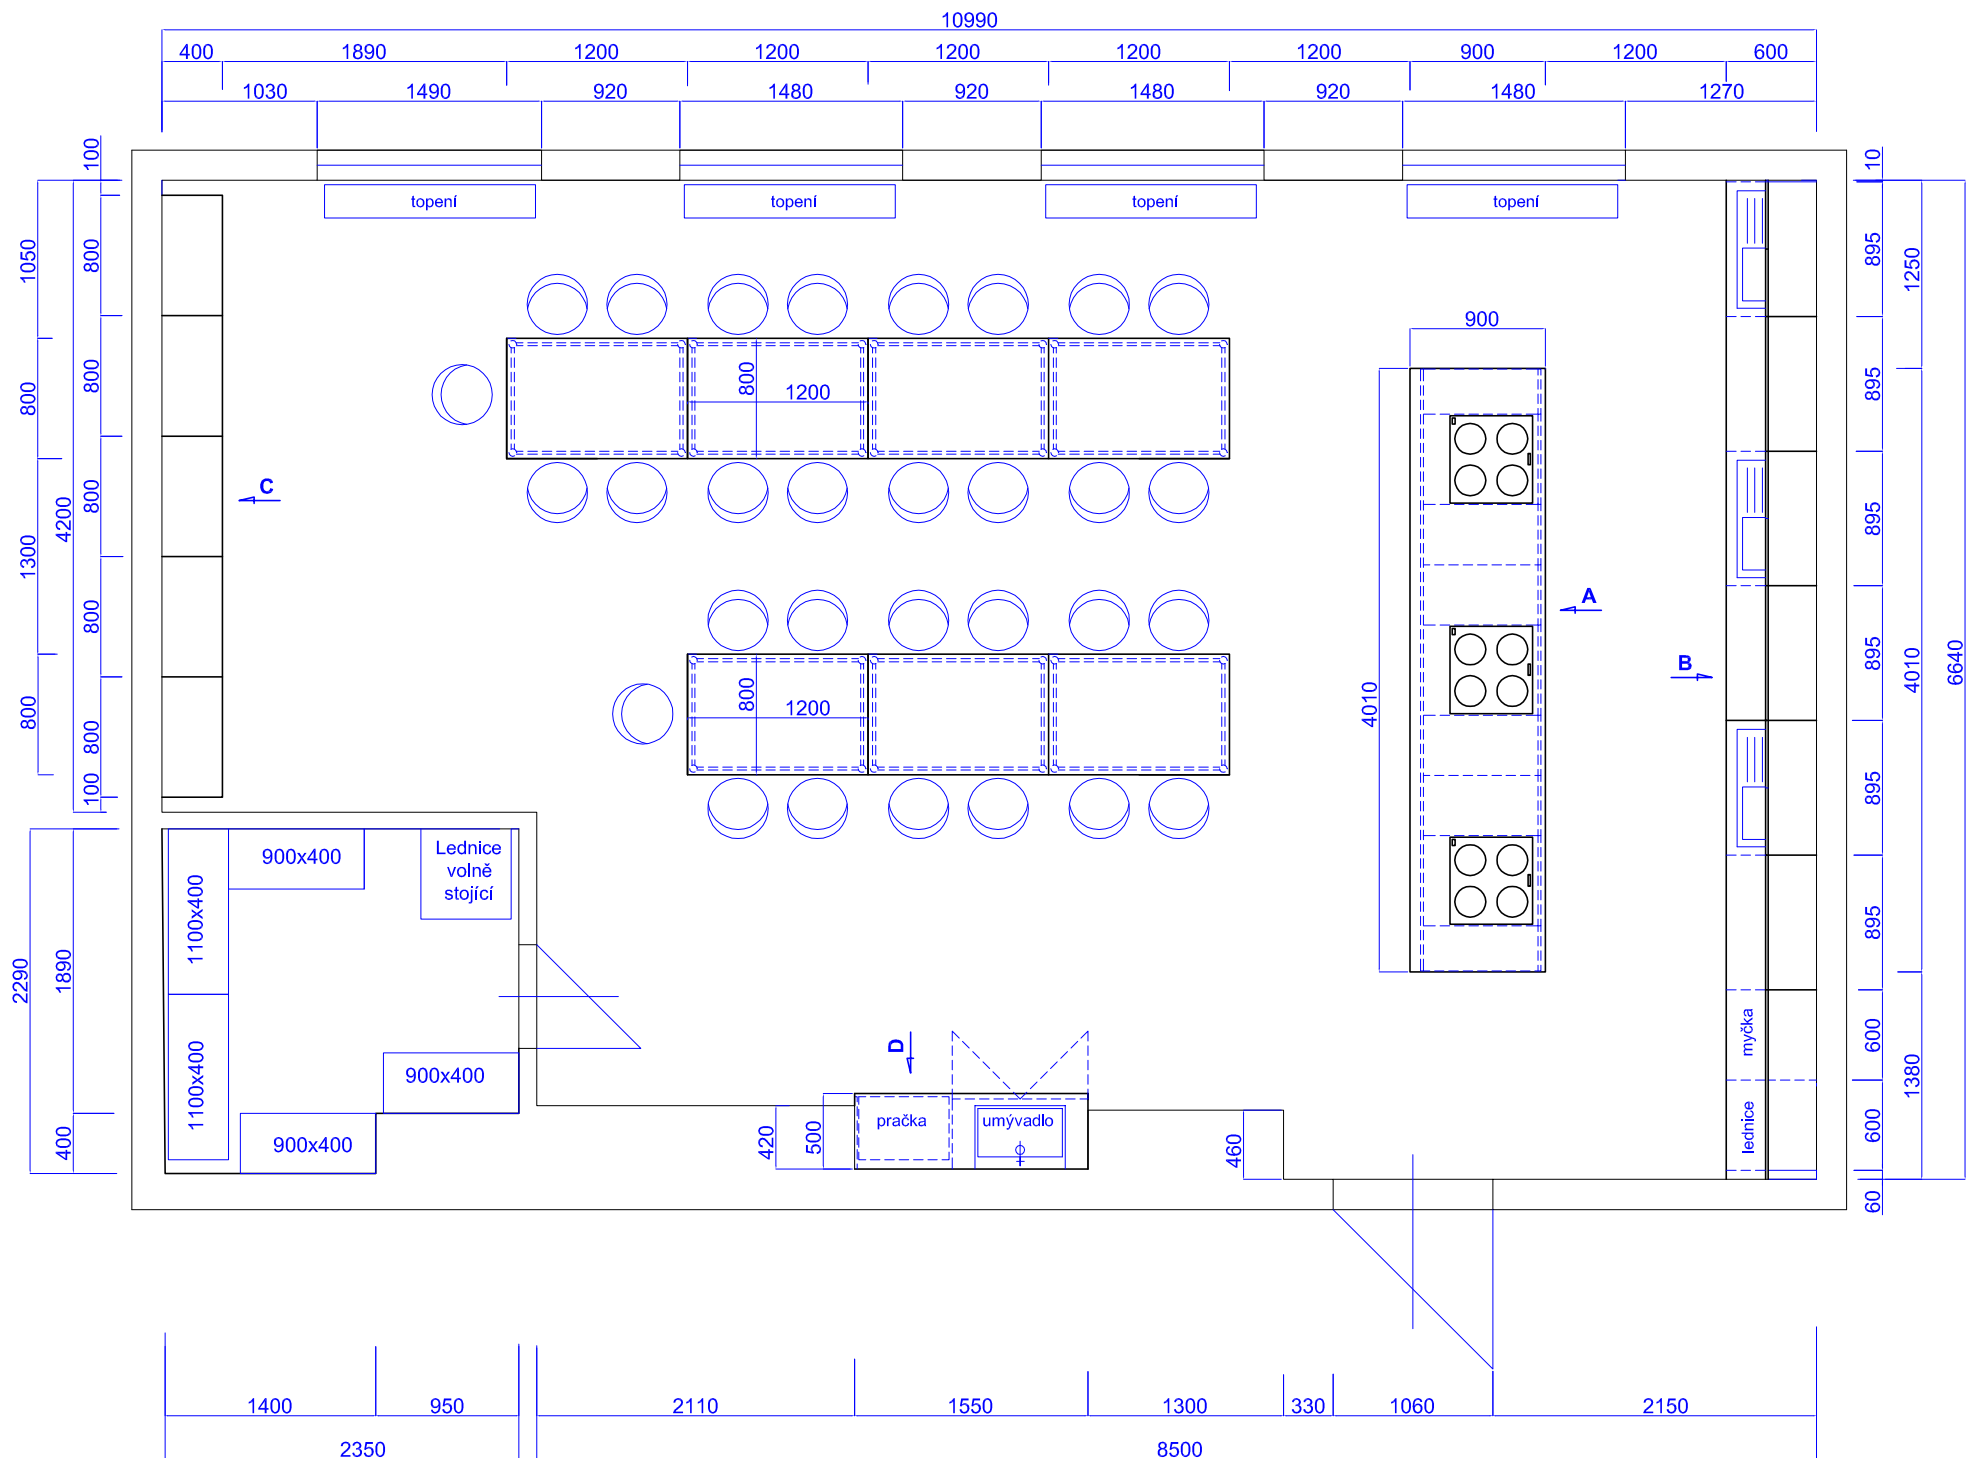

Pohled C

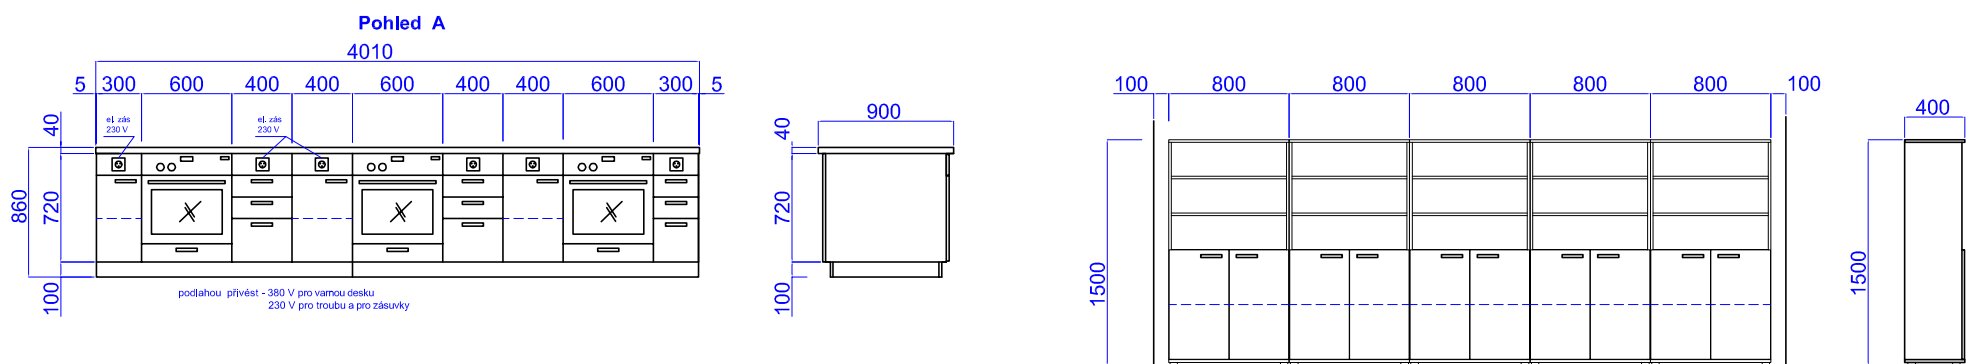

Pohled B

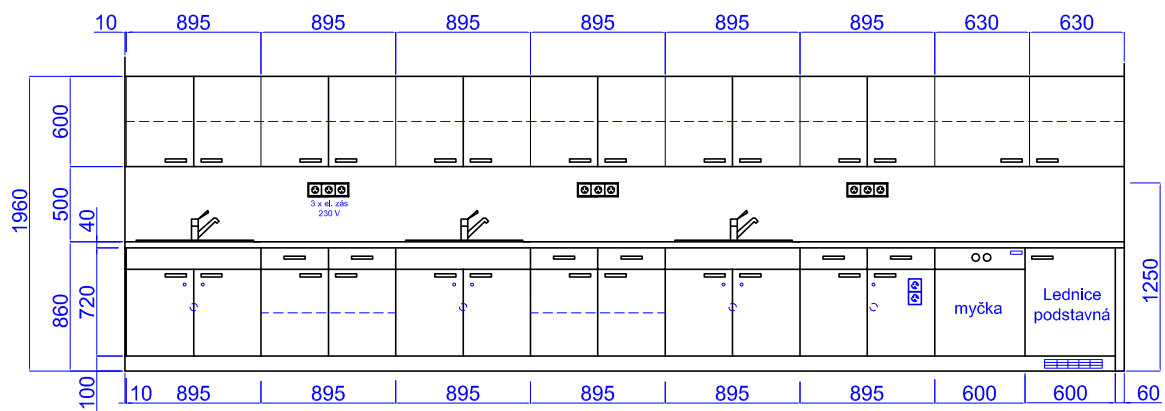

Pohled D

