


PŘÍLOHA č. 5

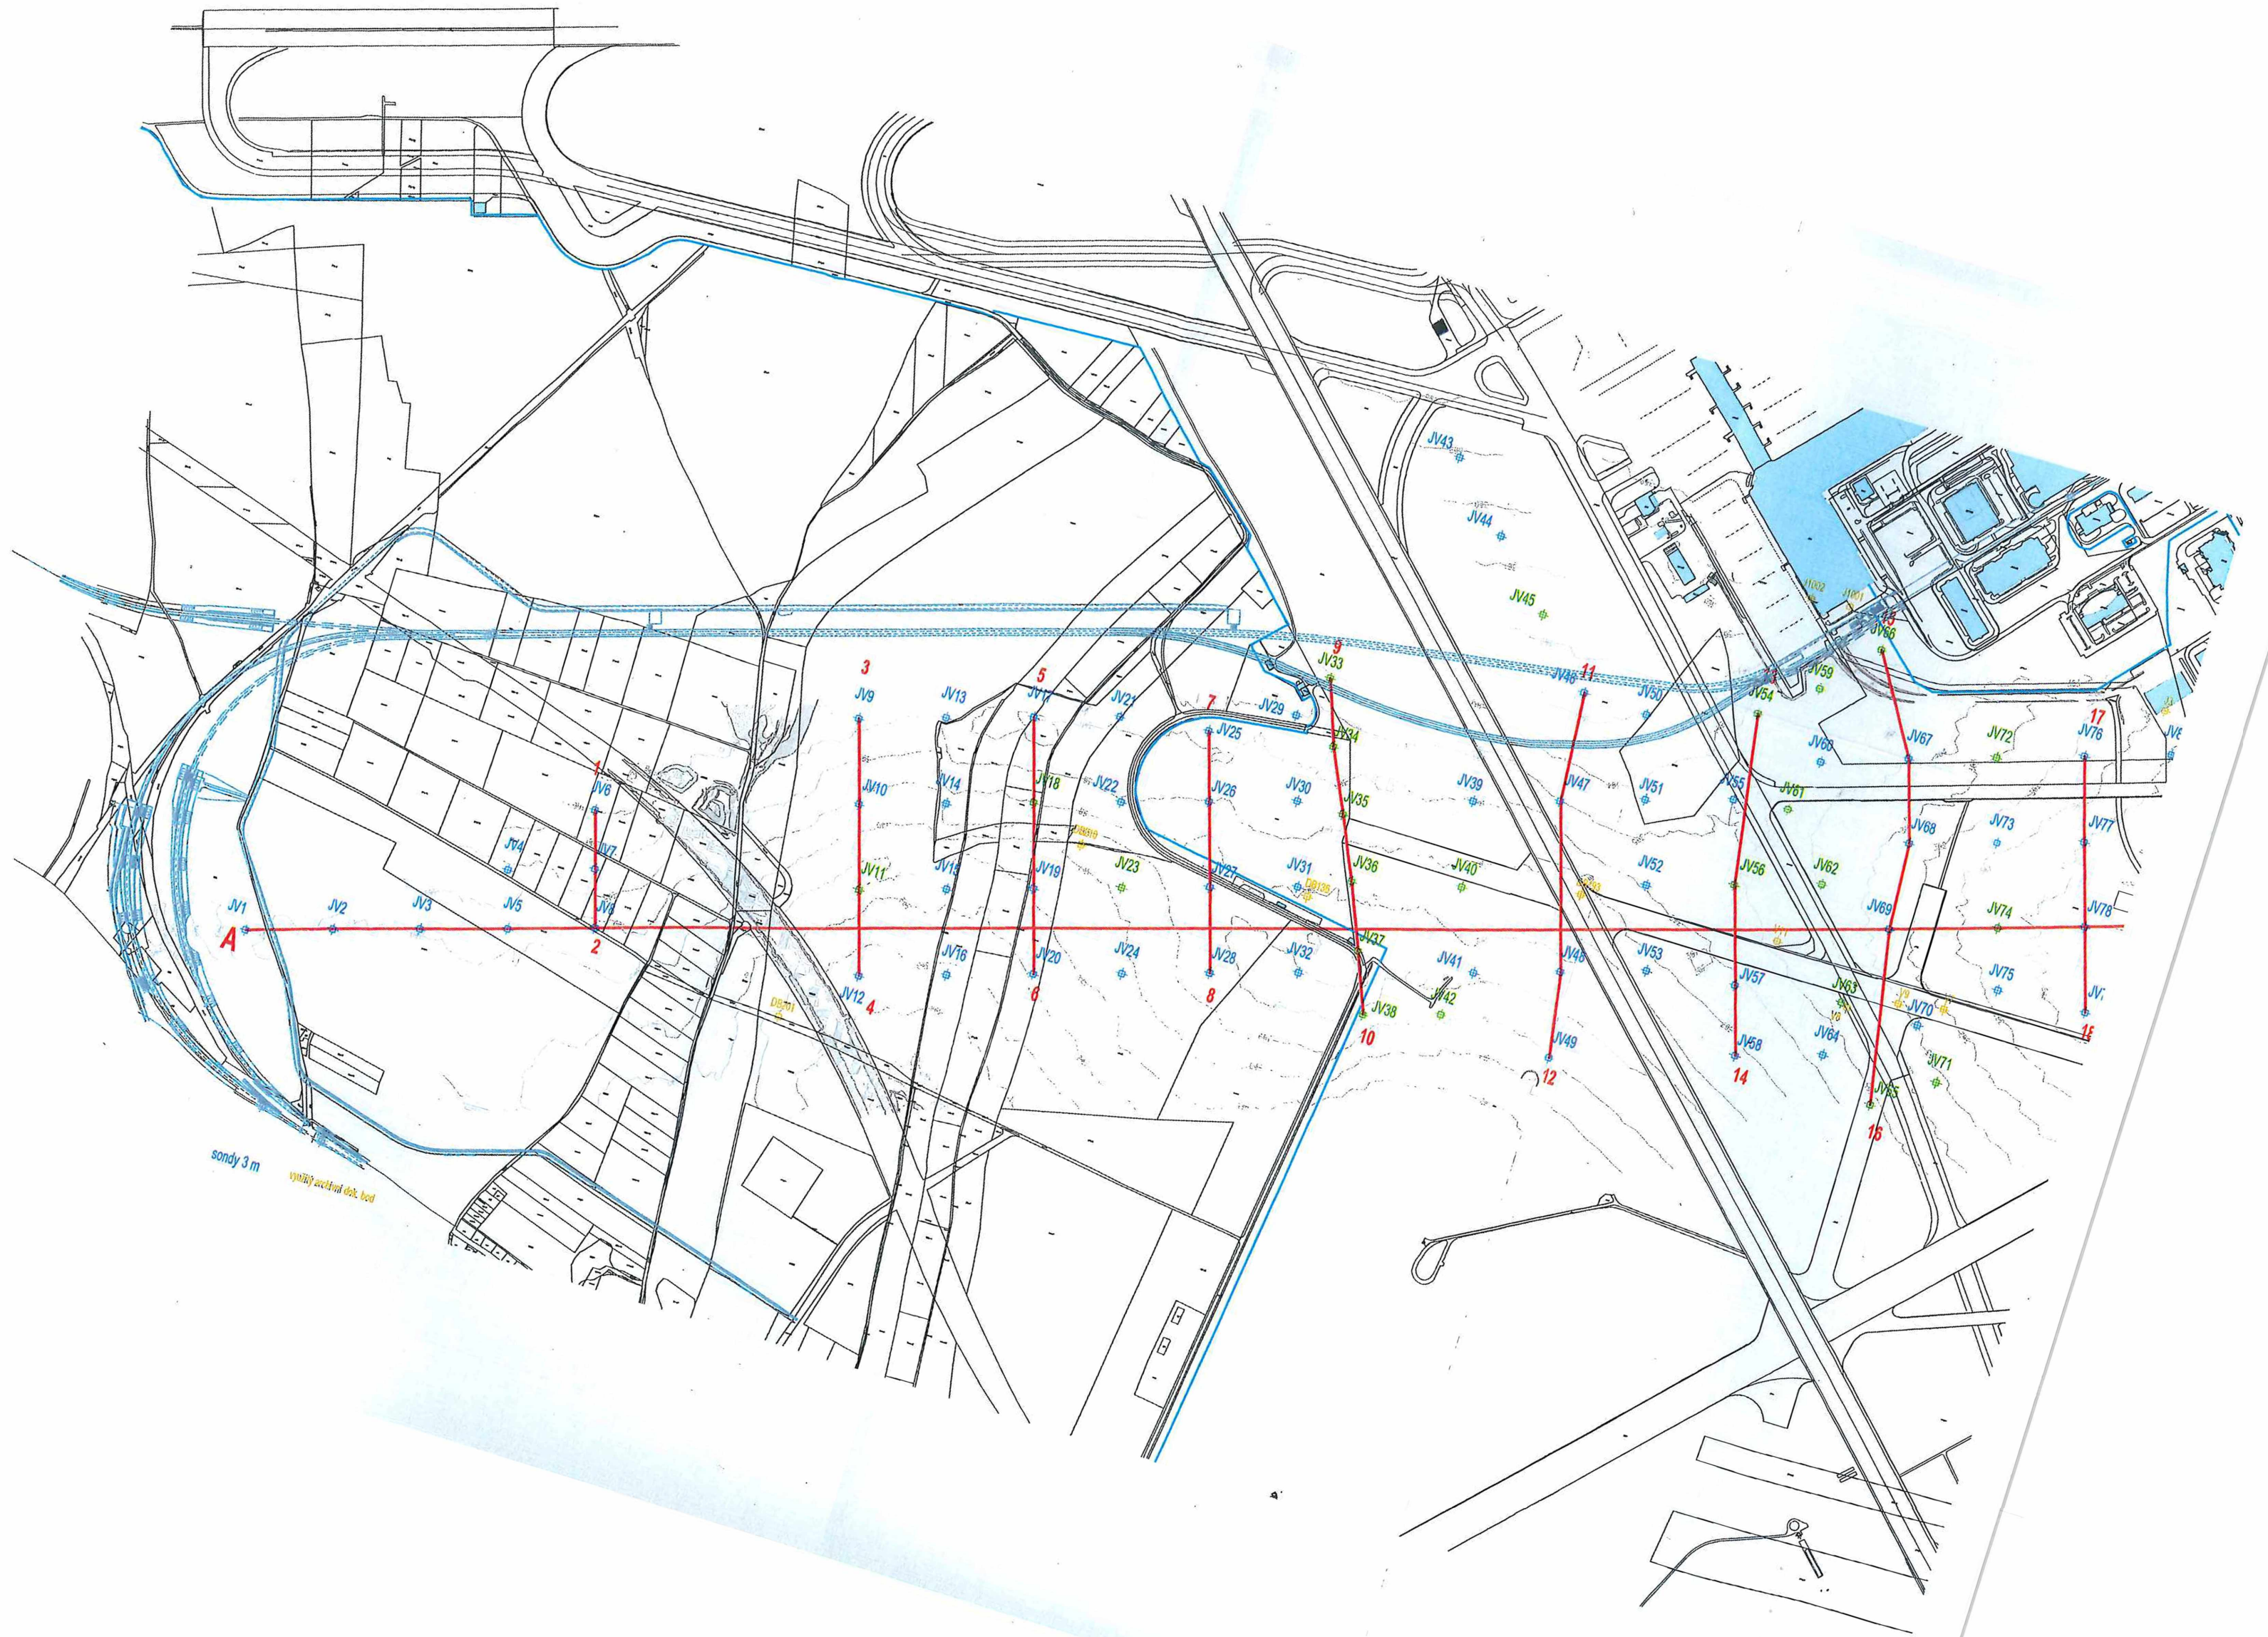



**Ověřovací doložka změny datového formátu dokumentu podle § 69a zákona č. 499/2004 Sb.**

**Doložka číslo:** 235331

**Původní datový formát:** application/pdf

**UUID původní komponenty:** 65d508eb-56c0-4494-a0cd-6cebc69dba5a

**Jméno a příjmení osoby, která změnu formátu dokumentu provedla:**

System ERMS (zpracovatel dokumentu Veronika FUČÍKOVÁ)

**Subjekt, který změnu formátu provedl:** Správa železniční dopravní cesty, státní organizace

**Datum vyhotovení ověřovací doložky:** 29.03.2019 09:05:57



c95bea07-7637-48d8-8d87-452a69865d94