

Seznam souřadnic (S-JTSK):


Souřadnice pro zápis do KN

| Číslo bodu | Y         | X          | kk | Poznámka      |
|------------|-----------|------------|----|---------------|
| 652-12     | 496908.91 | 1138938.73 | 3  | roh budovy    |
| 2236-230   | 496788.47 | 1139017.44 | 3  |               |
| 1          | 496913.15 | 1138938.80 | 3  | věcné břemeno |
| 2          | 496910.65 | 1138937.89 | 3  | věcné břemeno |
| 3          | 496908.08 | 1138936.95 | 6  | věcné břemeno |
| 4          | 496907.79 | 1138936.84 | 3  | věcné břemeno |
| 5          | 496896.43 | 1138967.89 | 3  | věcné břemeno |
| 6          | 496901.85 | 1138969.65 | 3  | věcné břemeno |
| 7          | 496888.27 | 1138996.67 | 3  | věcné břemeno |
| 8          | 496893.71 | 1138998.37 | 3  | věcné břemeno |
| 9          | 496886.70 | 1139018.88 | 3  | věcné břemeno |
| 10         | 496882.00 | 1139015.00 | 3  | věcné břemeno |
| 11         | 496858.87 | 1139028.23 | 3  | věcné břemeno |
| 12         | 496859.75 | 1139034.29 | 3  | věcné břemeno |
| 13         | 496791.11 | 1139012.26 | 3  | věcné břemeno |
| 14         | 496743.73 | 1139000.80 | 3  | věcné břemeno |
| 15         | 496742.40 | 1139006.34 | 3  | věcné břemeno |
| 16         | 496708.76 | 1138992.47 | 3  | věcné břemeno |
| 17         | 496707.44 | 1138998.01 | 3  | věcné břemeno |
| 18         | 496900.78 | 1138956.01 | 3  | průsečík      |
| 19         | 496898.94 | 1138961.03 | 3  | průsečík      |
| 20         | 496895.09 | 1138972.60 | 3  | průsečík      |
| 21         | 496889.79 | 1138991.31 | 6  | průsečík      |
| 22         | 496900.17 | 1138975.56 | 3  | průsečík      |
| 23         | 496894.87 | 1138994.27 | 6  | průsečík      |
| 24         | 496884.03 | 1139009.08 | 6  | průsečík      |
| 25         | 496889.68 | 1139010.15 | 6  | průsečík      |
| 26         | 496871.50 | 1139027.57 | 3  | průsečík      |
| 27         | 496867.40 | 1139029.92 | 3  | průsečík      |
| 28         | 496861.53 | 1139026.71 | 3  | průsečík      |
| 29         | 496850.86 | 1139026.34 | 3  | průsečík      |
| 30         | 496832.11 | 1139027.76 | 3  | průsečík      |
| 31         | 496808.97 | 1139022.29 | 3  | průsečík      |
| 32         | 496758.44 | 1139010.21 | 3  | průsečík      |
| 33         | 496748.74 | 1139007.87 | 3  | průsečík      |
| 34         | 496716.36 | 1138994.28 | 6  | průsečík      |
| 35         | 496714.44 | 1138999.68 | 6  | průsečík      |
| 36         | 496713.21 | 1138993.53 | 6  | průsečík      |
| 37         | 496711.26 | 1138998.92 | 6  | průsečík      |

| VÝKAZ DOSAVADNÍHO A NOVÉHO STAVU ÚDAJŮ KATASTRU NEMOVITOSTÍ |                |                |                |                  |                |                |                |                |              |  |       |                         |             |  |
|---|----------------|----------------|----------------|------------------|----------------|----------------|----------------|----------------|--------------|--|-------|-------------------------|-------------|--|
| Dosavadní stav  |                |                |                | Nový stav        |                |                |                |                |              |  |       |                         |             |  |
| Označení pozemku  | Výměra parcely |                | Druh pozemku   | Označení pozemku | Výměra parcely |                | Druh pozemku   | Typ stavby     | Zpús. určení | Porovnání se stavem evidence právních vztahů             |       |                         |             |  |
|   | ha             | m <sup>2</sup> | Způsob využití |                  | ha             | m <sup>2</sup> | Způsob využití | Způsob využití | výměr        | Díl přechází z pozemku označeného v katastru nemovitostí |       | Číslo listu vlastnictví | Výměra dílu |  |
| 956/9   |                |                |                | 956/9            |                |                |                |                |              | 956/9  | 10001 |                         |             |  |
| 970/2   |                |                |                | 970/2            |                |                |                |                |              | 970/2  | 10001 |                         |             |  |
| 284/1   |                |                |                | 284/1            |                |                |                |                |              | 284/1  | 10001 |                         |             |  |
| 284/89  |                |                |                | 284/89           |                |                |                |                |              | 284/89   | 10001 |                         |             |  |
| 284/94  |                |                |                | 284/94           |                |                |                |                |              | 284/94   | 10001 |                         |             |  |
| st.2641   |                |                |                | st.2641          |                |                |                |                |              | st.2641  | 656   |                         |             |  |
| 1007/74   |                |                |                | 1007/74          |                |                |                |                |              | 1007/74  | 656   |                         |             |  |

Druh věcného břemene: Právo dle listiny.  
Oprávněný: Dle listiny.

| <b>GEOMETRICKÝ PLÁN</b><br><b>pro</b><br>vymezení rozsahu věcného břemene k části pozemku   | Geometrický plán ověřil úředně oprávněný zeměměřický inženýr                     | Stejnopis ověřil úředně oprávněný zeměměřický inženýr:  |
|---|--|---|
|   | Jméno, příjmení: <b>Ing. Petr Žváček</b>   | Jméno, příjmení:  |
|   | Číslo položky seznamu úředně oprávněných zeměměřických inženýrů <b>1918/2000</b> | Číslo položky seznamu úředně oprávněných zeměměřických inženýrů   |
|   | Dne: <b>30.1.2019</b> Číslo: <b>82/2019</b>                                      | Dne: Číslo:   |
|   | Náležitostmi a přesností odpovídá právním předpisům.                             | Tento stejnopis odpovídá geometrickému plánu v elektronické podobě uloženému v dokumentaci katastrálního úřadu. |
| Vyhotovitel: <b>ValMez geo s.r.o.</b><br>IČO 04410793<br>Hranická 93<br>75701 Valašské Meziříčí   | Katastrální úřad souhlasí s očíslováním parcel.                                  | Ověření stejnopisu geometrického plánu v listinné podobě.   |
| Číslo plánu: <b>3039-7348/2018</b>  |  |   |
| Okres: <b>Vsetín</b>  |  |   |
| Obec: <b>Valašské Meziříčí</b>  |  |   |
| Kat. území: <b>Krásno nad Bečvou</b>  |  |   |
| Mapový list: <b>Nový Jičín 8-9/13, 8-9/31, 8-9/32</b>   |  |   |
| Dosavadním vlastníkem pozemků byla poskytnuta možnost seznámit se v terénu s průběhem navrhovaných nových hranic, které byly označeny předepsaným způsobem. |  |   |

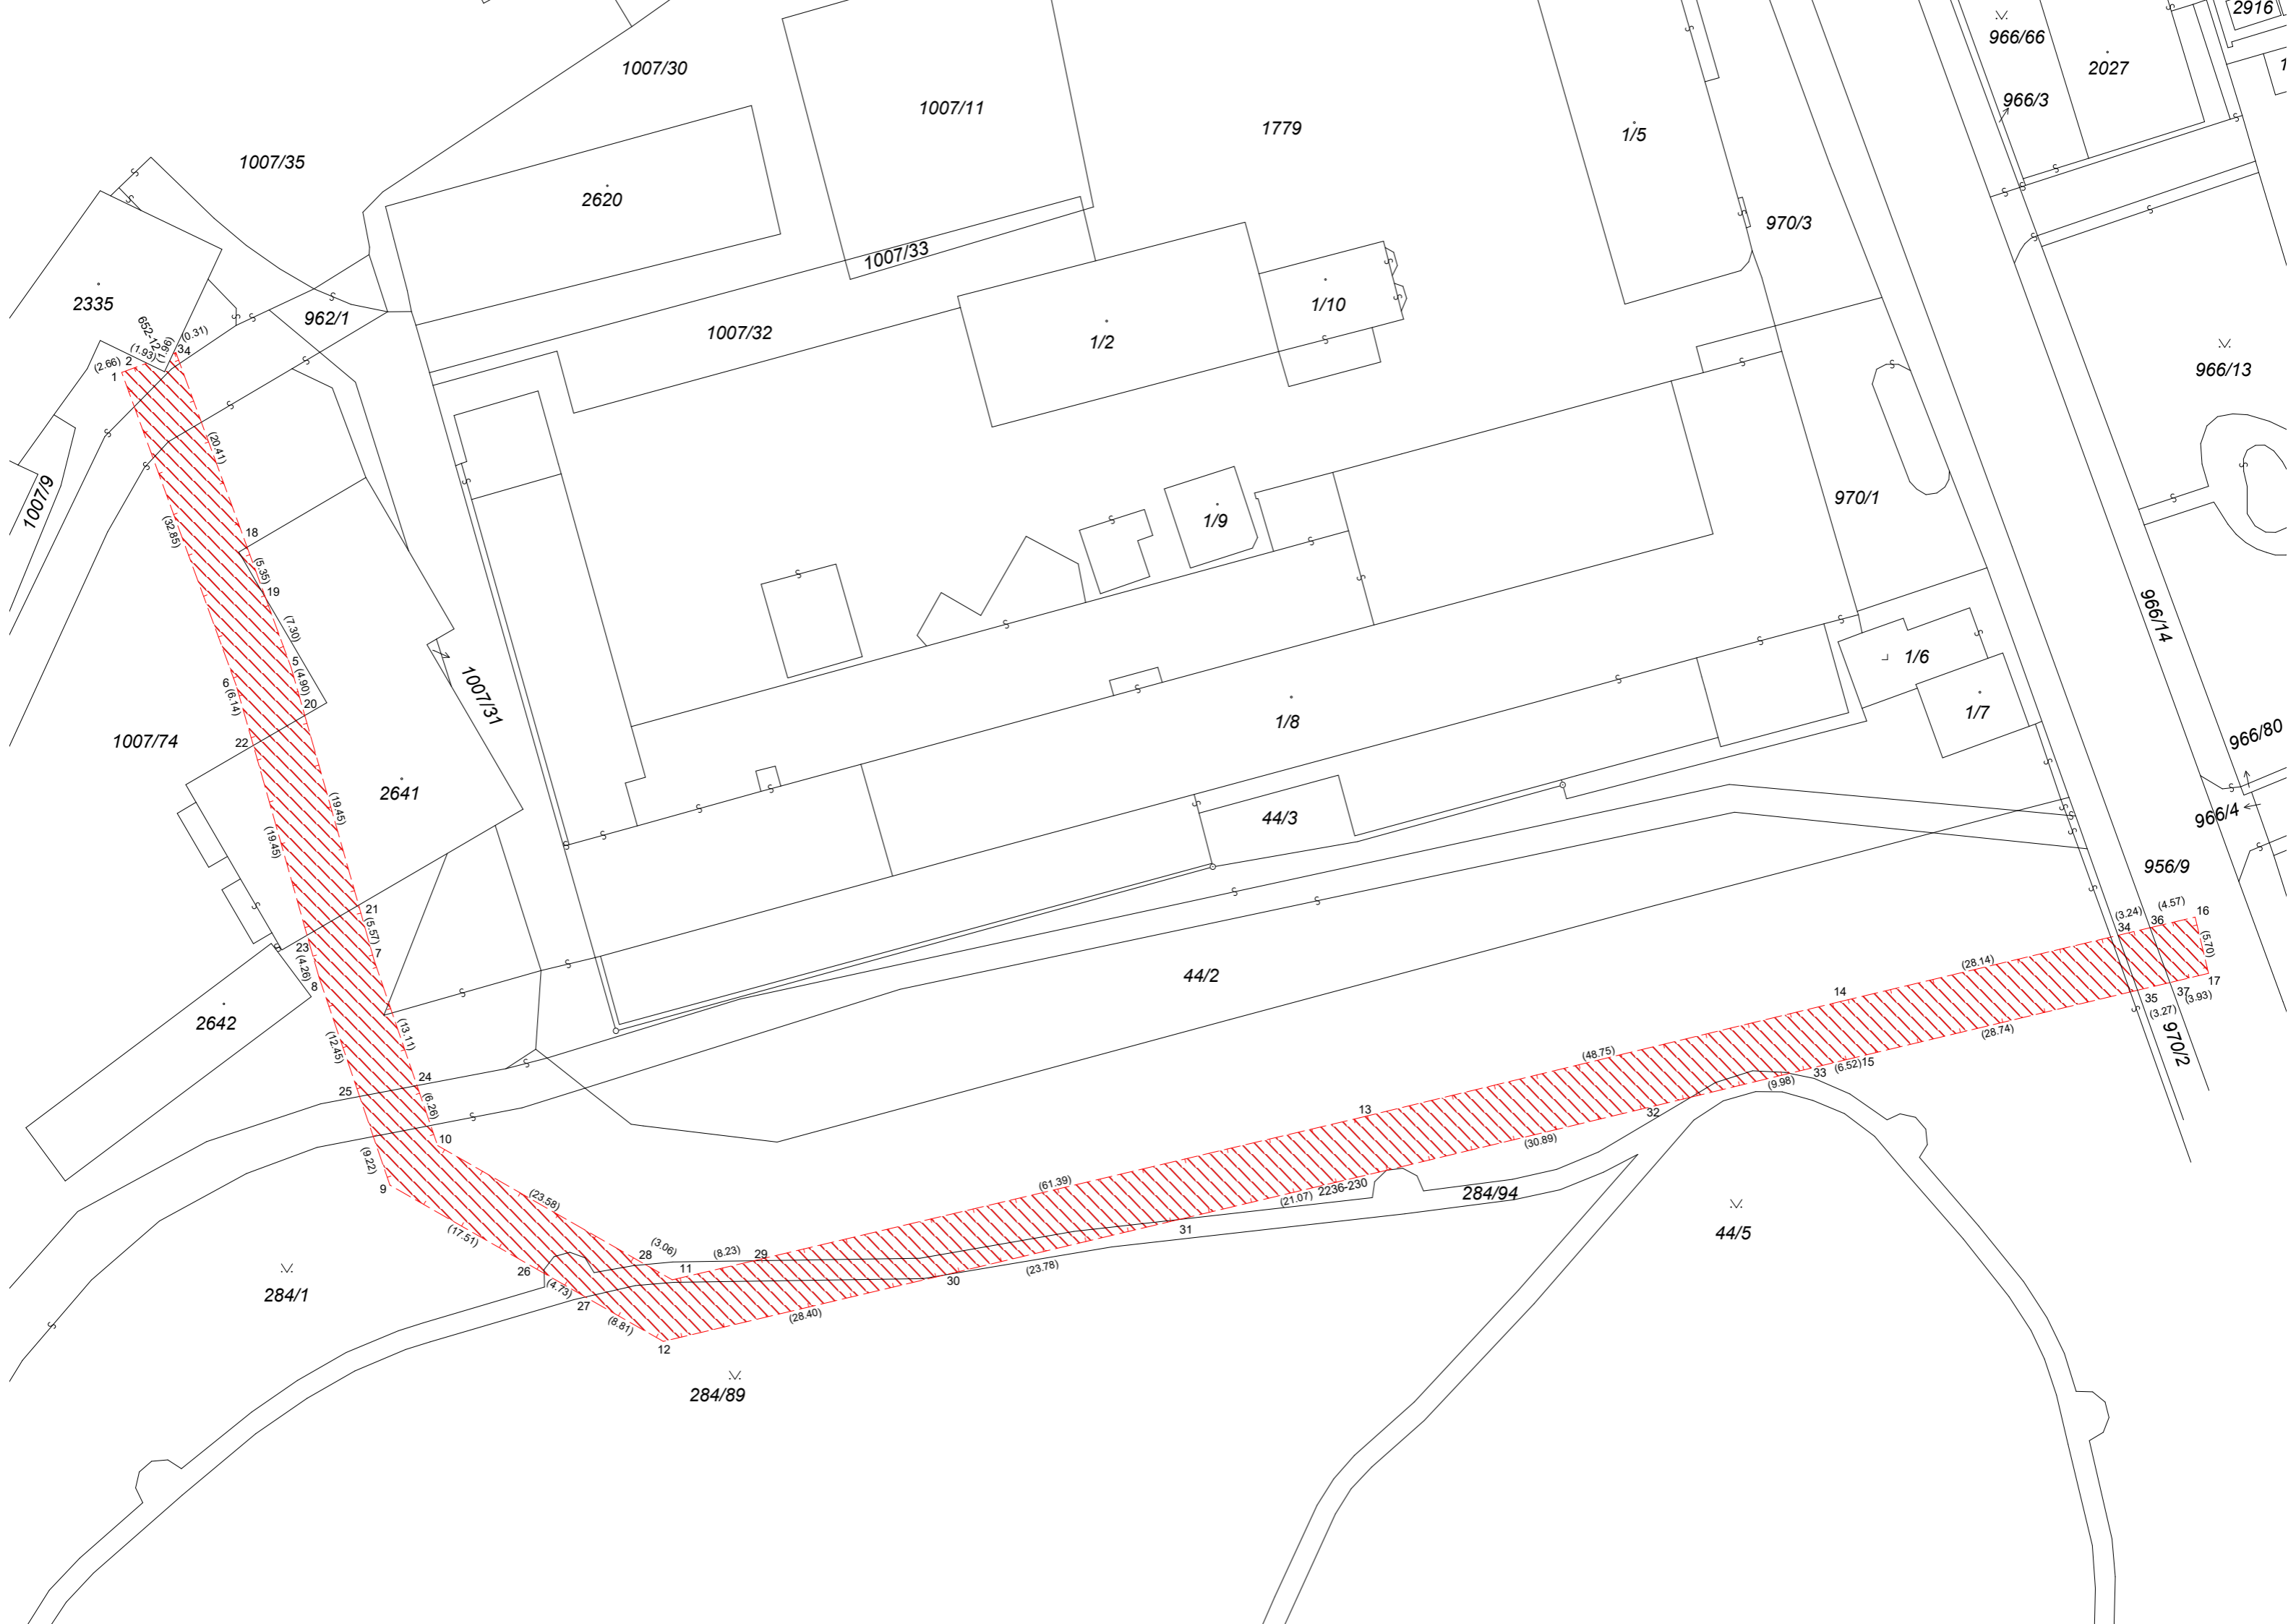

1007/30

1007/11

1779

1/5

966/66

2027

966/3

2916

2620

1007/33

1/2

1/10

970/3

966/13

2335

962/1

1007/32

1007/8

970/1

1/9

1007/74

1007/31

1/8

2641

1/6

1/7

966/14

966/80

44/3

956/9

2642

44/2

21

22

23

24

25

10

9

26

27

28

11

12

28

29

30

31

32

13

32

14

33

34

35

36

37

16

17

18

19

20

21

22

23

24

25

26

27

284/1

284/89

284/94

44/5

970/2