



SPŠ STAVEBNÍ OPAVA
PŮDORYS 1PP - PŘÍPRAVA PRO UČEBNU CHEMIE - SANACE

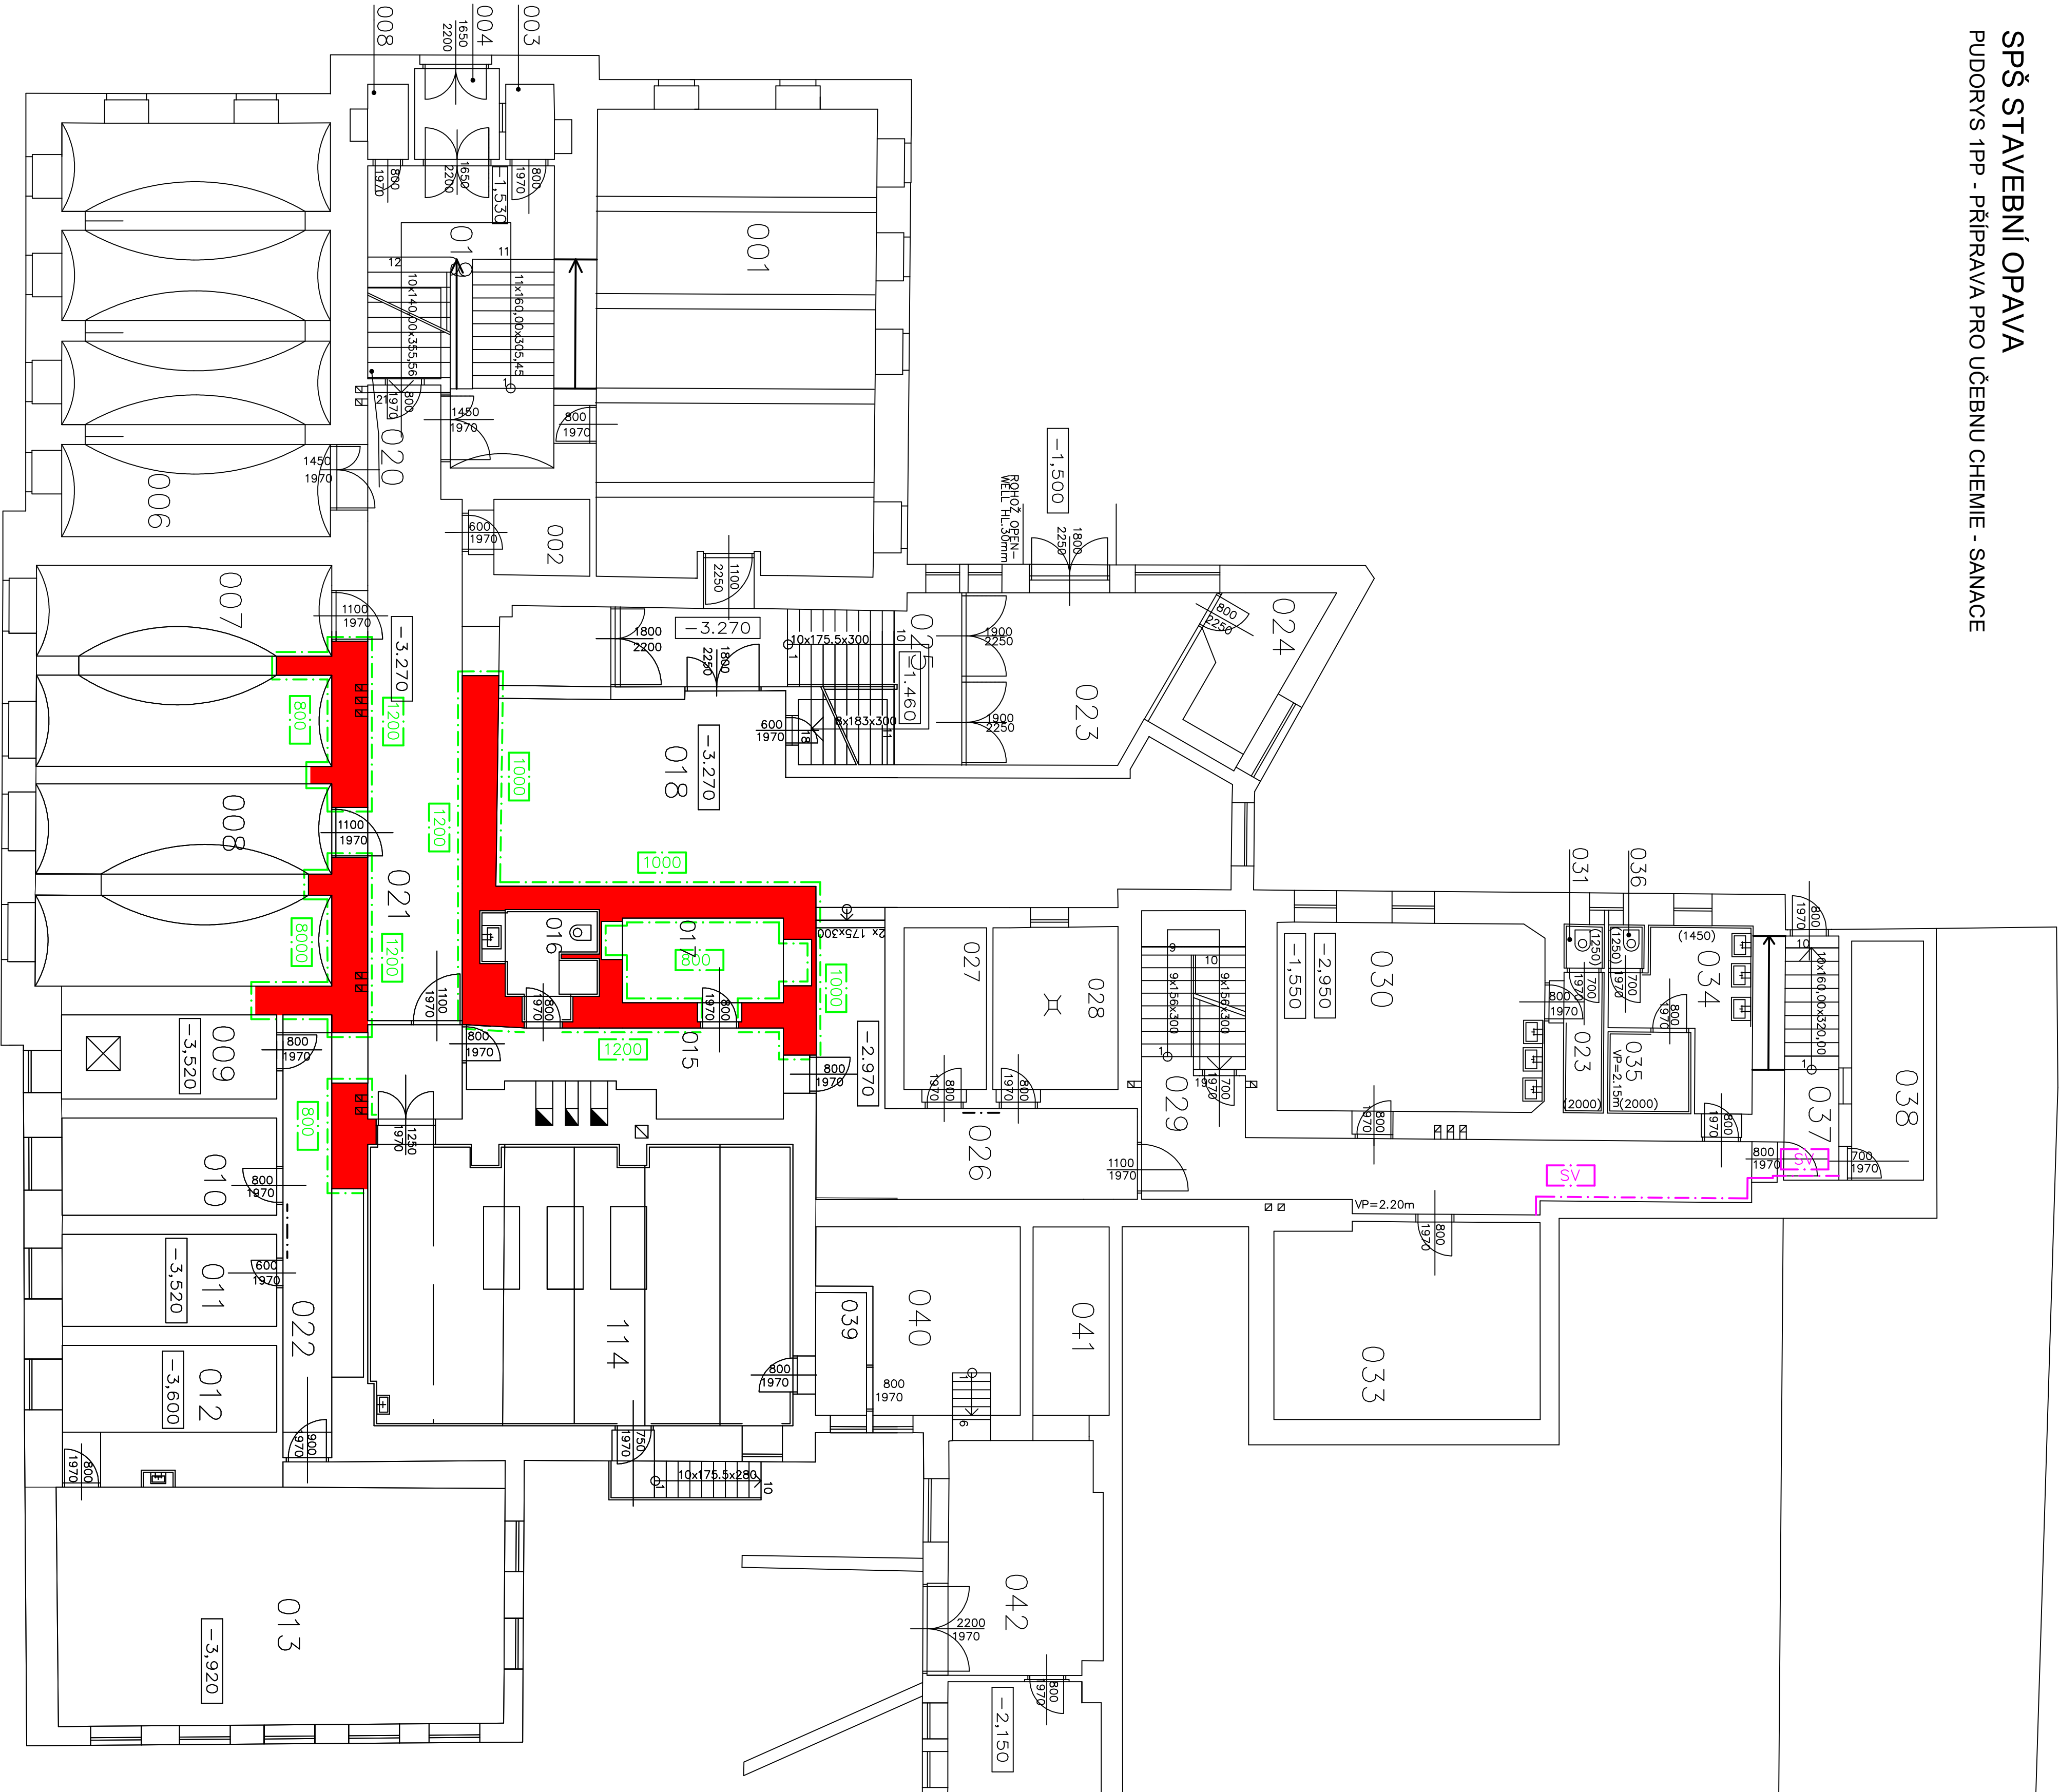

LEGENDA ZNAČENÍ

- PODŘEZÁNÍ KAMENNÉHO ZDIVA PÍLOU S DIAMANTOVÝM LANEM, VLOŽNÉ PE FOJLE TL. 2 MM, ZAKLINOVÁNÍ PLASTOVÝMI KLINÝ (20K5/M2), ZAPLETENÍ PROŘEZANÉ SPÁRY BOBTNÁVOU MALTOU POMOCÍ ČERPADLA, ODSÁVÁNÍ VODY V INTERIÉRU
- PROVEDENÍ SANACIČNÍHO OMÍTKOVÉHO SYSTÉMU WTA TL. DO 35 MM
- VÝŠKA PROVEDENÍ SANACIČNÍHO OMÍTKOVÉHO SYSTÉMU WTA TL. DO 35 MM V MM
- OSAZENÍ DÍŮŽNÍCH DESEK
- VÝŠKA OSAZENÍ DÍŮŽNÍCH DESEK

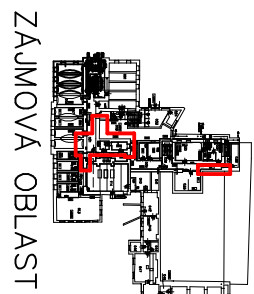

ZÁJMOVÁ OBLAST

PROJEKTANT	VYPRACOVAL	KRESLIL	KONTROLOVAL	SPŠ Stavební
	Bc. Zbyněk Kudrlicko			Miroslav 3
KRAJ		FORMÁT		Opava
INVESTOR		DATAUM		02/2019
		ÚČEL		
		Č. KOPIE		
		Č. ZAKÁZKY		
		ARCHIVNÍ Č.		
		MÉRITKO		Č. VÝKR.
PŮDORYS 1PP - SANACE		1:100		1.