


Budova G - 1.PP

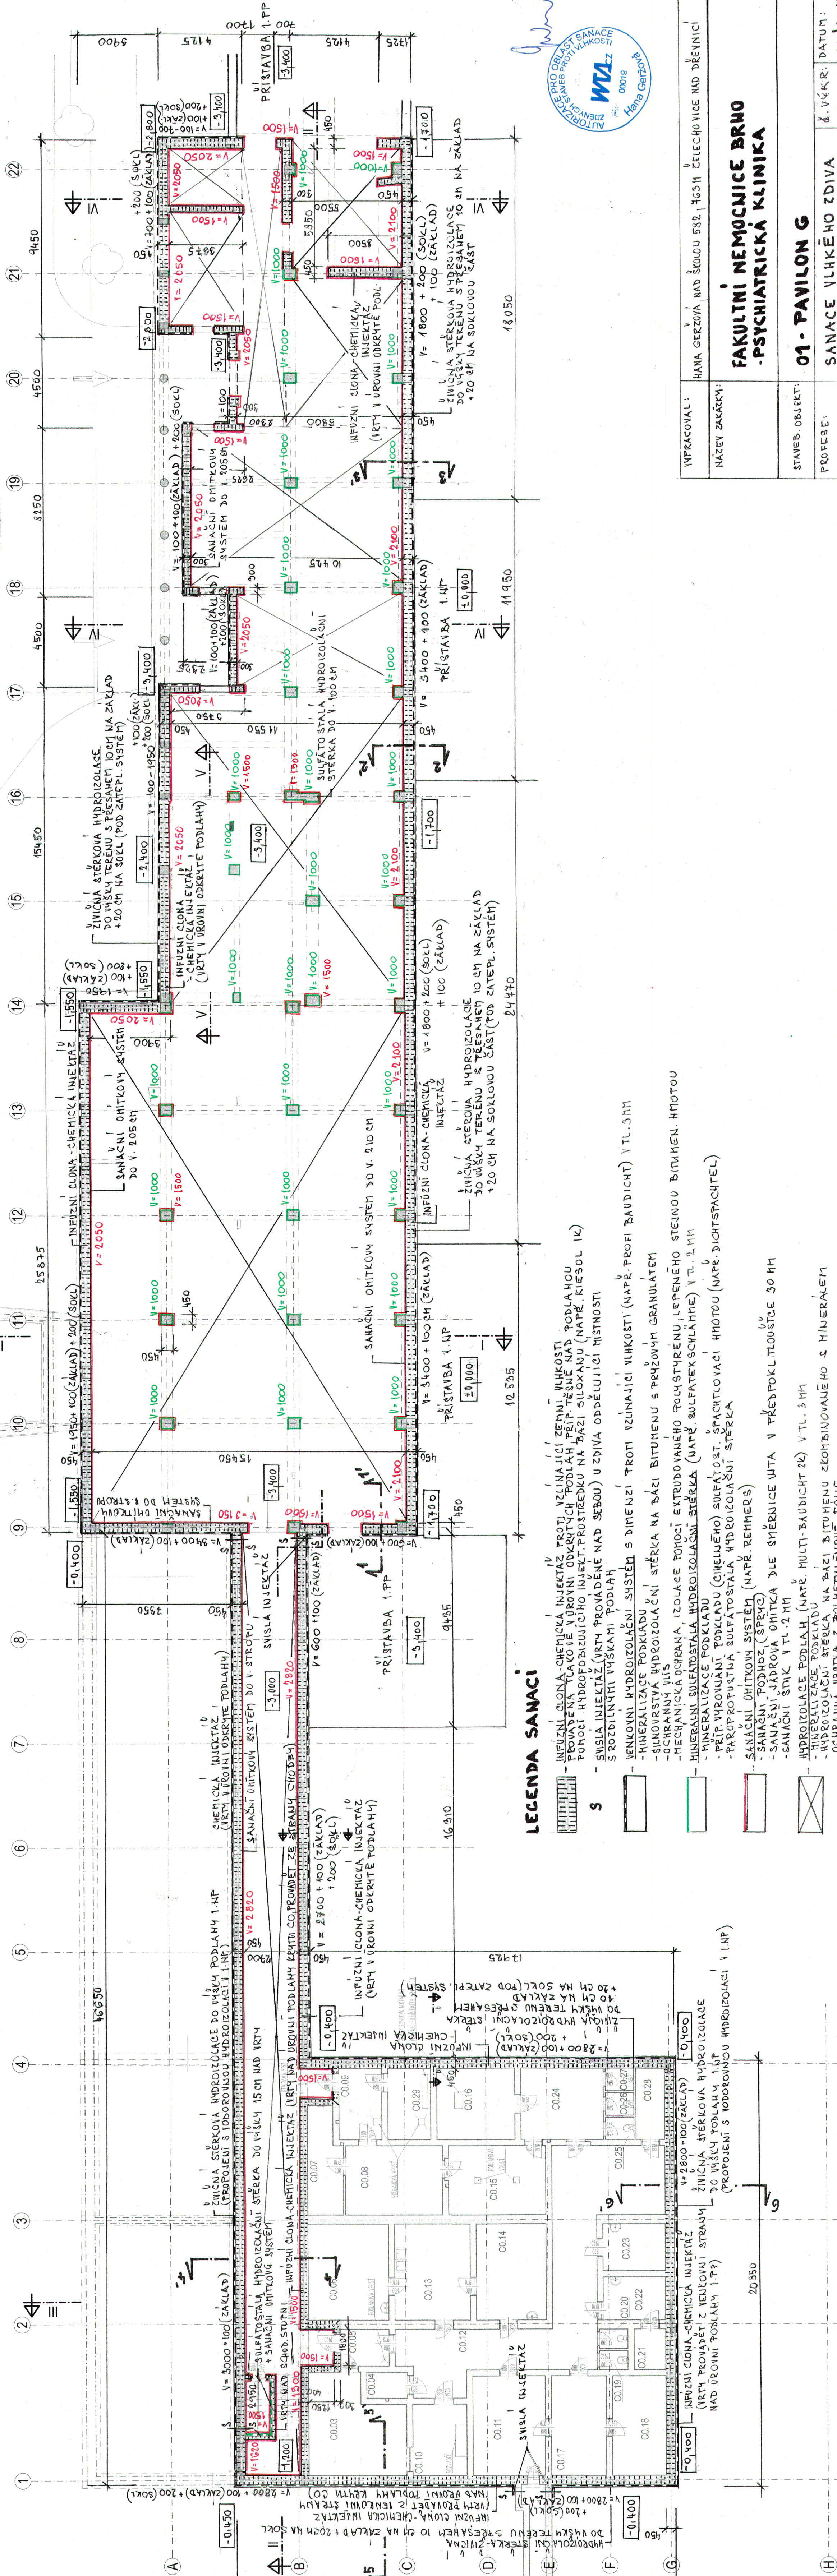

LEGENDA SANACI

- IV INJEKČNÍ CLONA - CHEMICKÁ INJEKTÁŽ PROTI VZLIHAJÍCÍ ZEMNÍ VLHKOŠTI
 - POUŽITÍ TĚSNÍCÍHO POKRYTÍ PODLAHY PŘÍP. TĚSNĚNÍ NAD PODLAHOU
 - POKRYTÍ HYDROFODIBUJÍCÍHO INJEKT. PROSTŘEDKEM NA BÁZI SILOXÁNU (NAPŘ. KIESOL IK)
 - S - SÍŤ INJEKTÁŽ (VĚTŘ. PROVÁDĚNÉ NAD SEBOU) U ZDIVA ODDĚLUJÍCÍ MÍSTNOSTI S ROZDÍLNÝMI VÝŠKAMI PODLAH
 - IV - VENKOVNÍ HYDROIZOLAČNÍ SYSTÉM S DIMENZÍ PROTI VZLIHAJÍCÍ VLHKOŠTI (NAPŘ. PROF. BAUDICHT) V TL. 3 MM
 - MINERALIZACE PODKLADU
 - MINERALIZACE PODKLADU
 - PŘÍP. VYROVNÁNÍ PODKLADU (CHEMILÉHO) SULFÁTOU, LEPENÉHO STEJNOU BÍLÝMĚN. HMOTOU
 - SILIKOVANÁ HYDROIZOLAČNÍ STĚRKA NA BÁZI BITUMĚNU S PŘÍZOVÝM GRANULÁTEM
 - OCHRANNÝ VÍLS
 - MECHANICKÁ OCHRANA, IZOLACE POKRYTÍ EXTRUDOVANÉHO POLYSTYRÉNU, LEPENÉHO STEJNOU BÍLÝMĚN. HMOTOU
 - MINERALIZACE PODKLADU
 - PŘÍP. VYROVNÁNÍ PODKLADU (CHEMILÉHO) SULFÁTOU, LEPENÉHO STEJNOU BÍLÝMĚN. HMOTOU
 - PAROPROPUSTNÁ SULFÁTOVÁ STĚRKA (NAPŘ. SULFATEX SCHLÄHNE) V TL. 2 MM
 - IV - SANACNÍ OHŘÍTKOVÝ SYSTÉM (NAPŘ. REMMERS)
 - SANACNÍ PODHROZ (SPRÝC)
 - SANACNÍ JABROVÁ OHŘÍTKA
 - SANACNÍ ŠTĚK V TL. 2 MM
 - HYDROIZOLAČNÍ PODLAHA (NAPŘ. MULTI-BAUDICHT 2K) V TL. 3 MM
 - MINERALIZACE PODKLADU
 - HYDROIZOLAČNÍ STĚRKA NA BÁZI BITUMĚNU ZLOMBINOVANÉHO S MINERÁLEM
 - OCHRANNÁ VĚŠTVA Z POLYETHYLENOVÉ FÓLIE
- POZNÁMKA: V OBLASTI PŘECHODU VODOROVNÉ HYDROIZOLACE NA ZDIVO SE PROJEDE TĚSNÍCÍ KLÍN (FABION) PŘES KTERÝ SE IZOLAČNÍ STĚRKA NANEŠE NA ZDIVO DO V. SKLADBY PODLAHY



<p>INVESTOR: HANA GERZOVÁ NAD ŠKOLOU 532, 76531 ČELETCHOVICE NAD DŘEVNICÍ</p>
<p>NÁZEV ZAKÁZKY: FAKULTNÍ NEMOCNICE BRNO - PSYCHIATRICKÁ KLINIKA</p>
<p>STAVĚB. OBJEKT: 01 - PAVILON G</p>
<p>PROFESÍ: SANACE VLNKĚHO ZDIVA</p>
<p>NÁZEV KRESBY: PŮDORYS 1.PP</p>
<p>Š. V.Č.K.R.: DATUM: A.2.01 10 2017</p>