BUDOVA G - 3.NP

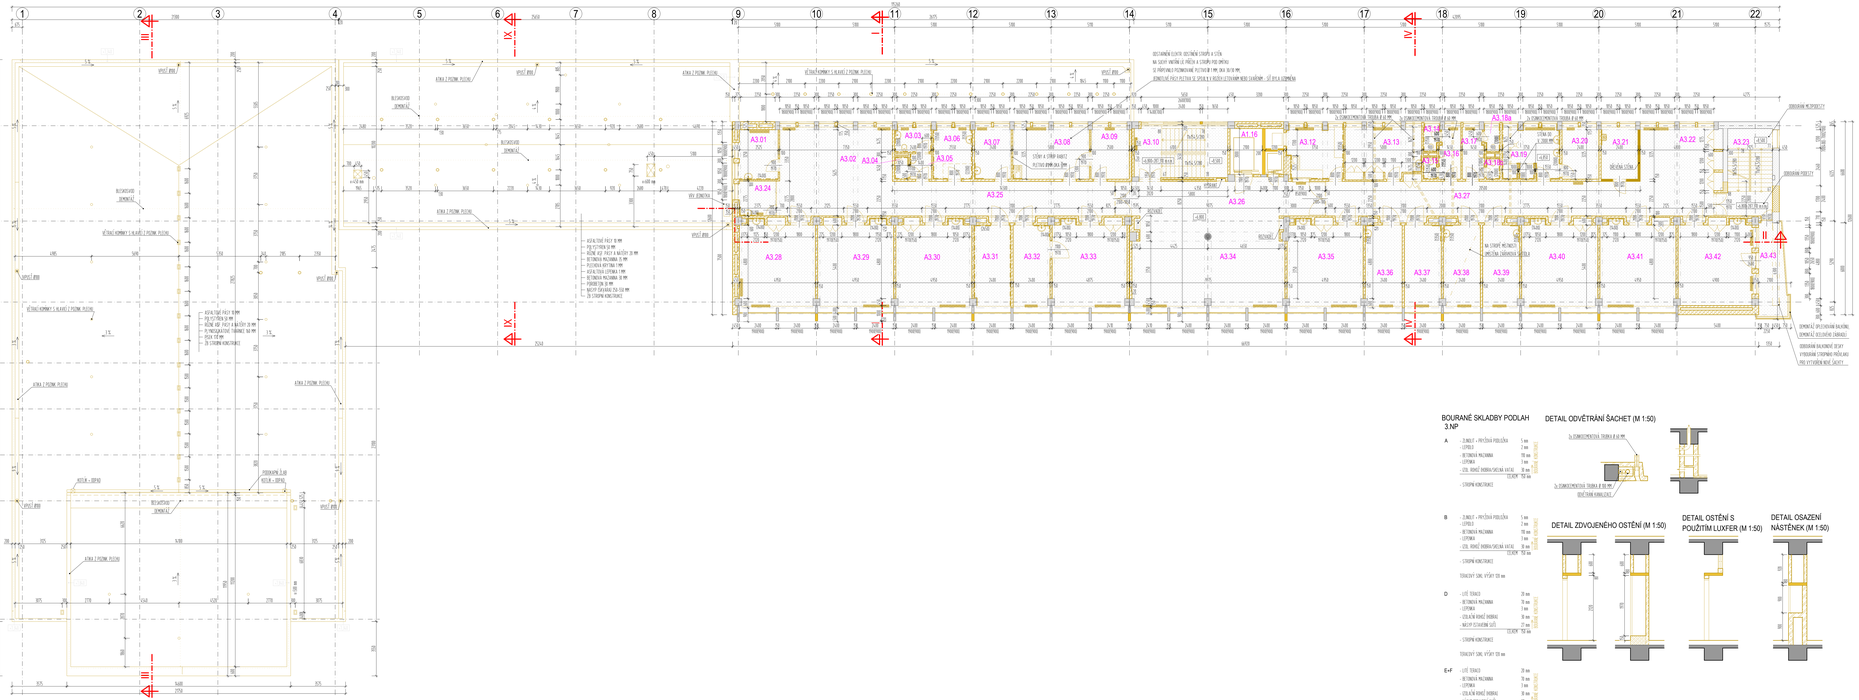

LEGENDA MÍSTNOSTÍ 3.NP

OZN.MÍSTNOSTI	ÚČEL MÍSTNOSTI CZ	PLOCHA	PODLAHOVÁ PLOCHA	PODLAHA	TYP PODLAHY	STĚNA	POZN.

LEGENDA STÁVAJÍCÍCH MATERIÁLŮ:

- ŽELEZOBETON
- PROSTÝ BETON
- ZDIVO Z CIHEL PŘED MAL.PRŮŘEZ PN
- ZDIVO Z CIHEL PŘED MAL.PRŮŘEZ POVS
- ZDIVO Z CIHEL PŘED MAL.PRŮŘEZ VPSU
- ZDIVO Z VÝZTUŽNÝCH CIHEL PRŮ

LEGENDA BOURANÝCH MATERIÁLŮ:

- ŽELEZOBETON
- PROSTÝ BETON
- ZDIVO Z CIHEL PŘED MAL.PRŮŘEZ PN
- ZDIVO Z CIHEL PŘED MAL.PRŮŘEZ POVS
- ZDIVO Z CIHEL PŘED MAL.PRŮŘEZ VPSU
- ZDIVO Z VÝZTUŽNÝCH CIHEL PRŮ

LEGENDA PRVKŮ:

