

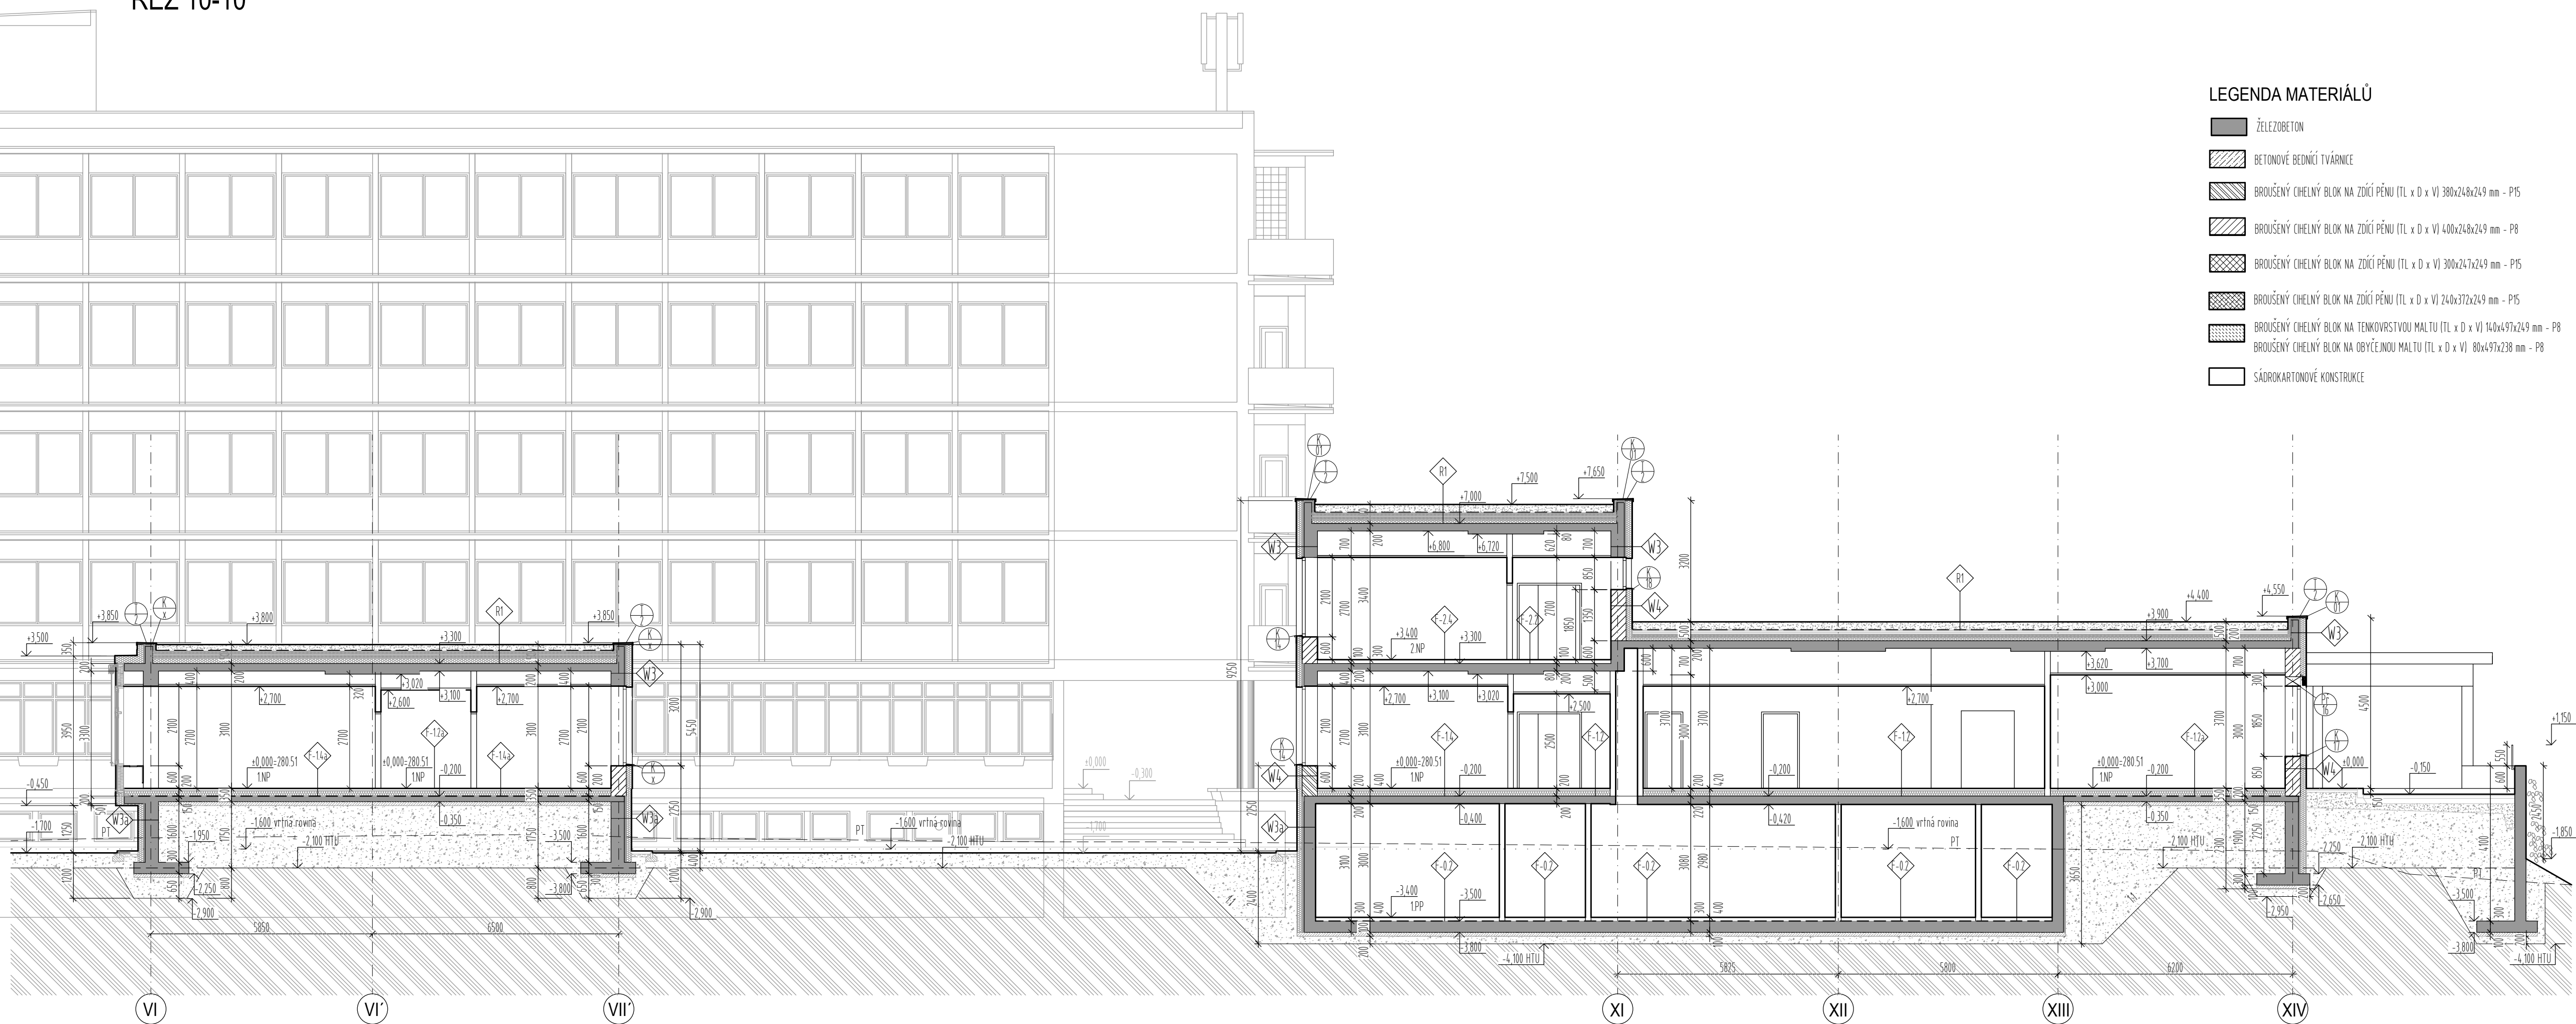


ŘEZ 10-10

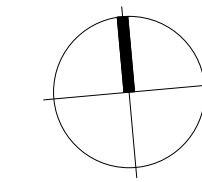

- ### LEGENDA MATERIÁLŮ
- ŽELEZOBETON
 - BETONOVÉ BEDNÍCÍ TVÁRNICE
 - BRUŠENÝ CHELNÝ BLOK NA ZDČÍ PĚNU (TL x D x V) 380x248x249 mm - P15
 - BRUŠENÝ CHELNÝ BLOK NA ZDČÍ PĚNU (TL x D x V) 400x248x249 mm - P8
 - BRUŠENÝ CHELNÝ BLOK NA ZDČÍ PĚNU (TL x D x V) 300x247x249 mm - P15
 - BRUŠENÝ CHELNÝ BLOK NA ZDČÍ PĚNU (TL x D x V) 240x372x249 mm - P15
 - BRUŠENÝ CHELNÝ BLOK NA TENKOVÝRSTVOU MALTY (TL x D x V) 140x497x249 mm - P8
 - BRUŠENÝ CHELNÝ BLOK NA OBÝČEJNOU MALTU (TL x D x V) 80x497x238 mm - P8
 - SÁDROKARTONOVÉ KONSTRUKCE

SCHEMA

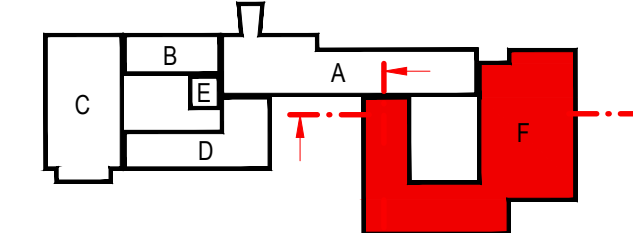


±0,000 = 280,510 m n.m.

VÝŠKOVÝ SYSTÉM: Bpv

Č. REVIZE / REVISION NO.	DATUM VYDÁNÍ / DATE OF ISSUE	POPIS REVIZE / DESCRIPTION OF THE REVISION	POPS REVIZOR / REVISED BY	VYPRACOVANÉ / ELABORATED BY

ŘEZ 11-11

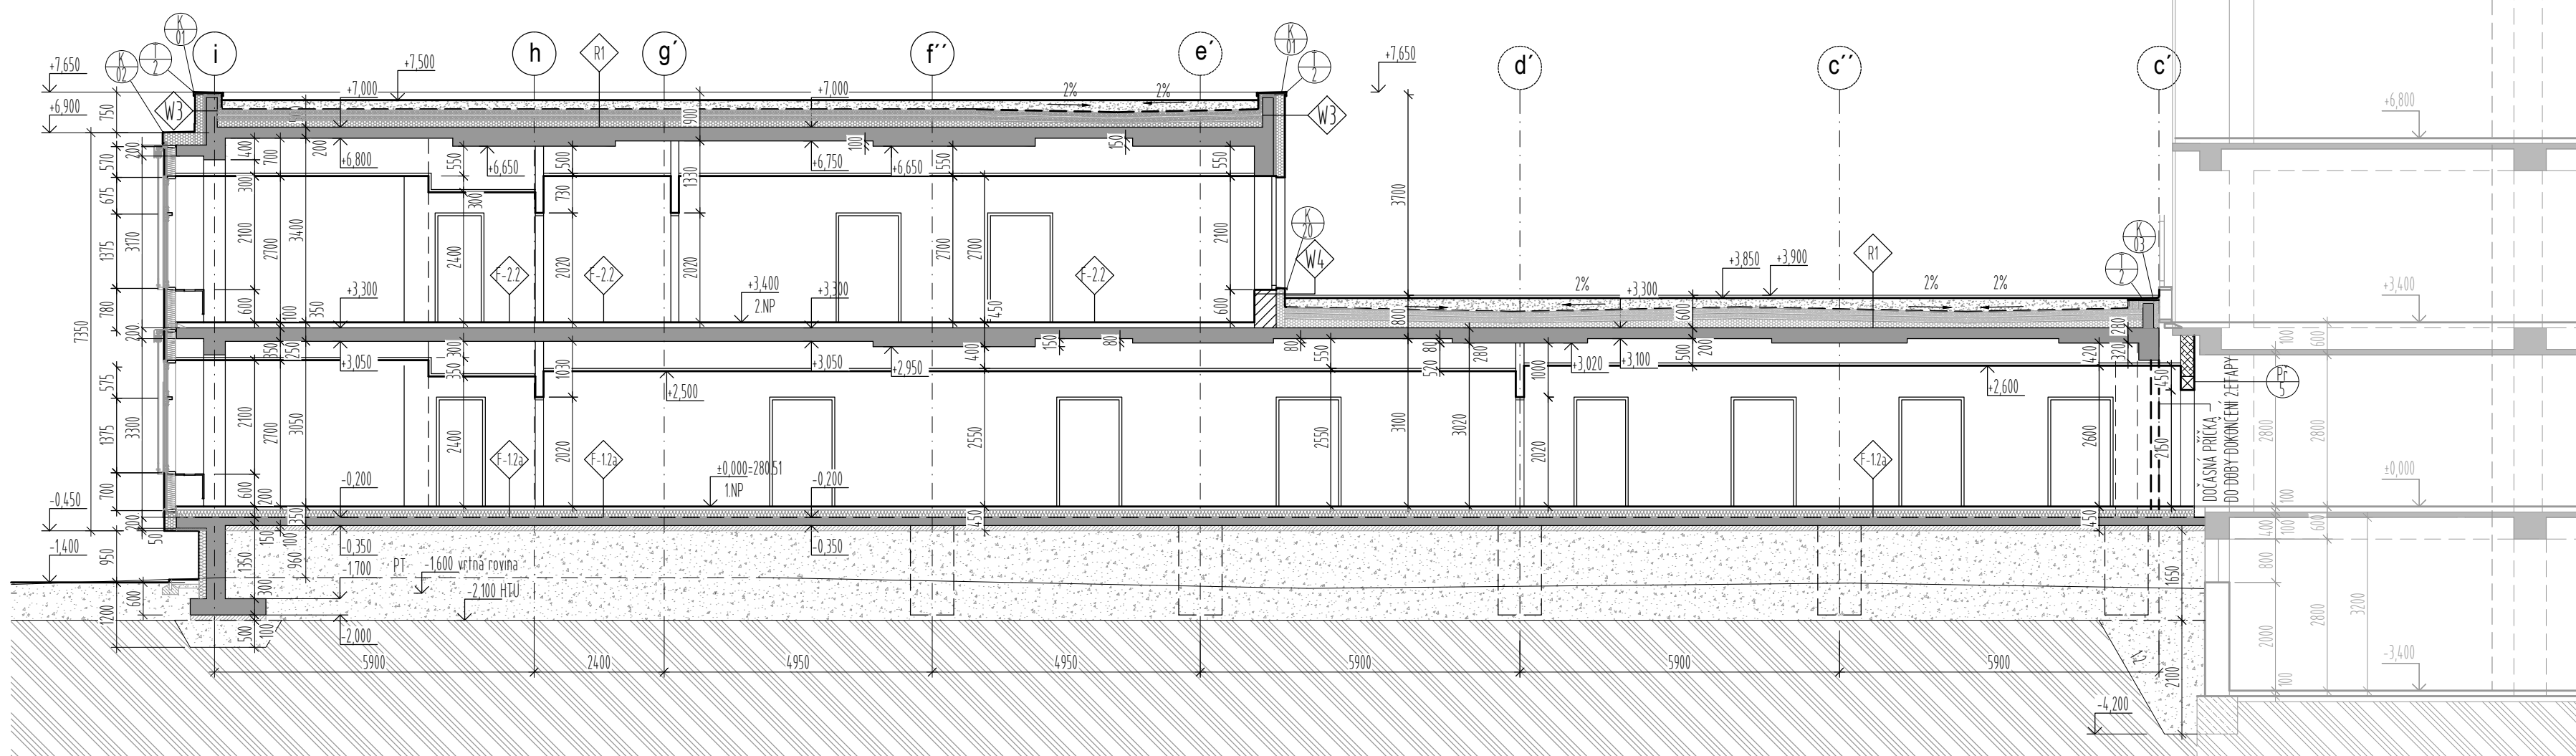

GENERAL PROJECTANT: GENERAL DESIGNER: Sdružení Psychiatrie Brno 2016	Fakultní nemocnice Brno Jihlavská 20 625 00 Brno, IČ: 65269705	INVESTOR: CLIENT:	AUTHORIZACE: AUTHORIZED BY:
Mlýnská 326/13, BRNO 602 00 tel.: +420 541 126 611 fax: +420 541 126 610 e-mail: projekt_1195@k4.cz e-mail: projekt-35-2016@projekt.cz	Fakultní nemocnice Brno Jihlavská 20 625 00 Brno, IČ: 65269705	OBJEDNATEL: PROJECT MANAGER:	ČÍSLO PŘE: DOCUMENT SET NUMBER:
NAZEV ARCE: TITLE:	Sdružení Psychiatrie Brno 2016 K4 a.s. Mlýnská 326/13, 602 00 Brno, IČ: 60734396	SUBODAVATEL: SUBCONTRACTOR:	LT PROJEKT a.s. Krotčova 45, 616 00 Brno, IČ: 29220785
STAVEBNÍ OBJEKT: BUILDING PART:	01 - Pavilon G	HLAVNÍ INŽENÝR: CHIEF PROJECT MANAGER:	Ing. Jan Kocmáněk
OBCHODNÍ SOUBOR: PACKAGE:	ARCHITEKTONICKO STAVEBNÍ ŘEŠENÍ	ARCHITEKT: ARCHITECT:	Ing. arch. Boris Hladký
OBSAH: CONTENT:	F - Řezy 10-10, 11-11	ZODPOVĚDNÝ PROJEKTANT: RESPONSIBLE DESIGNER:	Ing. Alice Kostíková
STAVĚBNÍ OBJEKT: BUILDING PART:	01 - Pavilon G	PROJEKTANT: DESIGNER:	Ing. arch. Jitka Hymanová
OBCHODNÍ SOUBOR: PACKAGE:	ARCHITEKTONICKO STAVEBNÍ ŘEŠENÍ	ZAKAZKA Č.: CONTRACT NO.:	1195
OBSAH: CONTENT:	F - Řezy 10-10, 11-11	DATUM: DATE:	10/2017
OBSAH: CONTENT:	F - Řezy 10-10, 11-11	MĚRÍTKO: SCALE:	1:100
OBSAH: CONTENT:	F - Řezy 10-10, 11-11	STUPĚN PD: PROJECT STATUS:	DPS
OBSAH: CONTENT:	F - Řezy 10-10, 11-11	KÓD DOKUMENTACE: CODE:	D.1.01.1
OBSAH: CONTENT:	F - Řezy 10-10, 11-11	ČÍSLO VÝKRESU: DRAWING NUMBER:	1195-05_D.1.01.1.214
OBSAH: CONTENT:	F - Řezy 10-10, 11-11	REVIZE: REVISION:	00