




ŘEZ 12-12



ŘEZ 13-13

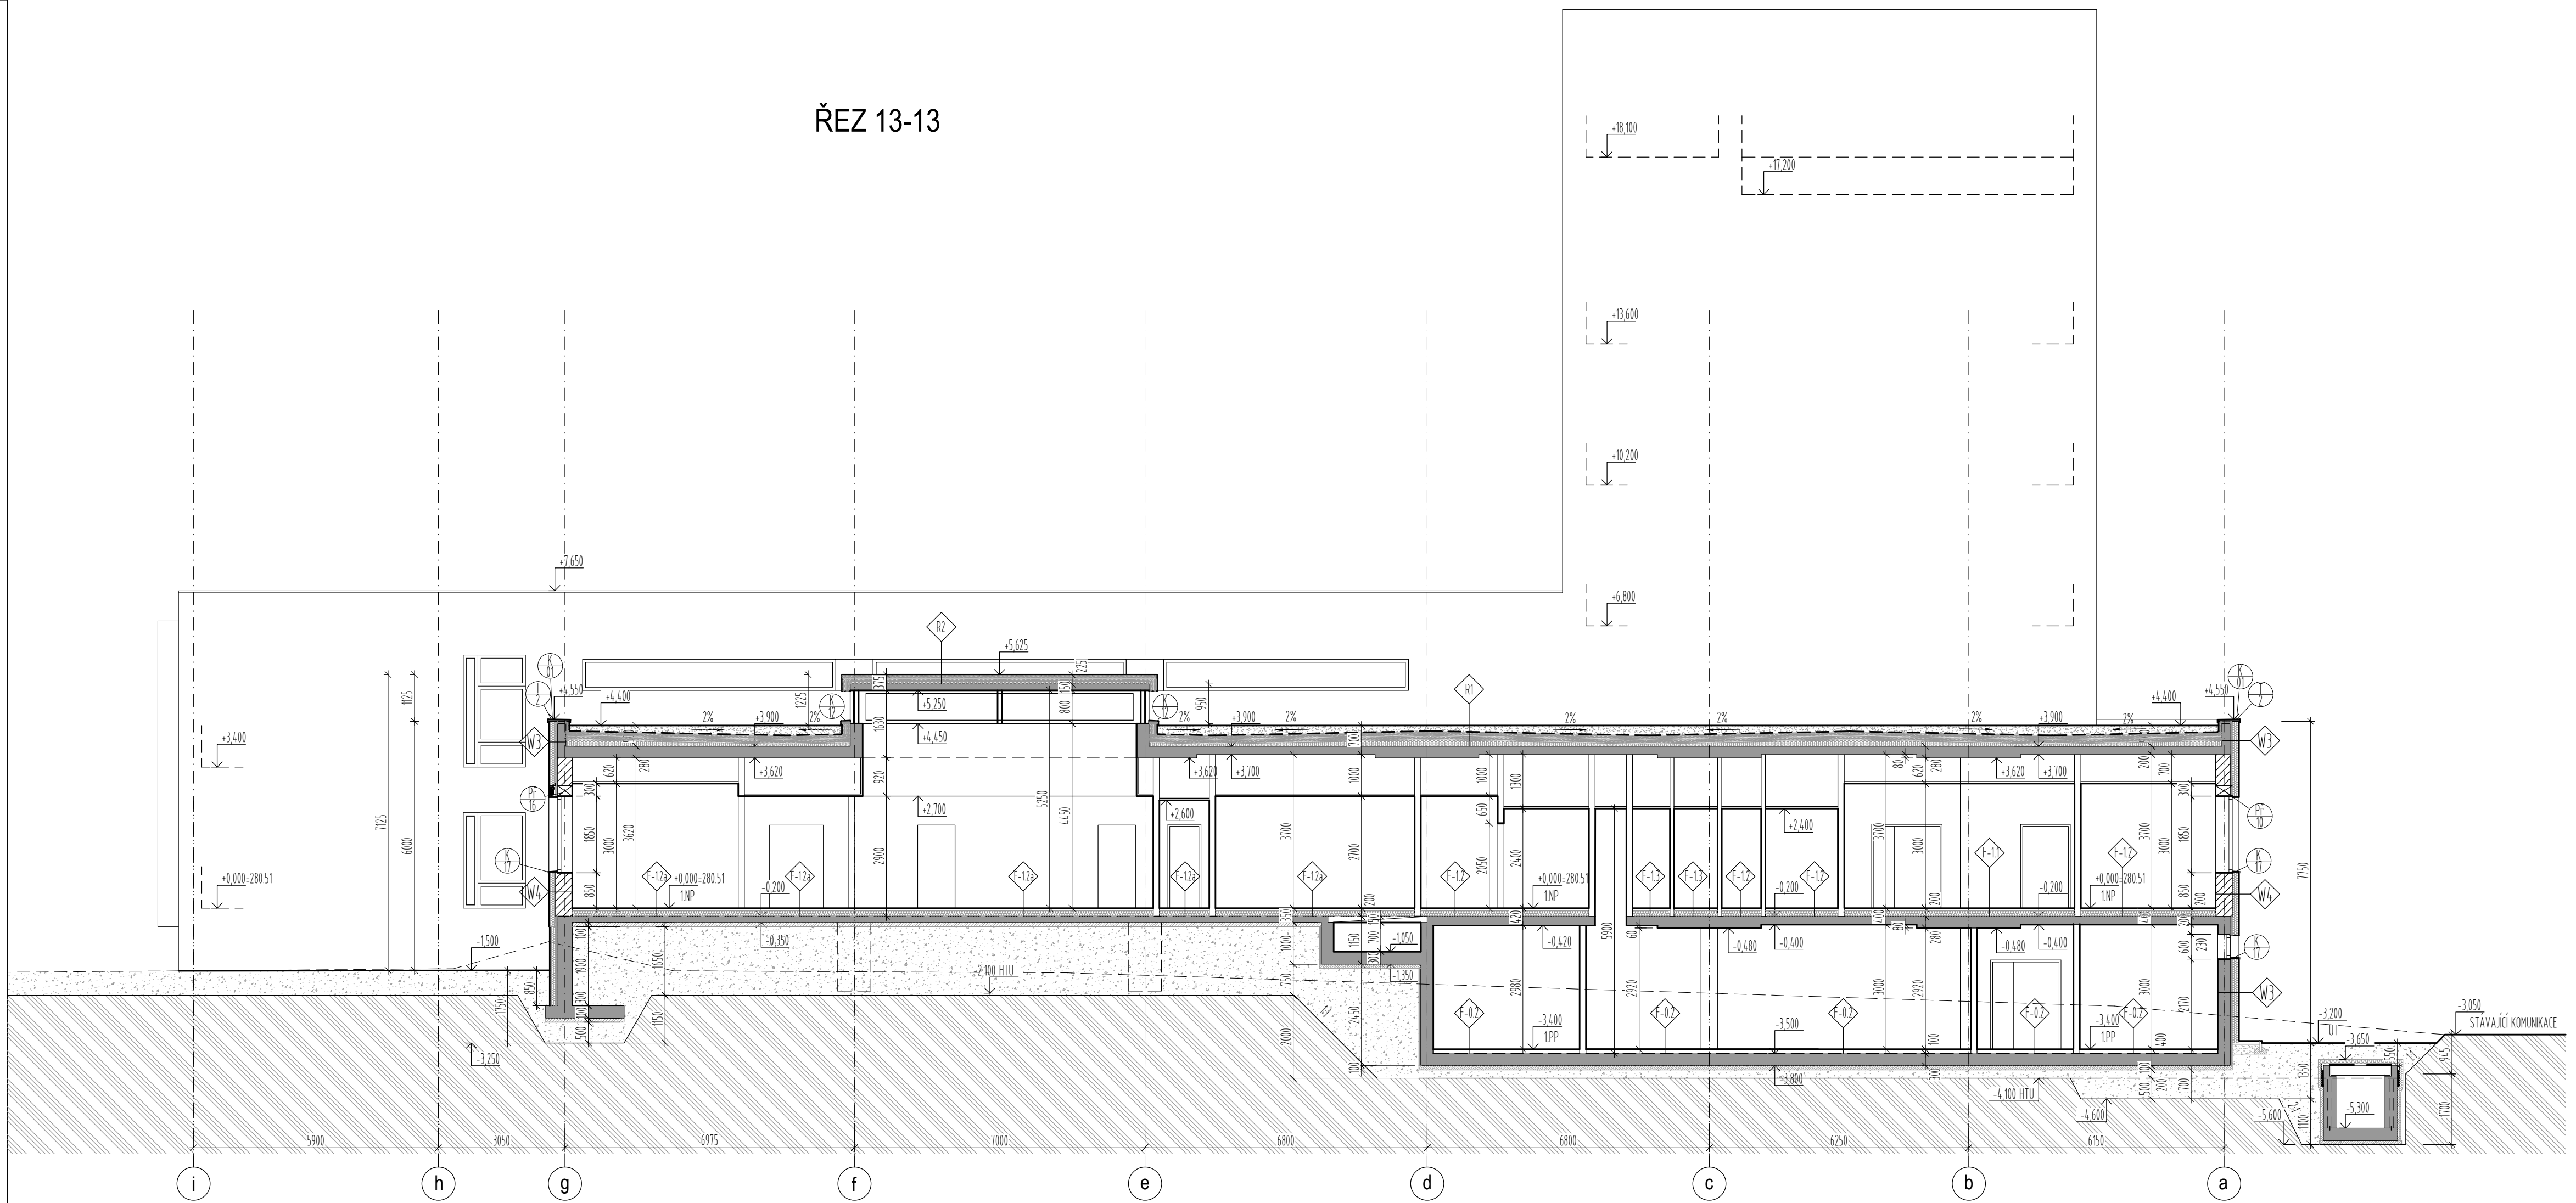

SCHEMA

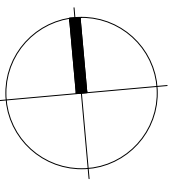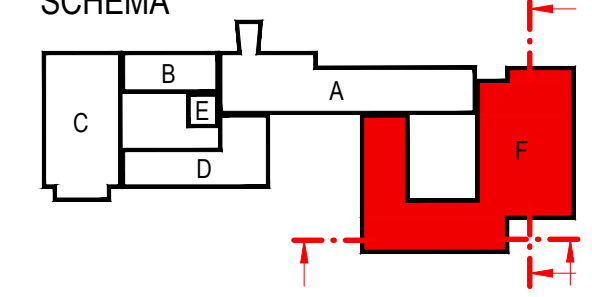

±0.000 = 280,510 m n.m. VÝŠKOVÝ SYSTÉM: Bpv

Č. REVIZE: REVISION NO.	DATUM VYDÁNÍ: DATE OF ISSUE	POPIS REVIZE: DESCRIPTION OF THE REVISION	VYPRACOVAL: ELABORATED BY

GENERALNÍ PROJEKTANT: GENERAL DESIGNER: Sdružení Psychiatrie Brno 2016 Mýnská 326/13, BRNO 602 00 tel.: +420 541 126 611 fax: +420 541 126 610 e-mail: projekt_1195@k4.cz e-mail: projekt-35-2016@projekt.cz	INVESTOR: CLIENT: Fakultní nemocnice Brno Jihlavská 20 625 00 Brno, IČ: 65269705 Sdružení Psychiatrie Brno 2016 Fakultní nemocnice Brno Jihlavská 20 625 00 Brno, IČ: 65269705 K4 a.s. Mýnská 326/13, 602 00 Brno, IČ: 69734396 LT PROJEKT a.s. Krotova 45, 616 00 Brno, IČ: 29220785	OBJEDNATEL: PROJECT MANAGER: Sdružení Psychiatrie Brno 2016 Fakultní nemocnice Brno Jihlavská 20 625 00 Brno, IČ: 65269705 SUBODVATEL: SUBCONTRACTOR: LT PROJEKT a.s. Krotova 45, 616 00 Brno, IČ: 29220785	AUTORIZACE: AUTHORIZED BY: ČÍSLO PÁŘE DOCUMENT SET NUMBER: HLAVNÍ INŽENÝR: CHIEF PROJECT MANAGER: Ing. Jan Kocmánek ARCHITEKT: ARCHITECT: Ing. arch. Boris Hudký ZODPOVĚDNÝ PROJEKTANT: RESPONSIBLE DESIGNER: Ing. Alice Kostíková PROJEKTANT: DESIGNER: Ing. arch. Jiřka Hýmarová ZAKAZKA Č. / CONTRACT NO.: 1195 DATUM / DATE: 10/2017 MĚŘÍTKO / SCALE: 1:100 STUPEŇ PD / PROJECT STATUS: DPS KÓD DOKUMENTACE / CODE: D.1.01.1 ČÍSLO VÝKRESU / DRAWING NUMBER: 1195-05_D.1.01.1.215 REVIZE / REVISION: 00
NÁZEV AKCE: TITLE: FN Brno – Psychiatrická klinika			STAVEBNÍ OBJEKT: BUILDING PART: 01 - Pavilon G
OBCHODNÍ SOUBOR: PACKAGE: ARCHITEKTONICKO STAVEBNÍ ŘEŠENÍ			OBSAH: CONTENT: F - Řezy 12-12, 13-13