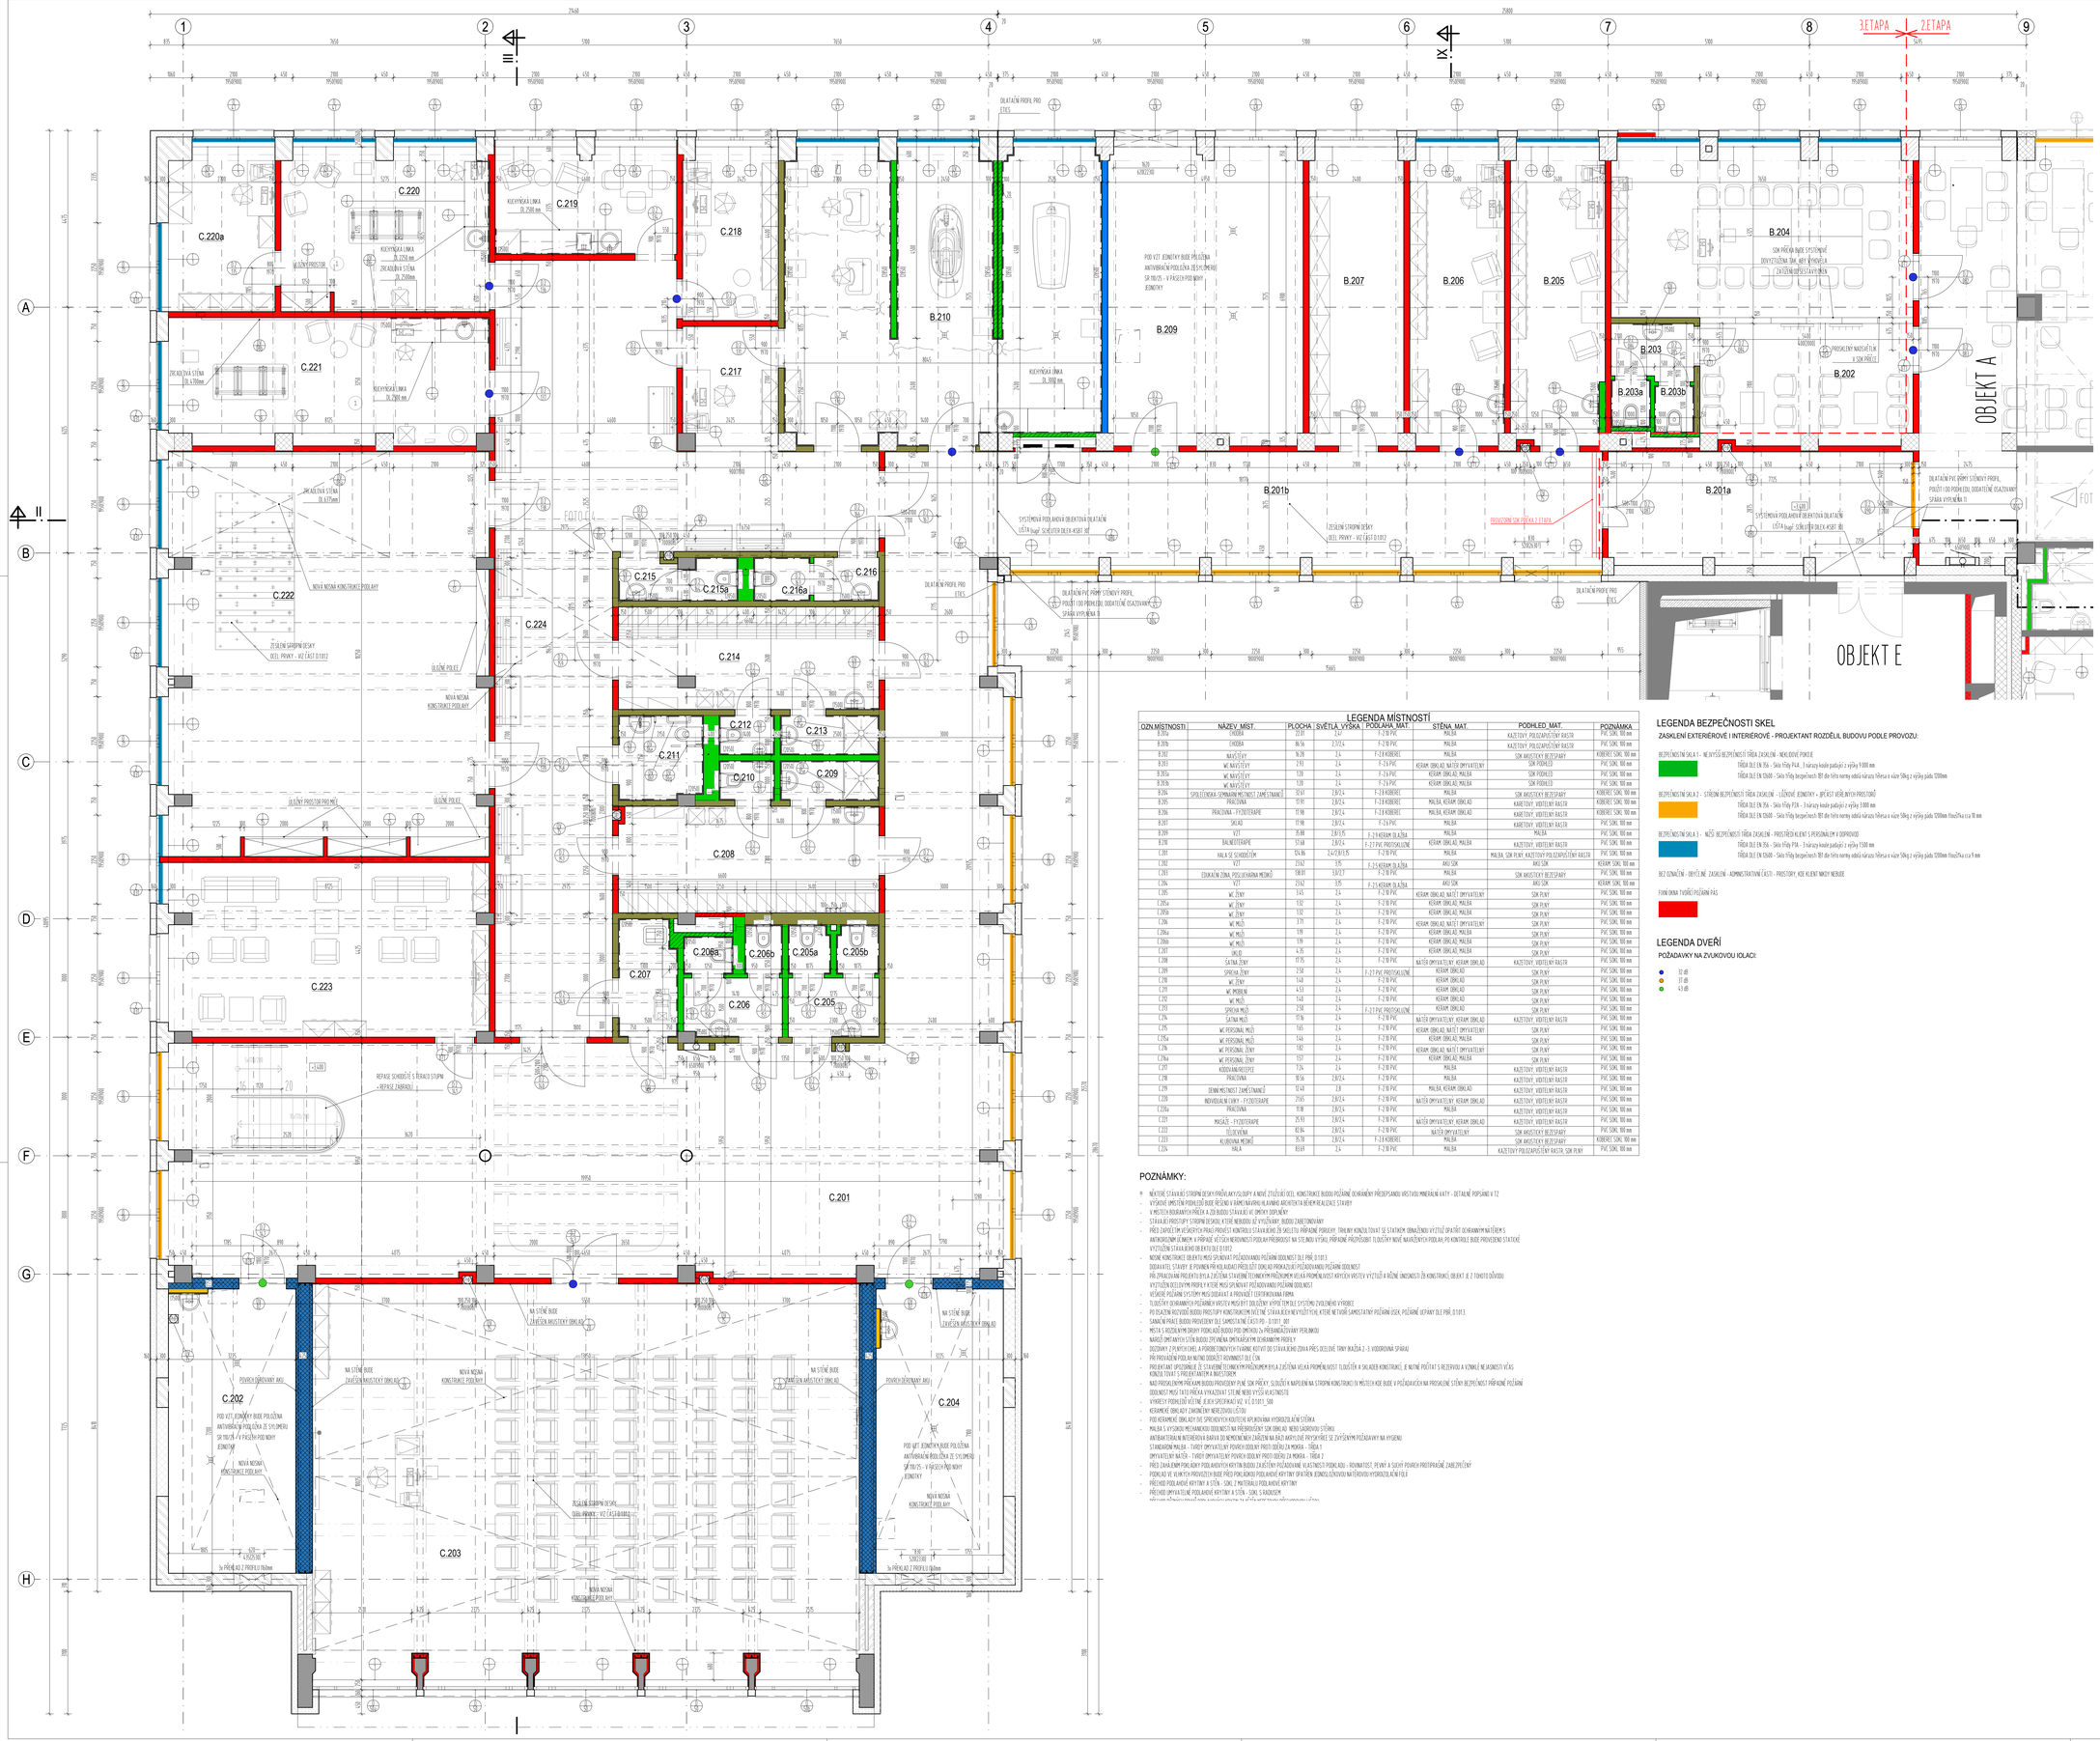







LEGENDA MÍSTNOSTÍ

OZN.MÍSTNOSTI	NÁZEV_MÍST.	PLOCHA	SVĚTLÁ_VÝŠKA	PODLAHA_MAT.	STĚNA_MAT.	PODHLED_MAT.	POZNÁMKA
B.201a	CHODBA	22,01	2,57	F-2 B PVC	MALBA	KAZETOVÝ_POLOZAPUŠTĚNÝ RASTR	PVC SORC 100 mm
B.201b	CHODBA	86,56	2,57/2,4	F-2 B PVC	MALBA	KAZETOVÝ_POLOZAPUŠTĚNÝ RASTR	PVC SORC 100 mm
B.202	NÁVŠTĚVY	16,28	2,4	F-2 B KOBEREC	MALBA	SDK AKUSTICKY BEZŠPÁRY	KOBEREC SORC 100 mm
B.203	WC NÁVŠTĚVY	2,93	2,4	F-2 b PVC	KERAM. OBKLAD. NATĚR OMYVATELNY	SDK PODHLED	PVC SORC 100 mm
B.203a	WC NÁVŠTĚVY	1,20	2,4	F-2 b PVC	KERAM.OBKLAD. MALBA	SDK PODHLED	PVC SORC 100 mm
B.203b	WC NÁVŠTĚVY	1,20	2,4	F-2 b PVC	KERAM.OBKLAD. MALBA	SDK PODHLED	PVC SORC 100 mm
B.204	SPOLEČENSKÁ - SEMINÁRNÍ MÍSTNOST / ZAMĚSTNANCŮ	32,41	2,8/2,4	F-2 B KOBEREC	MALBA	SDK AKUSTICKY BEZŠPÁRY	KOBEREC SORC 100 mm
B.207	SKLAD	17,98	2,8/2,4	F-2 b PVC	MALBA	KAZETOVÝ, VIDITELNÝ RASTR	PVC SORC 100 mm
B.209	VÝT	35,88	2,8/3,75	F-2 b KERAM. DLAŽBA	MALBA	MALBA	PVC SORC 100 mm
B.210	BALNEOTERAPIE	57,68	2,8/2,4	F-2 PVC PROTISKLUZNÉ	KERAM.OBKLAD. MALBA	KAZETOVÝ, VIDITELNÝ RASTR	PVC SORC 100 mm
C.201	HALA SE SCHODIŠTĚM	554,86	2,4/2,8/3,75	F-2 B PVC	MALBA	MALBA, SDK PLNÝ, KAZETOVÝ POLOZAPUŠTĚNÝ RASTR	PVC SORC 100 mm
C.202	VÝT	23,62	3,75	F-2 b KERAM. DLAŽBA	AKU SDK	AKU SDK	KERAM. SORC 100 mm
C.203	EDUKAČNÍ ZÓNA, POSLUCHÁRNA MEDIKŮ	108,01	3,9/2,7	F-2 B PVC	MALBA	SDK AKUSTICKY BEZŠPÁRY	PVC SORC 100 mm
C.204	VÝT	23,62	3,75	F-2 b KERAM. DLAŽBA	AKU SDK	AKU SDK	KERAM. SORC 100 mm
C.205	WC ŽENY	3,43	2,4	F-2 B PVC	KERAM. OBKLAD. NATĚR OMYVATELNY	SDK PLNÝ	PVC SORC 100 mm
C.205a	WC ŽENY	1,32	2,4	F-2 B PVC	KERAM. OBKLAD. MALBA	SDK PLNÝ	PVC SORC 100 mm
C.205b	WC ŽENY	1,32	2,4	F-2 B PVC	KERAM. OBKLAD. MALBA	SDK PLNÝ	PVC SORC 100 mm
C.206	WC MUŽI	3,71	2,4	F-2 B PVC	KERAM. OBKLAD. NATĚR OMYVATELNY	SDK PLNÝ	PVC SORC 100 mm
C.206a	WC MUŽI	1,19	2,4	F-2 B PVC	KERAM. OBKLAD. MALBA	SDK PLNÝ	PVC SORC 100 mm
C.206b	WC MUŽI	1,19	2,4	F-2 B PVC	KERAM. OBKLAD. MALBA	SDK PLNÝ	PVC SORC 100 mm
C.207	ÚKLID	4,35	2,4	F-2 B PVC	KERAM. OBKLAD. MALBA	SDK PLNÝ	PVC SORC 100 mm
C.208	ŠATNA ŽENY	17,75	2,4	F-2 B PVC	KERAM. OBKLAD. NATĚR OMYVATELNY	KAZETOVÝ, VIDITELNÝ RASTR	PVC SORC 100 mm
C.209	SPRCHA ŽENY	2,58	2,4	F-2 PVC PROTISKLUZNÉ	KERAM. OBKLAD	SDK PLNÝ	PVC SORC 100 mm
C.210	WC ŽENY	1,60	2,4	F-2 B PVC	KERAM. OBKLAD	SDK PLNÝ	PVC SORC 100 mm
C.211	WC PERSONÁL MUŽŮ	4,53	2,4	F-2 B PVC	KERAM. OBKLAD	SDK PLNÝ	PVC SORC 100 mm
C.212	WC MUŽI	1,60	2,4	F-2 B PVC	KERAM. OBKLAD	SDK PLNÝ	PVC SORC 100 mm
C.213	SPRCHA MUŽŮ	2,58	2,4	F-2 PVC PROTISKLUZNÉ	KERAM. OBKLAD	SDK PLNÝ	PVC SORC 100 mm
C.214	ŠATNA MUŽŮ	17,76	2,4	F-2 B PVC	NATĚR OMYVATELNY, KERAM. OBKLAD	KAZETOVÝ, VIDITELNÝ RASTR	PVC SORC 100 mm
C.215	WC PERSONÁL MUŽŮ	3,65	2,4	F-2 B PVC	KERAM. OBKLAD. NATĚR OMYVATELNY	SDK PLNÝ	PVC SORC 100 mm
C.215a	WC PERSONÁL MUŽŮ	1,46	2,4	F-2 B PVC	KERAM. OBKLAD. MALBA	SDK PLNÝ	PVC SORC 100 mm
C.216	WC PERSONÁL ŽENY	1,82	2,4	F-2 B PVC	KERAM. OBKLAD. NATĚR OMYVATELNY	SDK PLNÝ	PVC SORC 100 mm
C.216a	WC PERSONÁL ŽENY	1,57	2,4	F-2 B PVC	KERAM. OBKLAD. MALBA	SDK PLNÝ	PVC SORC 100 mm
C.217	KUCHYŇKA/RECEPCE	7,24	2,4	F-2 B PVC	MALBA	KAZETOVÝ, VIDITELNÝ RASTR	PVC SORC 100 mm
C.218	PRÁDELNA	10,56	2,8/2,4	F-2 B PVC	MALBA	KAZETOVÝ, VIDITELNÝ RASTR	PVC SORC 100 mm
C.219	DENNÍ MÍSTNOST / ZAMĚSTNANCŮ	12,43	2,8	F-2 B PVC	MALBA, KERAM.OBKLAD	KAZETOVÝ, VIDITELNÝ RASTR	PVC SORC 100 mm
C.220	INDIVIDUÁLNÍ CVIČENÍ - FYZIOTERAPIE	21,65	2,8/2,4	F-2 B PVC	NATĚR OMYVATELNY, KERAM.OBKLAD	KAZETOVÝ, VIDITELNÝ RASTR	PVC SORC 100 mm
C.220a	PRÁDELNA	11,18	2,8/2,4	F-2 B PVC	MALBA	KAZETOVÝ, VIDITELNÝ RASTR	PVC SORC 100 mm
C.221	MASÁŽE - FYZIOTERAPIE	25,93	2,8/2,4	F-2 B PVC	NATĚR OMYVATELNY, KERAM.OBKLAD	KAZETOVÝ, VIDITELNÝ RASTR	PVC SORC 100 mm
C.222	TELOCVIČNA	62,96	2,8/2,4	F-2 B PVC	NATĚR OMYVATELNY	SDK AKUSTICKY BEZŠPÁRY	PVC SORC 100 mm
C.223	KLUBOVNA MEDIKŮ	35,79	2,8/2,4	F-2 B KOBEREC	MALBA	SDK AKUSTICKY BEZŠPÁRY	KOBEREC SORC 100 mm
C.224	HALA	81,69	2,4	F-2 B PVC	MALBA	KAZETOVÝ POLOZAPUŠTĚNÝ RASTR, SDK PLNÝ	PVC SORC 100 mm

POZNÁMKY:

- * NÁVRHOVÉ STÁVAJÍCÍ STROPNÍ DESKY PŘEDKAYS/SLOUPY A NOVÉ ZTUŽUJÍCÍ OCEL. KONSTRUKCE BUDOU PŘEŘÁNÉ DOHRANÝMY PŘESPSANDU VÝSTUVU MINERÁLNÍ V KATY - DETAILNĚ POPSANOU V TZ
- VÝŠKOVÉ UMÍSTĚNÍ PODHLEDŮ BUDE ŘEŠENO V RÁMCI NÁVRHU HLAVNÍHO ARCHITEKTA BĚHEM REALIZACE STAVBY
- V MÍSTECH BOURANÝCH PŘÍČEK A ZDÍV BUDOU STÁVAJÍCÍ VE OMÝKY DOPLNĚNY
- STÁVAJÍCÍ PROSTŘIPY STROPNÍ DESKOU, KTERÉ NEBUDOU ZZ VYUŽÍVANY BUDOU ZABETONOVANY
- PŘED ZAHÁJENÍM VÝŘEZŮ V PRAŽI PROVÉST KONTROLU STÁVAJÍCÍHO ŽB SHELETU PŘÍPADNÉ PORUCHY, TRHLINY KONZULTOVAT SE STATIKEM. ODHAŽENOU VÝZTUŽ OPATŘIT DOHRANÝM NÁTĚREM S ANTIKORUZNÍM ÚČINKEM. V PŘÍPADĚ VĚTŠÍCH NEDOHOJŮ PODLAH PŘEKROČUJÍ NA STŘEDU VÝŠKU, PŘÍPADNĚ PŘEPŘÍSUBIT TLOUŠŤÝMY NOVÉ NAVRŽENÝMI PODLAHY. PO KONTROLE BUDE PROVEDENO STATICKÉ VYZTUŽENÍ STÁVAJÍCÍHO OBJEKTU DO E1.0.1.2
- NOSNÉ KONSTRUKCE OBJEKTU SPLŇOVAT PŽŽADAVKŮ PŽŽADAVKŮ PŽŽÁNÍ DOOLNOST DLE PŘÍL. D 1.01.3
  ZODAVATEL STAVBY JE POVINEN PŘI KOLAUDAŽ PŘEDLOŽIT DOKLAD PROKAZUJÍCÍ PŽŽADAVKŮ PŽŽÁNÍ DOOLNOST
  PŘI ZPRACOVÁNÍ PROJEKTU BYLA ZŽEJÍMA STÁVAJÍCÍ STAVEBNĚ TECHNICKÝM PRŽŽKUMEM VELKÁ PROMĚNLIVOST KRYCÍCH VRSTEV V VÝZTUŽÍ A BĚŽNÉ ÚNOSNOSTI ŽB KONSTRUKCÍ, OBJEKT JE Z TOHOTO DŮVODU VYZTUŽEN DELEJVÝM PROFILY, K VŽŽE MUSÍ SPLŇOVAT PŽŽADAVKŮ PŽŽÁNÍ DOOLNOST
- VĚŠKOVÉ PŽŽÁNÍ SYSTÉMY MUSÍ DODAVAT A PROVÁDĚT CERTIFIKOVANÁ FIRMA
- TLOUŠŤÝ DOHRANÝCH PŽŽÁNÍ A VRSTEV MUSÍ BYT DO ŽELEZNÝ VYPŽŽTEN DLE SYSTÉMU ZVOLENÉHO VÝROBCE
- PO DŽAZENÍ ROZVODŮ BUDOU PŘESTUPY KONSTRUKCEMI VNITNĚ STÁVAJÍCÍCH NEVYŽÍTÝCH, KTERÉ NETVOŘÍ SAMOSTATNÝ PŽŽÁNÍ ÚSEK, PŽŽÁNÉ UFPANY DLE PŘÍL D 1.01.3
- SANAČNÍ PRACE BUDOU PROVEDENY DLE SAMOSTATNÉ ČÁSTI PD - D1.01.1_001
- MEZI A S BODOVÝMI DRAHY PODKLADŮ BUDOU PŘIŽ OMÝKOU ZA PŘEKAŽDOVÁNÍ PERLINKOU
- NAROŽÍ OMÍTANÝCH STĚN BUDOU ZŽTVRNÉNA OMÝKAŘSKÝMI DOHRANÝMY PROFILY
- DOŽDNÝM Z PLNÝCH CEHEL A PŘŽŽŽ TONOVÝCH FARBNÉ KOTVITI DO STAVAJÍCÍHO ZDIVA PŘES DOLEJVÉ TRNY BLAŽŽA 2-3 VODOROVNÁ SPÁRAI
- PŘI PROVÁDĚNÍ PODLAHOVÉ DOŽDŽŽŽ DOVNNOST DLE ČSN
- PROJEKTANT UPOZORŇUJE ŽE STAVEBNĚ TECHNICKÝM PRŽŽKUMEM BYLA ZŽJEŽNA VELKÁ PROMĚNLIVOST TLOUŠŤÉK A SKLADEB KONSTRUKCÍ, JE NUTNÉ PŘEČÍTAT S REZERVOU A VZNALÉ NEJASNOSTI VÍAS KONZULTOVAT S PROJEKTANTEM A INVESTOREM.
- NAJI PROSLECNÝMI PŘÍŽKAMI BUDOU PROVEDENY PLNÉ ŽDI PŘÉCKY, SLOUŽÍCÍ K NAPLNĚNÍ NA STROPNÍ KONSTRUKCI TO MÍSTECH KDE BUDE V PŘÍŽADAVCEN NA PROSLECNÉ STÉNY BEZPEČNOST PŘÍPADNÉ PŘŽŽÁNÍ DOOLNOST MUSÍ TATO PŘÉKA VYKAZOVAT STEJNÉ NEBO VYŠŠÍ VLASTNOSTI
- VÝKRESY PODKLÉSTŘ VĚTRÉ JEJICH SPECIFIKACÍ VIZ V.C.D1011_500
- KERAMICKÉ OBKLADY ZAMĚZNÉTNÝ NEKŽOVNÍ LÉŠTOU
- PŘED KERAMICKÉ OBKLADY ISÉ SPRCHOVÝCH KOUTŽŮ APLIKOVÁNA HYDROIZOLAČNÍ STĚRKA
- MALBA S VYŠŠÍMI MECHANICKOU ODOLNOSTÍ NA PŘÉBROUSENÉ SDK OBKLAD. NEBO SÁDROVÁ STĚRKO
  ANTIBAKTERIÁLNÍ NÁTĚRŮ BARVA DO NEMOCNÉCH ZAŘÍZENÍ NA BACH AKTIVLIVÉ PRYSKYŘIŽ SE ZVÝŠENÝMI PŽŽADAVKY NA HYGIENU
  STANDARDNÍ MALBA - TVRDÝ OMYVATELNY POVRCH ODOLNÝ PROTI ŠŽŽŽŽ ZA MOKRA - TŽŽŽA 1
  OMYVATELNÝ NATĚR - TVRDÝ OMYVATELNY POVRCH ODOLNÝ PROTI ŠŽŽŽŽ ZA MOKRA - TŽŽŽA 1
- PŘED ZAHÁJENÍM PRACÍ PODLAHOVÝCH KRYTIN BUDOU ZA ŠŽŽŽ PŽŽŽÁNÍ KE A VLHKOSTI PODKLADU - ROVNATOST, PEVNÝ A SUCHÝ POVRCH PROTIPRAŽNÉ ZABEZPEČENÝ
- PODKLAD VE VLHKÝCH PROVOZECH BUDE PŘED POKLADKOU PODLAHOVÉ KRYTINY OPATŘEN JŽNOŽOLŽOVOU NATĚROVOU HYDROIZOLAČNÍ FŽLIÍ
- PŘECHOD PODLAHOVÉ KRYTINY A STĚN - SOKL Z MATERIÁLU PODLAHOVÉ KRYTINY
- PŘECHOD OPATRÍ SE PODLAHOVÉ KRYTINY A STĚN - SOKL S ŽAOBLEM

LEGENDA BEZPEČNOSTI SKEL

ZASKLENÍ EXTERIÉROVÉ I INTERIÉROVÉ - PROJEKTANT ROZDĚLÍ BUDOVU PODLE PROVOZU:

BEZPEČNOSTNÍ SKLA 1 - NEJVYŠŠÍ BEZPEČNOSTI TŘÍDA ZASKLENÍ - NEHLEDNÉ PŘÍKLIE
- TŘÍDA DLE EN 356 - Sklo třídy P1A , 3 vrstvy kouře padající z výšky 9 000 mm
- TŘÍDA DLE EN 13600 - Sklo třídy bezpečnosti 1B1 dle této normy odolá nárazu řítícím se výšce 50kg z výšky pádu 1200mm

BEZPEČNOSTNÍ SKLA 2 - STŘEDNÍ BEZPEČNOSTI TŘÍDA ZASKLENÍ - LÉŽNÉ JDINOTKY , BĚŽÍCÍ VÉRE NYCH PROSTORŮ
- TŘÍDA DLE EN 356 - Sklo třídy P2A - 3 vrstvy kouře padající z výšky 3 000 mm
- TŘÍDA DLE EN 13600 - Sklo třídy bezpečnosti 1B1 dle této normy odolá nárazu řítícím se výšce 50kg z výšky pádu 1200mm Hm=0ma =za 10 mm

BEZPEČNOSTNÍ SKLA 3 - NEJVYŠŠÍ BEZPEČNOSTI TŘÍDA ZASKLENÍ - PROSTŘEDÍ KLIENT S PERSONÁLEM V DOPROVODU
- TŘÍDA DLE EN 356 - Sklo třídy P1A - 3 vrstvy kouře padající z výšky 1500 mm
- TŘÍDA DLE EN 13600 - Sklo třídy bezpečnosti 1B1 dle této normy odolá nárazu řítícím se výšce 50kg z výšky pádu 1200mm Hm=0ma =za 9 mm

BEZ OZNAČENÍ - OBYČEJNÉ ZASKLENÍ - ADMINISTRATIVNÍ ČÁSTI - PROSTORY, KDE KLIENT NIKDY NEBUDE

FIXNÍ OKNA TVOŘÍ DŽŽŽÁNÍ PÁS

LEGENDA DVEŘÍ

POŽADAVKY NA ZVUKOVOU IZOLACI:

- 37 dB
- 37 dB
- 43 dB

MÍSTNOSTI CDZ - K (Centrum duševního zdraví) :

A.126, A.128, A.129, A.320, A.320a, A.321, A.321a, A.322, A.322a, A.324, A.324a, A.325, A.325a
B.102, B.103, B.104, B.105
C.103, C.104, C.105, C.106, C.107, C.108, C.114, C.116, C.117
D.102, D.103, D.104, D.105, D.106, D.107, D.108, D.109, D.110, D.111, D.112
F.105, F.106, F.107, F.108, F.109, F.110, F.111

SCHEMA

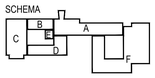

±0,000 = 280,510 m n.m.

VÝŠKOVÝ SYSTÉM: Bpv

Č. REVIZE: REVISION NO.:	DATUM VYDÁNÍ: DATE OF ISSUE:	POPIS REVIZE: DESCRIPTION OF THE REVISION:	VYPRACOVAL: ELABORATED BY.:

GENERÁLNÍ PROJEKTANT: GENERAL DESIGNER: Sdružení Psychiatrie Brno 2016

Fakultní nemocnice Brno
Jihlavská 20
625 00 Brno, IČ: 65269705

INVESTOR: CLIENT: Fakultní nemocnice Brno
Jihlavská 20
625 00 Brno, IČ: 65269705

AUTORIZACE: AUTHORIZED BY:

OBJEDNATEL: PROJECT MANAGER:

Mlýnská 326/13, BRNO 602 00
tel.: +420 541 126 611
fax.: +420 541 126 610
e-mail: projekt_1195@k4.cz
e-mail: projekt-05-2016@tprojekt.cz

SUBDODAVATELÉ: SUBCONTRACTOR:
Sdružení Psychiatrie Brno 2016
K4 a.s. Mlýnská 326/13, 602 00 Brno, IČ: 607134396
LT PROJEKT a.s. Kroftova 46, 616 00 Brno, IČ: 29220785

ČÍSLO PARÉ: DOCUMENT SET NUMBER:

NÁZEV AKCE: TITLE:

FN Brno – Psychiatrická klinika

HLAVNÍ INŽENÝR: CHIEF PROJECT MANAGER:	Ing. Jan Kocmánek
ARCHITEKT: ARCHITECT:	Ing.arch. Boris Hladký
ZODPOVĚDNÝ PROJEKTANT: RESPONSIBLE DESIGNER:	Ing. Alice Kostlková
PROJEKTANT: DESIGNER:	Petr Handlíř
ZAKÁZKA Č.: CONTRACT NO.:	1195
ODDÍL: PART:	05
STAVEBNÍ OBJEKT: BUILDING PART:	01 - Pavilon G
DATUM: DATE:	10/2017
MĚŘÍTKO: SCALE:	1:50
OBCHODNÍ SOUBOR: PACKAGE:	ARCHITEKTONICKO STAVEBNÍ ŘEŠENÍ
STUPEŇ PD: PROJECT STATUS:	DPS
KÓD DOKUMENTACE: CODE:	D.1.01.1
OBSAH: CONTENT:	Půdorys 2.NP-B,C
ČÍSLO VÝKRESU: DRAWING NUMBER:	1195-05_D.1.01.1.403
REVIZE: REVISION	00