
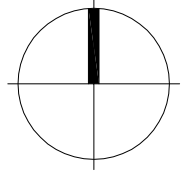


SCHEMA

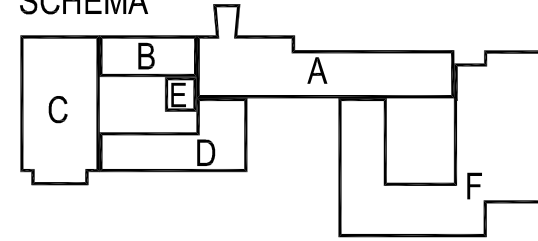

Č. REVIZE: REVISION NO.:	DATUM VYDÁNÍ: DATE OF ISSUE:	POPIS REVIZE: DESCRIPTION OF THE REVISION:	VYPRACOVAL: ELABORATED BY:

GENERÁLNÍ PROJEKTANT: GENERAL DESIGNER: Sdružení Psychiatrie Brno 2016 Mlýnská 326/13, BRNO 602 00 tel.: +420 541 126 611 fax.: +420 541 126 610 e-mail: projekt_1195@k4.cz e-mail: projekt-35-2016@ltprojekt.cz	INVESTOR: CLIENT: Fakultní nemocnice Brno Jihlavská 20 625 00 Brno, IČ: 65269705	AUTORIZACE: AUTHORIZED BY:	
	OBJEDNATEL: PROJECT MANAGER: Fakultní nemocnice Brno Jihlavská 20 625 00 Brno, IČ: 65269705		
	SUBDODAVATEL: SUBCONTRACTOR: LUCIDA, s.r.o. Marie Cibulkové 34 140 00 Praha 4, IČ: 25651099	ČÍSLO PARÉ: DOCUMENT SET NUMBER:	
NÁZEV AKCE: TITLE: FN Brno – Psychiatrická klinika	HLAVNÍ INŽENÝR: CHIEF PROJECT MANAGER: Ing. Jan Kocmánek		
	ARCHITEKT: ARCHITECT: Ing. Boris Hladký		
	ZODPOVĚDNÝ PROJEKTANT: RESPONSIBLE DESIGNER: Ing. Josef Stanko		
	PROJEKTANT: DESIGNER: Ing. Šárka Menoušková		
	ZAKÁZKA Č.: CONTRACT NO.: 1195 <table border="1" style="float: right;"> <tr> <td>ODDÍL: PART:</td> <td>05</td> </tr> </table>	ODDÍL: PART:	05
ODDÍL: PART:	05		
STAVEBNÍ OBJEKT: BUILDING PART: 101 - Příprava území a HTÚ	DATUM: DATE: 10/2017		
OBCHODNÍ SOUBOR: PACKAGE:	MĚŘÍTKO: SCALE: 1:500		
	STUPĚŇ PD: PROJECT STATUS: DPS		
	KÓD DOKUMENTACE: CODE: D.1.101		
OBSAH: CONTENT: SITUACE HTÚ	ČÍSLO VÝKRESU: DRAWING NUMBER: 1195-05_D.1.101.101 <table border="1" style="float: right;"> <tr> <td>REVIZE: REVISION:</td> <td>00</td> </tr> </table>	REVIZE: REVISION:	00
REVIZE: REVISION:	00		


Jsou-li v projektové dokumentaci uvedeny obchodní názvy výrobků a materiálu, jedná se o příklad požadovaného standardu a je možné je nahradit výrobkem nebo materiálem srovnatelné kvalitativní úrovně.

1) VÝKOPY PRO VRTNOU ROVINU

LEGENDA:

- NAVRHOVANÁ OPĚRNÁ ZÍDKA
- NAVRHOVANÁ BUDOVA-PŘÍSTAVBA
- NAVRHOVANÉ ZÁKLADY PŘÍSTAVBY
- STÁVAJÍCÍ REKONSTRUOVANÁ BUDOVA
- STÁVAJÍCÍ HRANY
- PARCELNÍ HRANICE
- STÁVAJÍCÍ VSTUPY

- STÁVAJÍCÍ STROMY
- 1295 PARCELNÍ ČÍSLA
- 279.01 VÝŠKY STÁVAJÍCÍHO TERÉNU
- 280.00 PŘIBLIŽNÉ VÝŠKY STÁVAJÍCÍHO TERÉNU

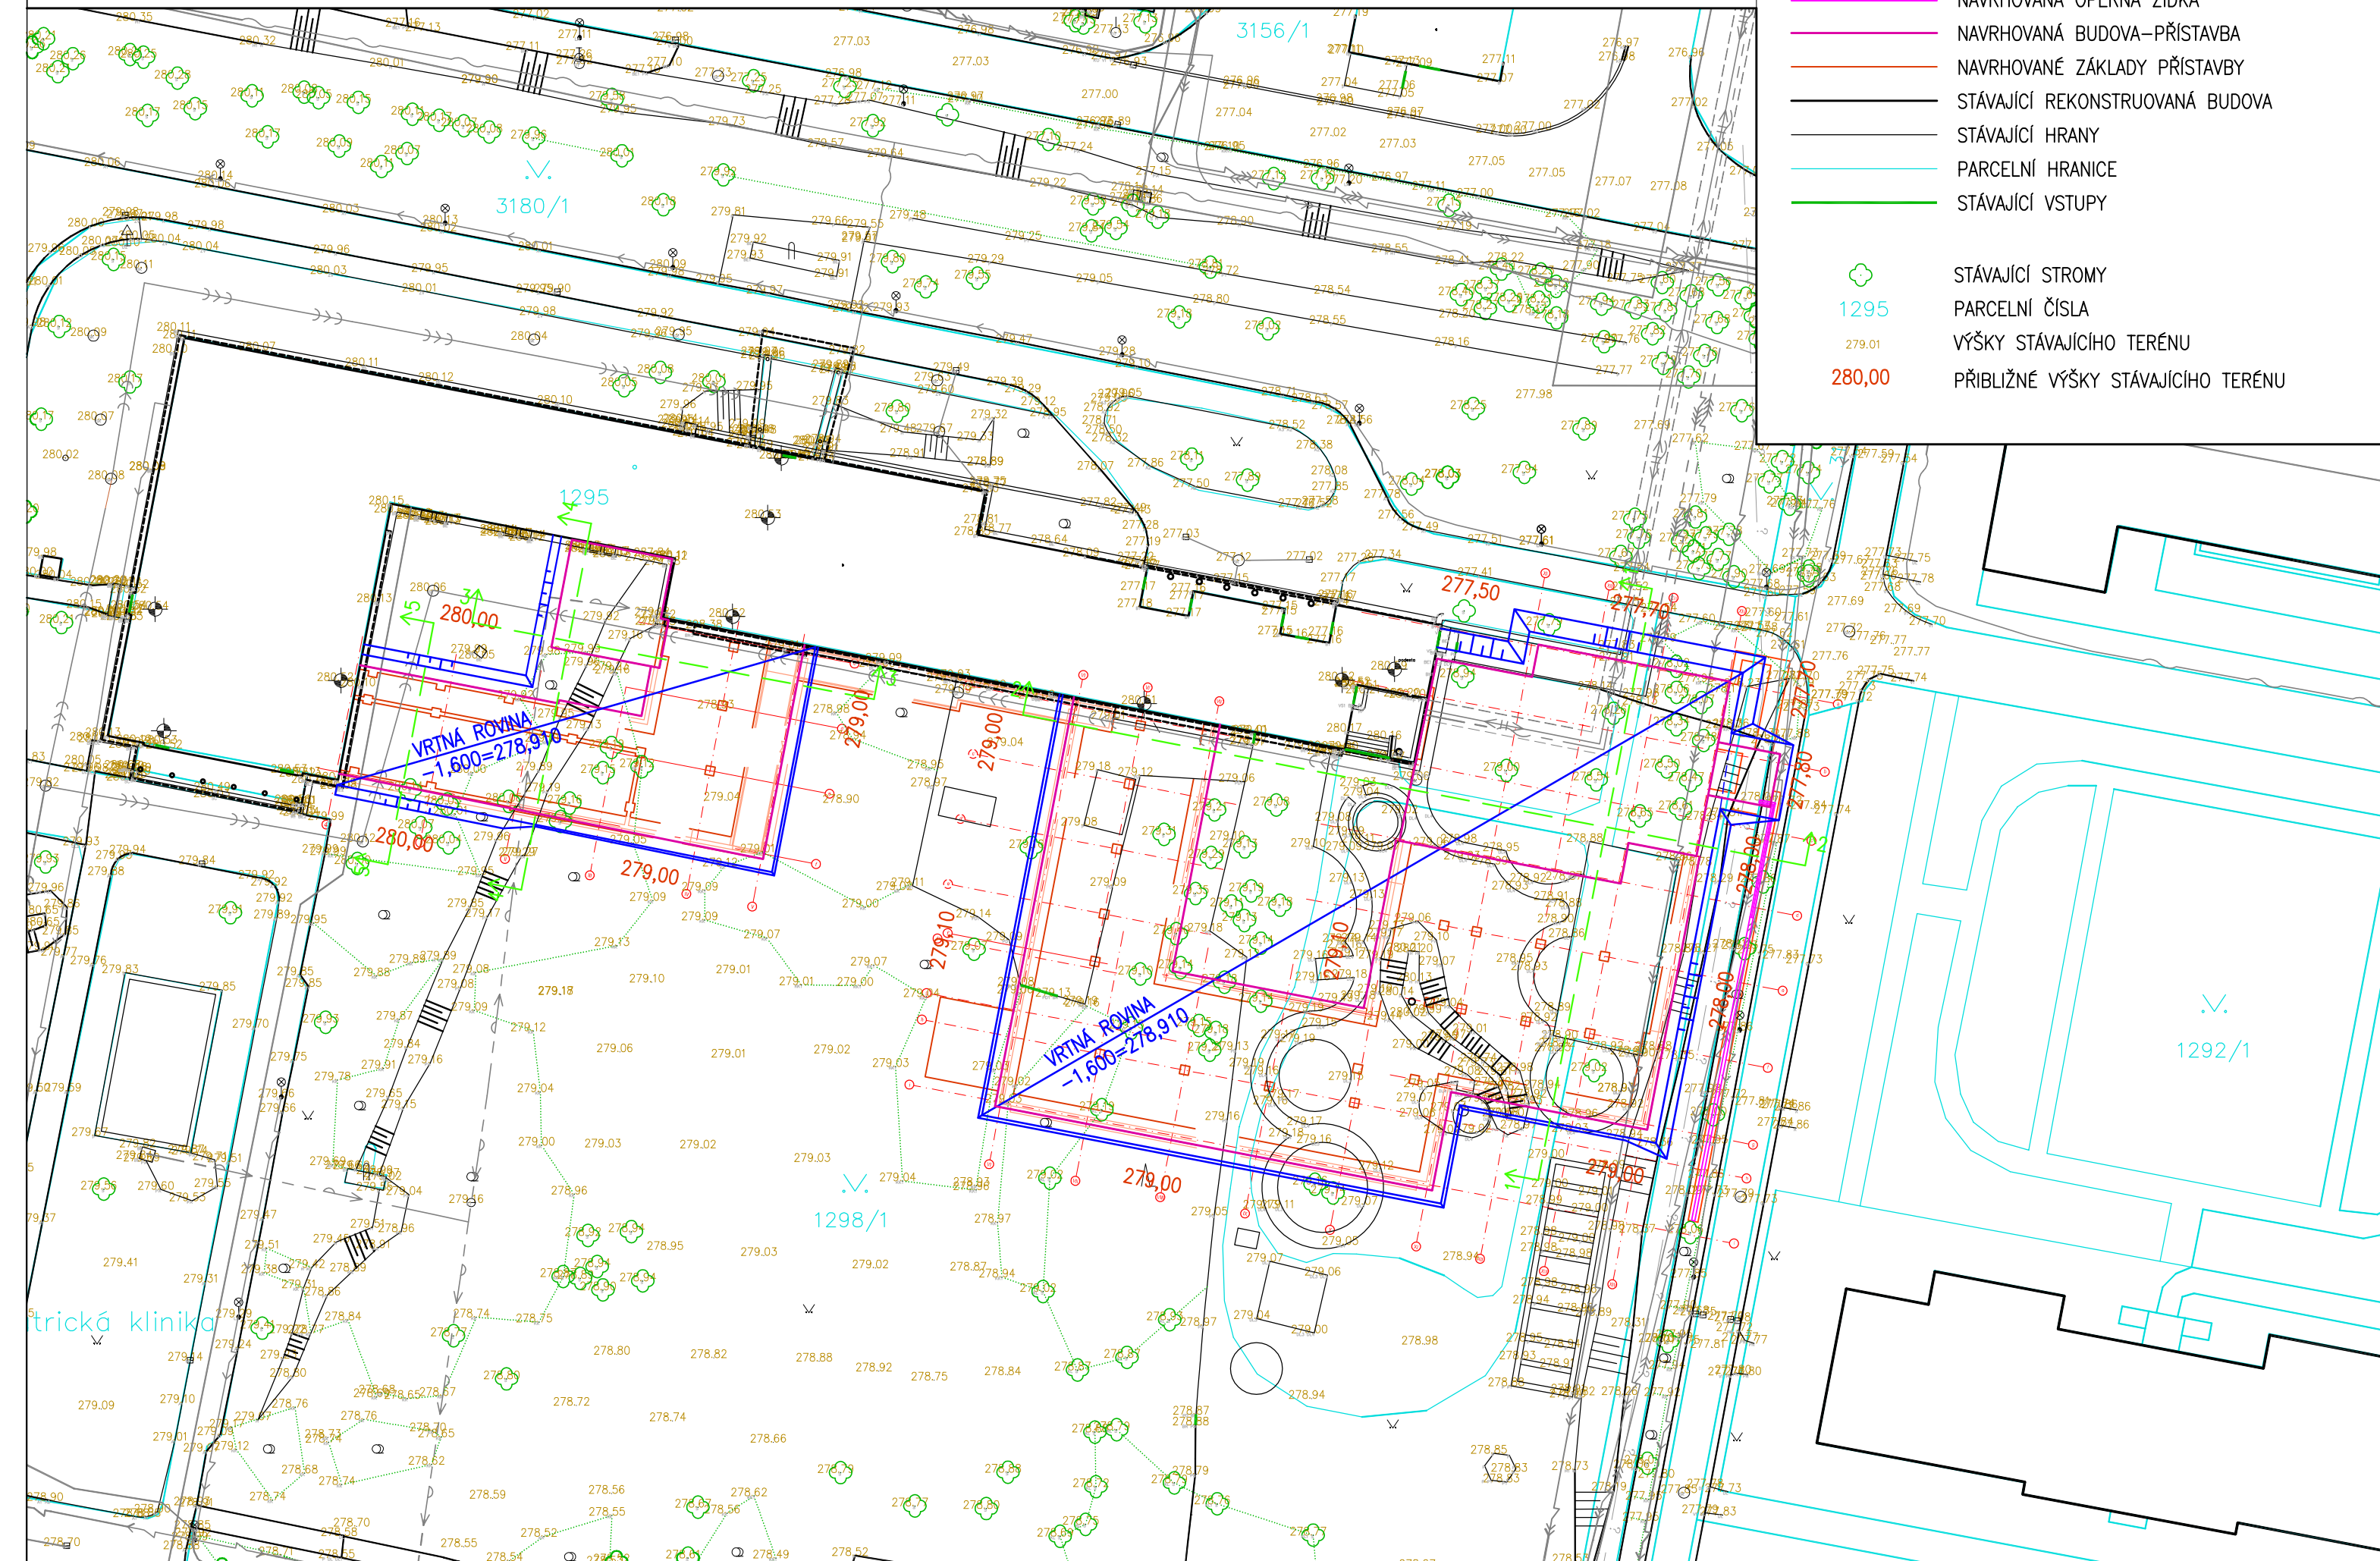

2) VÝKOPY PRO HRUBOU STAVEBNÍ JÁMU

LEGENDA:

- NAVRHOVANÁ OPĚRNÁ ZÍDKA
- NAVRHOVANÁ BUDOVA-PŘÍSTAVBA
- NAVRHOVANÉ ZÁKLADY PŘÍSTAVBY
- STÁVAJÍCÍ REKONSTRUOVANÁ BUDOVA
- STÁVAJÍCÍ HRANY
- PARCELNÍ HRANICE
- STÁVAJÍCÍ VSTUPY

- STÁVAJÍCÍ STROMY
- 1295 PARCELNÍ ČÍSLA
- 279.01 VÝŠKY STÁVAJÍCÍHO TERÉNU
- 280,00 PŘÍBLIŽNÉ VÝŠKY STÁVAJÍCÍHO TERÉNU

