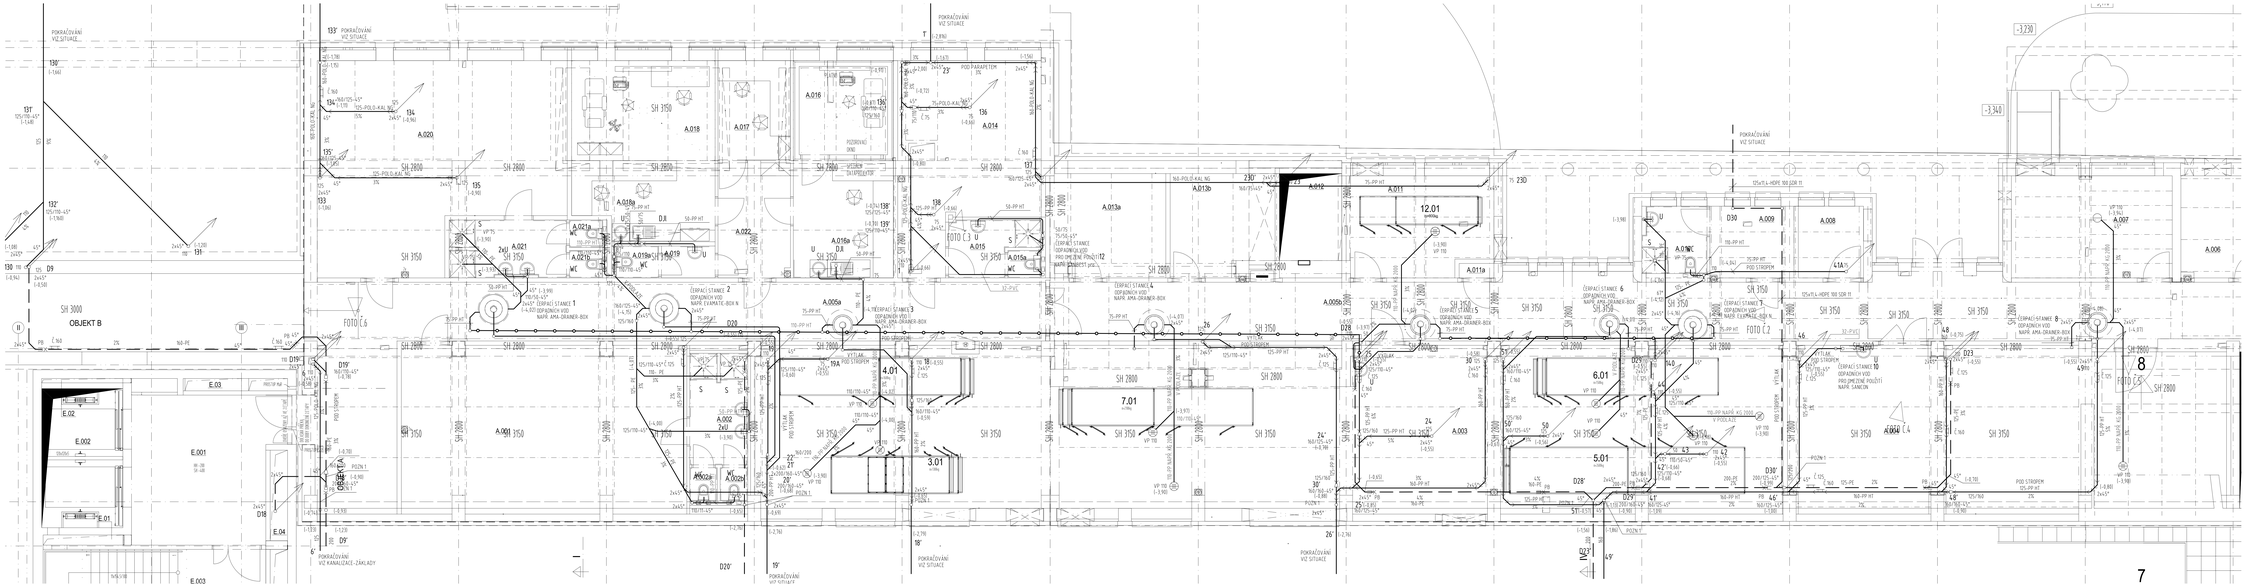


LEGENDA

- SPLAŠKOVÁ KANALIZACE
- DEŠŤOVÁ KANALIZACE
- VÝTAHY POTRUBÍ
- ZÁ.PK DN DLOUHÉ HRDLO + PŘÍVNÝ BOD

PSZN 1 POTRUBÍ BUDE V 1.ETAPĚ DOKONČENO ZÁTKOU
1.2.1N KOTA DNA KANALIZAČNÍHO POTRUBÍ


SCHEMA

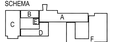

±0,000 = 280,510 m.n.m. VÝŠKOVÝ SYSTÉM: Bpv

ČÍSLO REVIZE REVISION NO.	DATUM VYDÁNÍ DATE OF ISSUE	POPIS REVIZE DESCRIPTION OF THE REVISION	VYPRACOVAL ELABORATED BY

GENERÁLNÍ PROJEKTANT GENERAL DESIGNER	Fakultní nemocnice Brno Jihlavská 20 625 00 Brno, IČ: 65269705	INVESTOR CLIENT	AUTORIZACE AUTHORIZED BY
Sdružení Psychiatrie Brno 2016	Fakultní nemocnice Brno Jihlavská 20 625 00 Brno, IČ: 65269705	OBJEDNATEL PROJECT MANAGER	
Mlýnská 226/13, BRNO 602 00 tel.: +420 541 211 111 e-mail: projekt-01@fngb.cz	Technika budov, s.r.o. Křenová 42 602 00 Brno, IČ: 60711825	SUBDODAVATEL SUBCONTRACTOR	TZB/CIVIL DOCUMENT SET MANAGER

NÁZEV AKCE TITLE	FN Brno – Psychiatrická klinika	HLAVNÍ INŽENÝR CHIEF PROJECT ENGINEER	Ing. Jan Kozoriebek
		ARCHITEKT ARCHITECT	Ing. Boris Mašlík
		ZODPOVĚDNÝ PROJEKTANT RESPONSIBLE DESIGNER	Ing. Jakub Vrána
		PROJEKTANT DESIGNER	Ing. Hana Valdlerová
STAVEBNÍ OBJEKT BUILDING PART	01 - Pavilon G	CHARAKTER CHARACTER	1100 / FOLIO 00
		FÁZE STAGE	DPS
		MĚŘÍTKO SCALE	1:50
OBJEDNÁVKA PACKAGE	ZDRAVOTNĚ TECHNICKÉ INSTALACE	STUPEŇ PROJEKTOVÉ DOKUMENTACE STAGE OF DOCUMENTATION	DPS
		KOD/ČÍSLO DOKUMENTU CODE	D.1.01.4.1
OBSAH DOKUMENTU CONTENT	KANALIZACE - PŮDORYS 1.PP ČÁST 1-OBJEKT A	ČÍSLO VÝKRESU DRAWING NUMBER	REVIZE REVISION
		1195-05_D.1.01.4.1.103	00

7