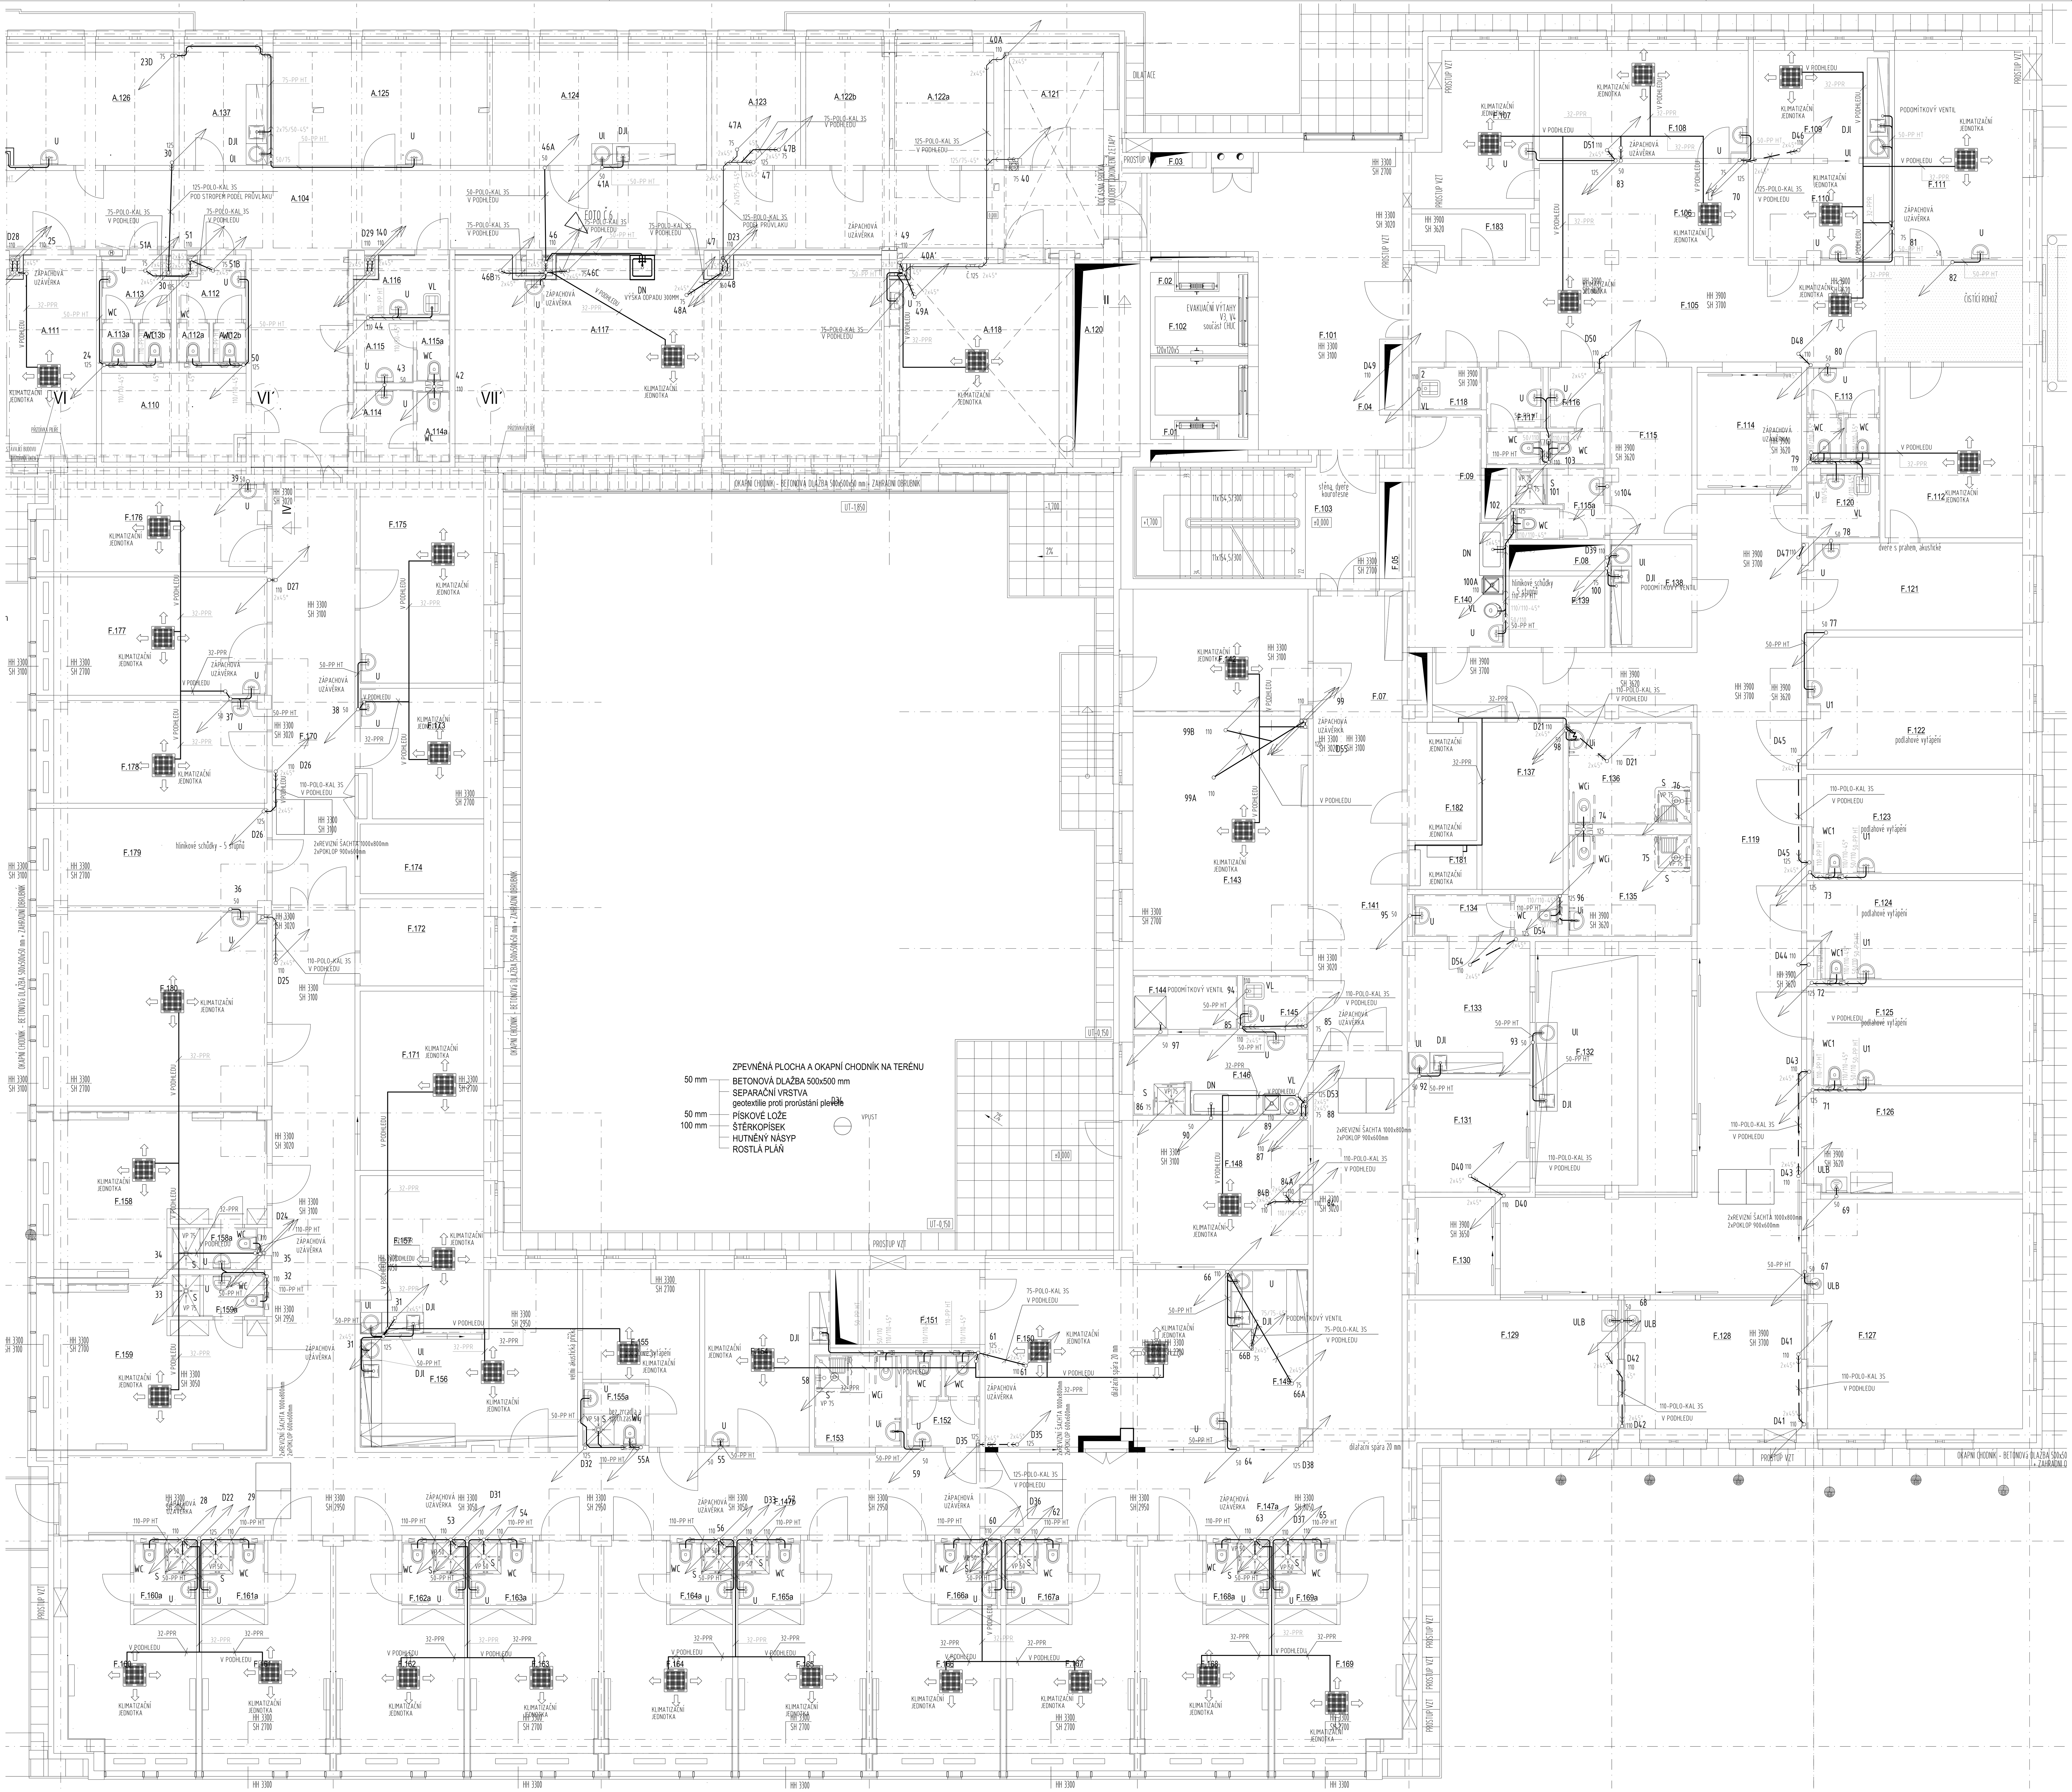

OZN.MÍSTNOSTI	NÁZEV_MÍST.
F.01	POŽÁRNÍ ODVĚTRÁNÍ
F.02	INSTALAČNÍ ŠACHTA
F.03	INSTALAČNÍ ŠACHTA
F.04	INSTALAČNÍ ŠACHTA
F.05	INSTALAČNÍ ŠACHTA
F.07	INSTALAČNÍ ŠACHTA
F.08	INSTALAČNÍ ŠACHTA
F.09	INSTALAČNÍ ŠACHTA
F.101	VÝTAHOVÁ HALA
F.102	VÝTAHOVÁ ŠACHTA
F.103	SCHODIŠTĚ
F.104	ZÁVĚTŘÍ
F.105	HALA
F.106	ČEKÁRNA
F.107	LÉKAŘSKÝ POKOJ
F.108	PRACOVNA PSYCHIATRA KC
F.109	DENNÍ MÍSTNOST ZAMĚSTNANCŮ
F.110	SESTERNA, RECEPCE
F.111	PSYCHOLOG KC+LN
F.112	PRACOVNA LÉKAŘŮ
F.113	WC ZAMĚSTNANCI
F.114	FILTR PACIENTI
F.115	ŠATNA ZAMĚSTNANCI
F.115a	WC SPRCHA ZAMĚSTNANCI
F.116	WC PACIENTI ŽENY
F.117	WC PACIENTI MUŽI
F.118	ÚKLID
F.119	CHODBA
F.120	ÚKLID
F.121	STANIČNÍ SESTRA
F.122	BOX 2 LŮŽKA NEKLID
F.123	BOX 1 LŮŽKO NEKLID
F.124	BOX 1 LŮŽKO NEKLID
F.125	BOX 1 LŮŽKO NEKLID
F.126	BOX 1 LŮŽKO JIP
F.127	BOX 2 LŮŽKA JIP
F.128	BOX 1 LŮŽKO JIP
F.129	BOX 1 LŮŽKO JIP
F.130	FILTR POŽÁRNÍ
F.131	LÉKAŘ
F.132	SESTERNA
F.133	DENNÍ MÍSTNOST ZAMĚSTNANCŮ
F.134	WC ZAMĚSTNANCI
F.135	WC A SPRCHA PACIENTŮ ŽENY
F.136	WC A SPRCHA PACIENTŮ MUŽI
F.137	SKLAD
F.138	ČAJOVÁ KUCHYŇKA
F.139	SKLAD
F.140	ČISTÍCÍ MÍSTNOST
F.141	CHODBA
F.142	NÁVŠTĚVY
F.143	SEMINÁRNÍ MÍSTNOST
F.144	SKLAD ŠPINAVÉHO PRÁDLA
F.145	ÚKLID
F.146	ČISTÍCÍ MÍSTNOST
F.147a	CHODBA
F.147b	CHODBA
F.148	SPOLEČENSKÁ MÍSTNOST
F.149	ČAJOVÁ KUCHYŇKA
F.150	JÍDELNA
F.151	SKLAD
F.152	WC PERSONÁL
F.153	WC A SPRCHA IMOBILNÍ PACIENTI
F.154	MÍSTNOST ECT
F.155	POKOJ 1L NEKLIDOVÝ
F.155a	WC A SPRCHA
F.156	SESTERNA
F.157	DENNÍ MÍSTNOST ZAMĚSTNANCŮ
F.158	POKOJ 2-3L
F.158a	WC A SPRCHA
F.159	POKOJ 2-3L
F.159a	WC A SPRCHA
F.160	POKOJ 2L
F.160a	WC A SPRCHA
F.161	POKOJ 2L
F.161a	WC A SPRCHA
F.162	POKOJ 2L
F.162a	WC A SPRCHA
F.163	POKOJ 2L
F.163a	WC A SPRCHA
F.164	POKOJ 2L
F.164a	WC A SPRCHA
F.165	POKOJ 2L
F.165a	WC A SPRCHA
F.166	POKOJ 2L
F.166a	WC A SPRCHA
F.167	POKOJ 2L
F.167a	WC A SPRCHA
F.168	POKOJ 2L
F.168a	WC A SPRCHA
F.169	POKOJ 2L
F.169a	WC A SPRCHA
F.170	CHODBA
F.171	SPOLEČENSKÁ MÍSTNOST
F.172	KUŘÁRNA
F.173	STANIČNÍ SESTRA
F.174	SKLAD
F.175	PRACOVNA-VYŠETŘOVNA
F.176	VYŠETŘOVNA
F.177	PRACOVNA-VYŠETŘOVNA
F.178	PRACOVNA-VYŠETŘOVNA
F.179	SKLAD
F.180	ERGOTERAPIE
F.181	SLP
F.182	NN
F.183	SKLAD

LEGENDA

- SPLAŠKOVÁ KANALIZACE (plná čára)
- DEŠŤOVÁ KANALIZACE (čárkovaná čára)

Jsou-li v projektové dokumentaci uvedeny obchodní názvy výrobků a materiálu, jedná se o příklad požadovaného standardu a je možné je nahradit výrobkem nebo materiálem srovnatelné kvalitativní úrovně.

Přesná poloha koncových elementů v podhledech a na stropech (zejména ve strojovnách VZT a v technických místnostech) budou upřesněna s ohledem ke konkrétním výrobcům VZT jednotek, trasování potrubí a umístění ostatních TCHL zařízení.

SCHEMA

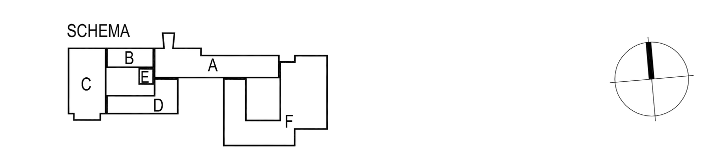

±0,000 = 280,510 m n.m.

VÝŠKOVÝ SYSTÉM: Bpv

Č. REVIZE: REVISION NO.:	DATUM VYDÁNÍ: DATE OF ISSUE:	POPIS REVIZE: DESCRIPTION OF THE REVISION:	VYPRACOVAL: ELABORATED BY:

GENERÁLNÍ PROJEKTANT: GENERAL DESIGNER: Sdružení Psychiatrie Brno 2016	Fakultní nemocnice Brno, Jihlavská 20, 625 00 Brno, IČ: 65269705	INVESTOR: CLIENT:	AUTORIZACE: AUTHORIZED BY:
	Fakultní nemocnice Brno, Jihlavská 20, 625 00 Brno, IČ: 65269705	OBJEDNATEL: PROJECT MANAGER:	
Mlýnská 326/13, BRNO 602 00, tel.: +420 541 126 611, fax.: +420 541 126 610, e-mail: projekt_1195@k4.cz, e-mail: projekt-35-2016@ttprojekt.cz	Technika budov, s.r.o., Křenová 42, 602 00 Brno, IČ: 60711825	SUBDODAVATEL: SUBCONTRACTOR:	ČÍSLO PARÉ: DOCUMENT SET NUMBER:
NÁZEV AKCE: TITLE:	FN Brno – Psychiatrická klinika	HLAVNÍ INŽENÝR: CHIEF PROJECT MANAGER:	Ing. Jan Kocmánek
		ARCHITEKT: ARCHITECT:	Ing. Boris Hladký
		ZODPOVĚDNÝ PROJEKTANT: RESPONSIBLE DESIGNER:	Ing. Jakub Vrána
		PROJEKTANT: DESIGNER:	Ing. Alena Vaščáková
		ZAKÁZKA Č.: CONTRACT NO.:	1195 ODDÍL: PART: 05
STAVEBNÍ OBJEKT: BUILDING PART:	01 - Pavilon G	DATUM: DATE:	10/2017
		MĚŘÍTKO: SCALE:	1:50
OBCHODNÍ SOUBOR: PACKAGE:	ZDRAVOTNĚ TECHNICKÉ INSTALACE	STUPEŇ PD: PROJECT STATUS:	DPS
		KÓD DOKUMENTACE: CODE:	D.1.01.4.1
OBSAH: CONTENT:	KANALIZACE - PŮDORYS 1.NP ČÁST 1-OBJEKT F	ČÍSLO VÝKRESU: DRAWING NUMBER:	1195-05_D.1.01.4.1.108 REVIZE: REVISION: 00