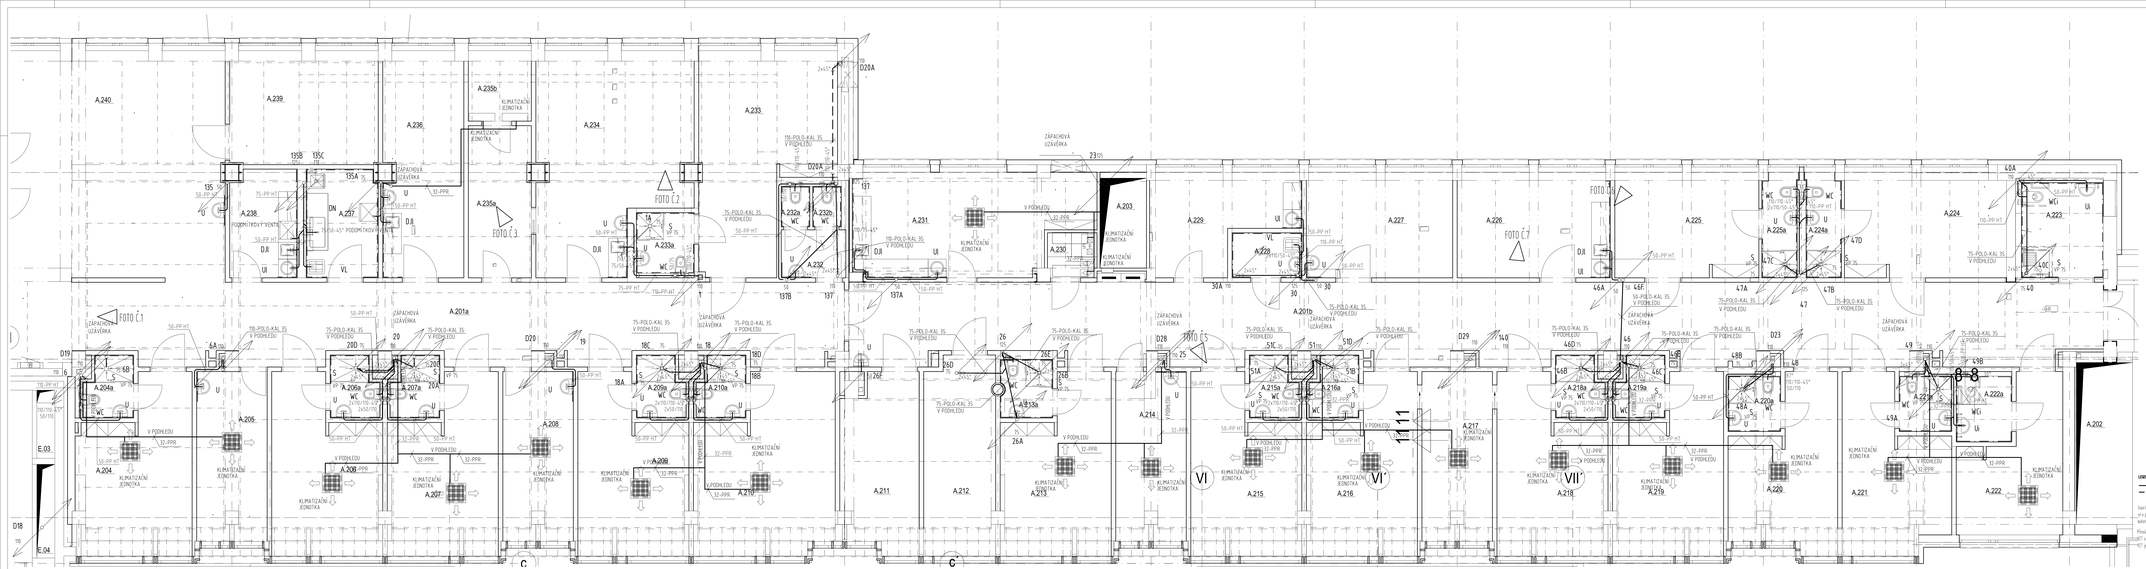

OZNÁMENÍ/NOTI	NÁZEV MÍST.

SCHEMA

±0,000 = 280,510 m n.m.

VÝŠKOVÝ SYSTÉM: Bpv

Č. REVIZE / REVISION NO.	DATUM / YEAR / DATE OF ISSUE	POPIS REVIZE / DESCRIPTION OF THE REVISION	VYPRACOVAL / ELABORATED BY

LEGENDA

SPLAŠKOVÁ KANALIZACE

DEŠŤOVÁ KANALIZACE

Návrh v prováděcí dokumentaci uvedený obsahuje výrobky, výrobní a materiály, jejich ekvivalenty a jiné prvky, jejichž vlastnosti a parametry jsou shodné nebo vyšší než vlastnosti a parametry stanovené technickými normami.

Pokud jsou jakékoliv konkrétní výrobky, materiály a prvky, jejichž výrobce nebo výrobní číslo, nebo jakékoliv konkrétní hodnota výrobku, materiálu a jiného prvku, jsou v technických dokumentech bližší specifikovány, s odkazem na konkrétní výrobce, nebo výrobek, to pouze jednoznačně vymezuje technické parametry.

	Fakultní nemocnice Brno, Jihlavská 20, 625 00 Brno, IČ: 65269705	ODBORNÝ PROJEKTANT / PROJECT MANAGER	
	Technika budov, s.r.o., Křenová 42, 602 00 Brno, IČ: 60711825	SUBDODAVATEL / SUBCONTRACTOR	ČÍSLO PARÉ / DOCUMENT SET NUMBER
NÁZEV HLAVNÍ TITUL: FN Brno – Psychiatrická klinika	HLAVNÍ INŽENÝR / CHIEF PROJECT MANAGER	Ing. Jan Kovandan	
	VEDOUCÍ ARCHITEKT / ARCHITECT	Ing. Beata Hlaváčová	
	ZODPOVĚDNÝ PROJEKTANT / RESPONSIBLE DESIGNER	Ing. Jakub Vrána	
	PROJEKTANT / DESIGNER	Ing. Alena Valdrová	
STAVEBNÍ OBJEKT / BUILDING PART: 01 - Pavilon G	DATA/NÁ / CONTRACT NO.	1198	VIZÁ / CHART NO.
	DATUM / DATE	12/2017	
	MÍTKO / SCALE	1:50	
OBOROVÁ SOUPRAVA / PACKAGE: ZDRAVOTNÍ TECHNICKÉ INSTALACE	STUPEŇ / PROJECT STAGE	DPS	
	KÓD DOKUMENTU / CODE DOCUMENTS	D.1.01.4.1	
ŘÉŠENÍ / CONTENT: KANALIZACE - PŮDORYS 2.NP ČÁST 1-OBJEKT A	ČÍSLO VÝKRESU / DRAWING NUMBER: 1195-05_D.1.01.4.1.109		REVIZE / REVISION: 00