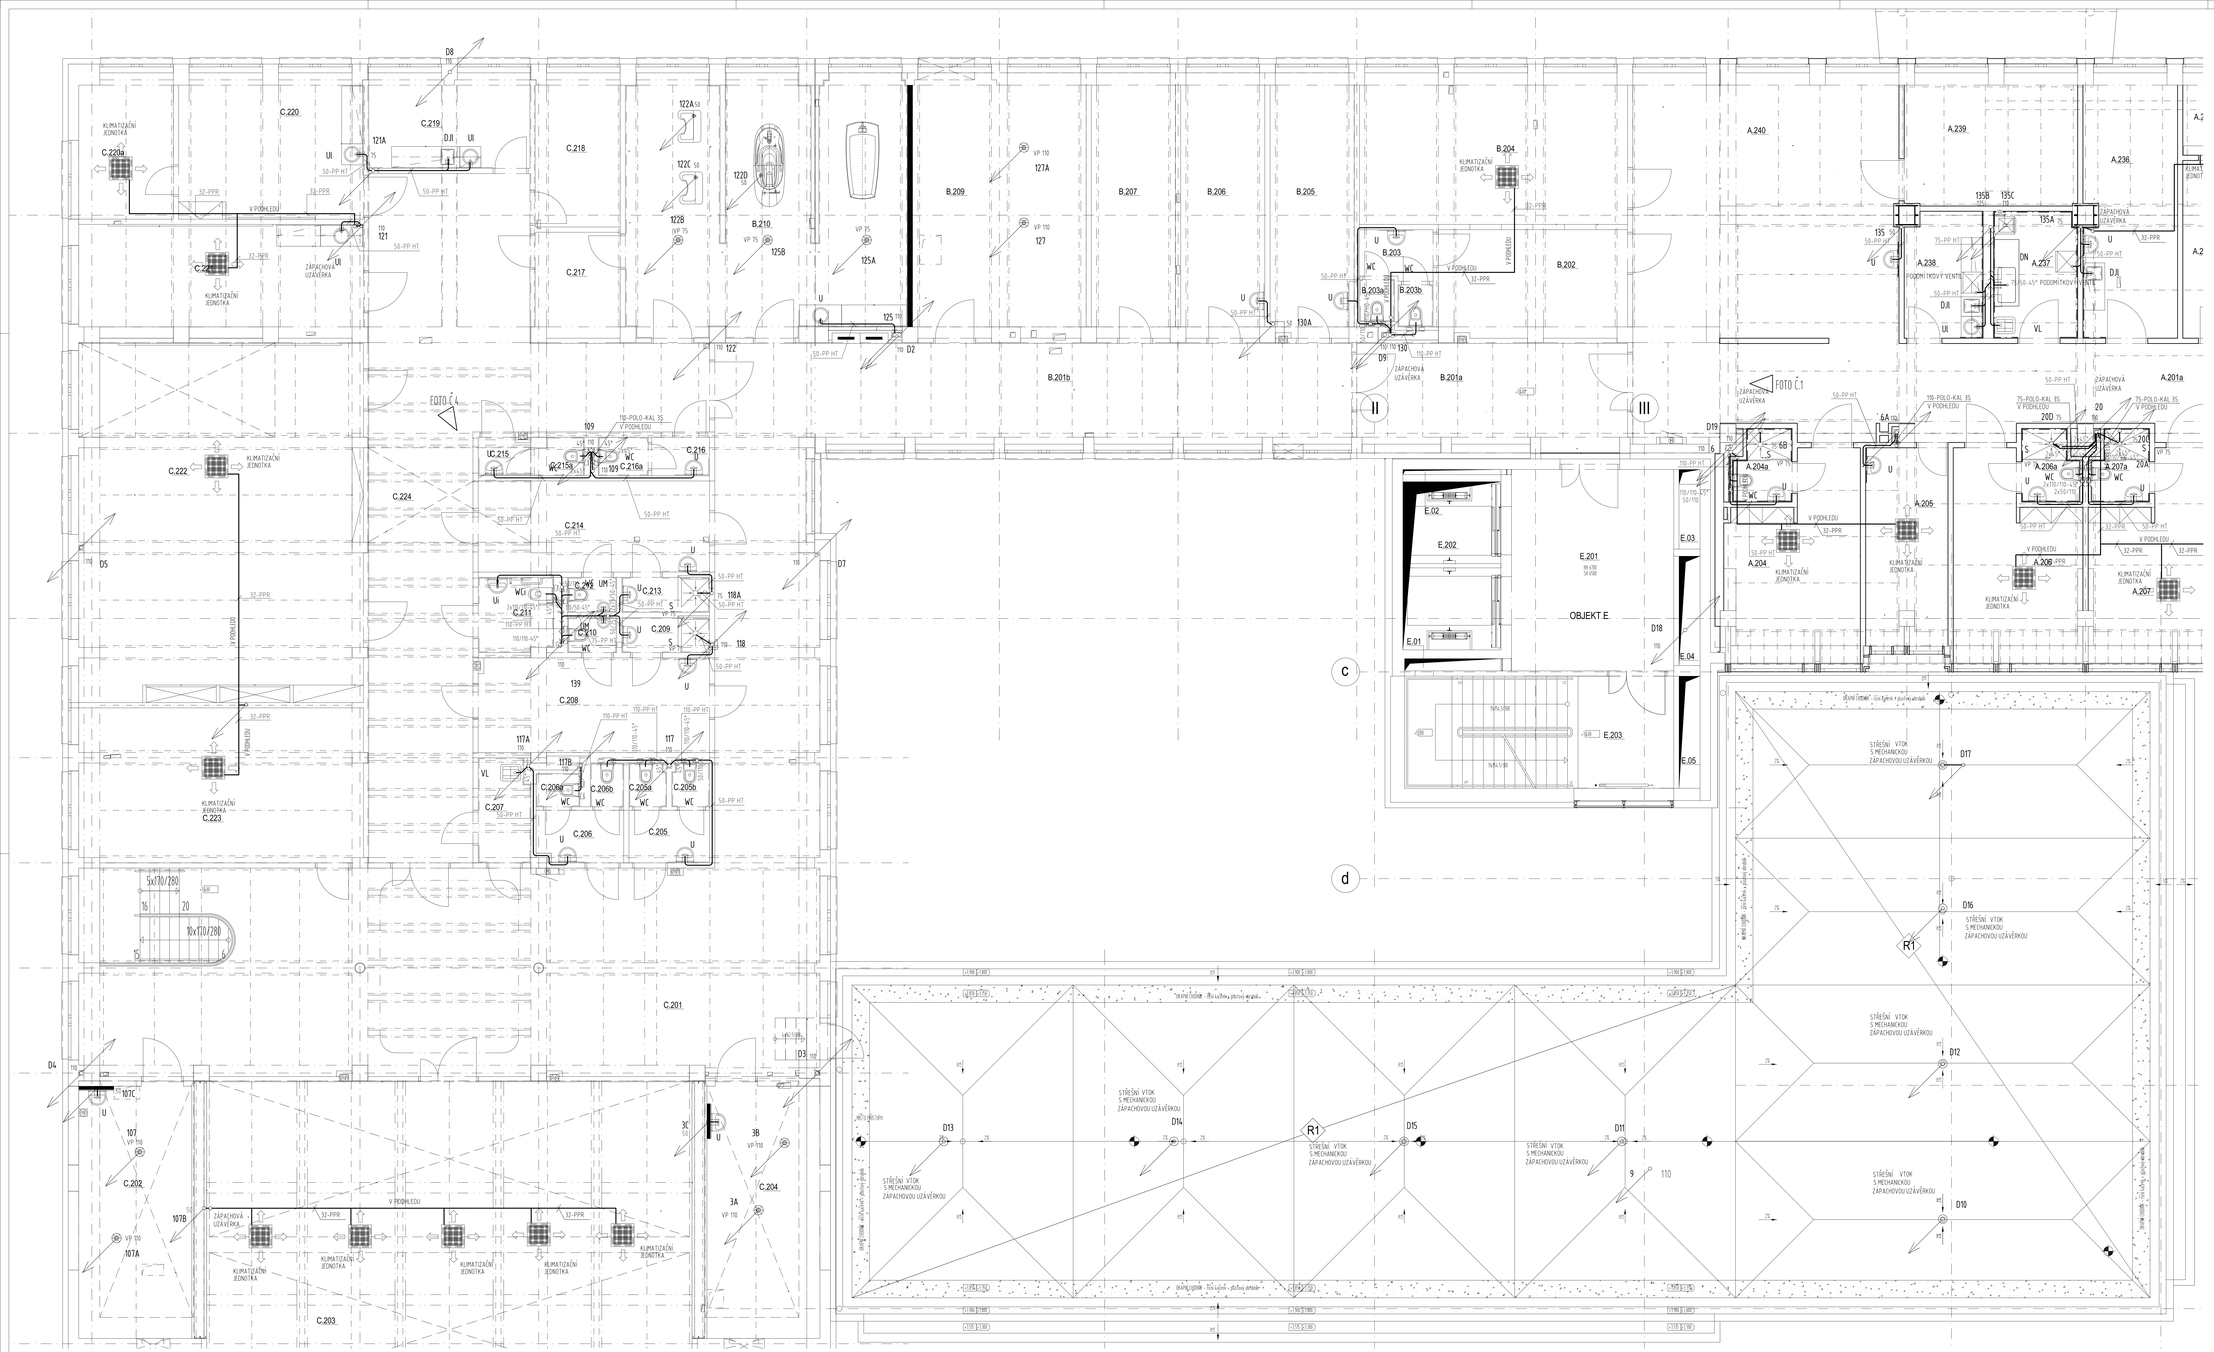


SCHEMA

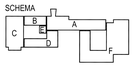

±0,000 = 280,510 m n.m. VÝŠKOVÝ SYSTÉM: Bpv

Č. REVIZE / REVISION NO.	DATUM VYDÁNÍ / DATE OF ISSUE	POPIS REVIZE / DESCRIPTION OF THE REVISION	VYPRACOVAL / ELABORATED BY

GENERÁLNÍ PROJEKTANT / GENERAL DESIGNER:	Fakultní nemocnice Brno Jihlavská 20 625 00 Brno, IČ: 65269705	INVESTOR / CLIENT:	AUTORIZACE / AUTHORIZED BY:
Sdružení Psychiatrie Brno 2016	Fakultní nemocnice Brno Jihlavská 20 625 00 Brno, IČ: 65269705	OBJEDNATEL / PROJECT MANAGER:	
Mlýnská 326/13, BRNO 602 00 tel.: +420 541 126 611 fax.: +420 541 126 610 e-mail: projekt.00@technikabd.cz	Technika budov, s.r.o. Křenová 42 602 00 Brno, IČ: 60711825	SUBDODAVATEL / SUBCONTRACTOR:	ČÍSLO PARE / DOCUMENT SET NUMBER:
NÁZEV AKCE / TITLE:	FN Brno – Psychiatrická klinika	HLAVNÍ INŽENÝR / CHIEF PROJECT MANAGER:	Ing. Jan Kominek
		ARCHITEKT / ARCHITECT:	Ing. Boris Hlavický
		ZODPOVĚDNÝ PROJEKTANT / RESPONSIBLE DESIGNER:	Ing. Jakub Vrána
		PROJEKTANT / DESIGNER:	Ing. Alena Vaňáková
		ZAKÁZKA Č. / CONTRACT NO.: 1195	STUPEŇ / PART: 05
STAVEBNÍ OBJEKT / BUILDING PART:	01 - Pavilon G	DATUM / DATE:	10/2017
		MĚŘÍTKO / SCALE:	1:50
OBCHODNÍ SOUBOR / PACKAGE:	ZDRAVOTNĚ TECHNICKÉ INSTALACE	STUPEŇ PROJEKTOVÉ DOKUMENTACE / STAGE:	DPS
		KÓD DOKUMENTACE / CODE:	D.1.01.4.1
OBSAH / CONTENT:	KANALIZACE - PŮDORYS 2.NP ČÁST 1-OBJEKT BCD	ČÍSLO VÝKRESU / DRAWING NUMBER:	REVIZE / REVISION:
		1195-05_D.1.01.4.1.110	00