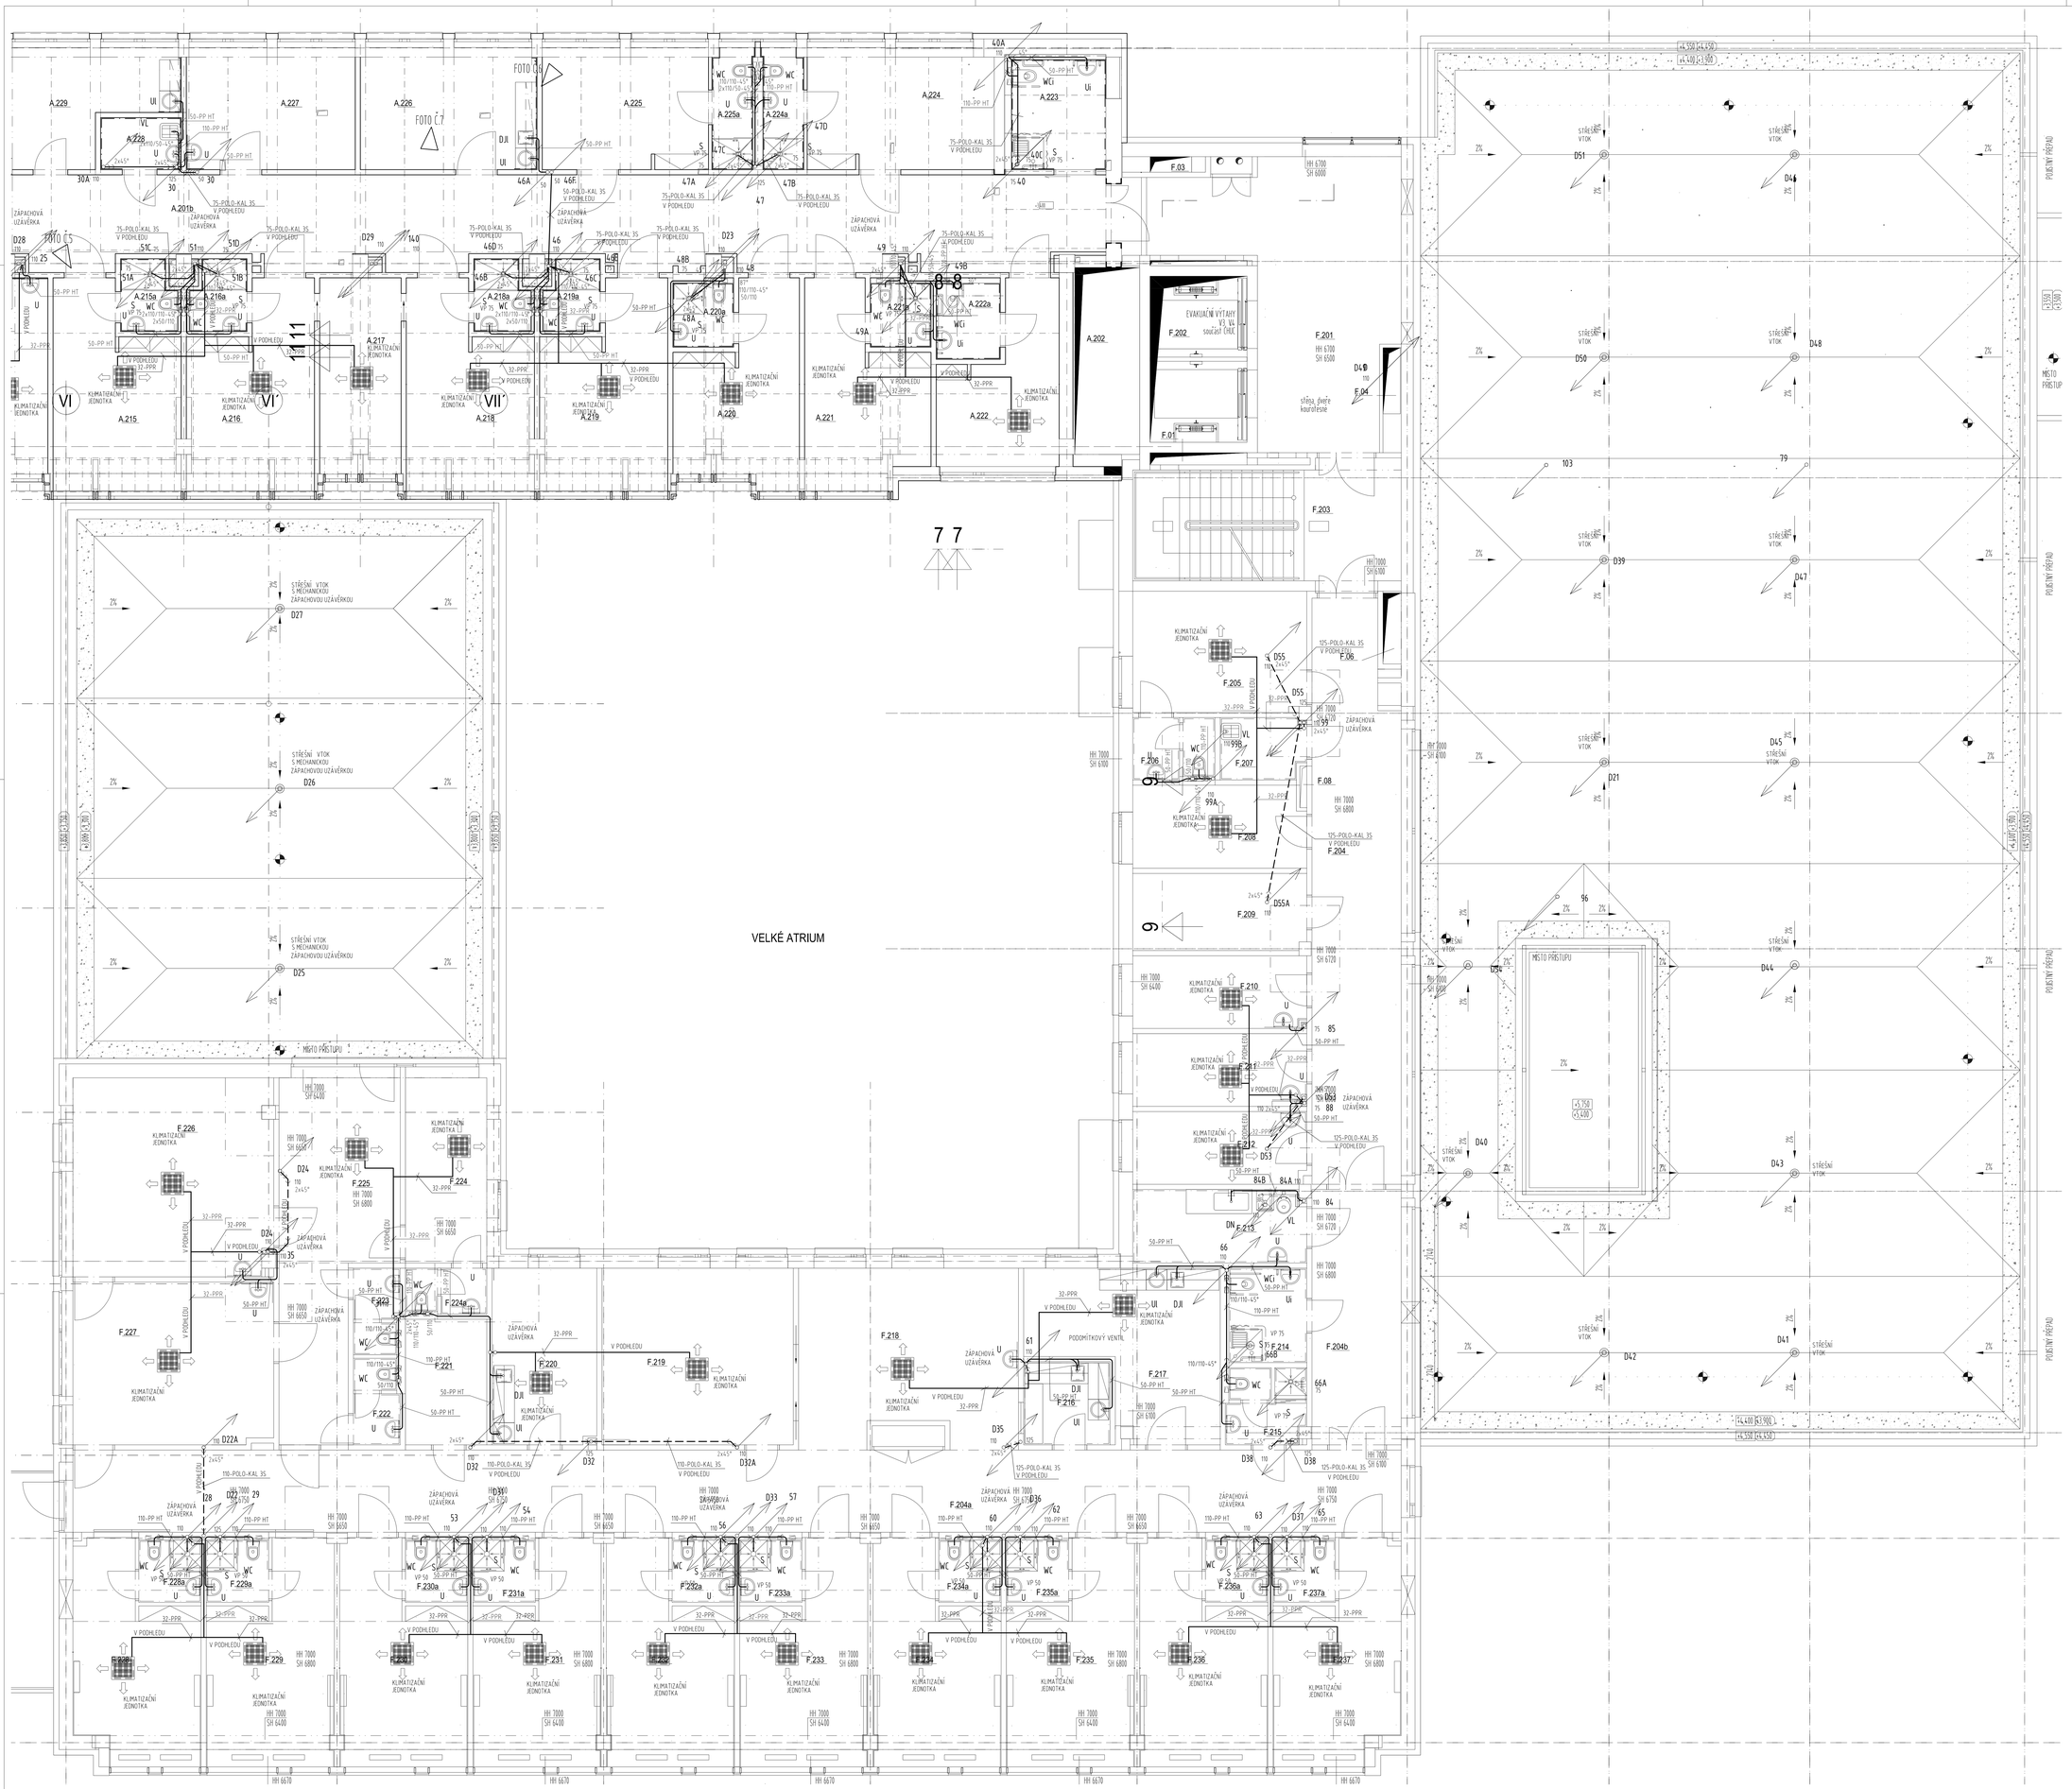


LEGENDA

SPLAŠKOVÁ KANALIZACE

DEŠŤOVÁ KANALIZACE

Znení v grafickém dokumentaci uvedený obchodní názvy výrobků a materiálů, jedná se o příklad požadovaného standardu a je možné je nahradit výrobkem nebo materiálem srovnatelné kvality dané stavby.

Přesná poloha konečných elementů a podlahových a na stropních (vrapéna ve stropních KZ) a technických místností bude upřesněna s ohledem na konkrétním výrobku KZ1 - příslušné, trasování přípojek a umístění zařízení TZB, zařízení.

SCHEMA

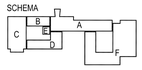

±0,000 = 280,510 m n.m.

VÝŠKOVÝ SYSTÉM: Bpv

Č. REVIZE REVISION NO.	DATUM VYDÁNÍ DATE OF ISSUE	POPIS REVIZE DESCRIPTION OF THE REVISION	VYPRACOVAL ELABORATED BY

GENERÁLNÍ PROJEKTANT GENERAL DESIGNER	Sdružení Psychiatrie Brno 2016 Mlýnská 326/13, BRNO 602 00 tel.: +420 541 126 610 fax.: +420 541 126 610 e-mail: projekt.1@atelier-g.cz e-mail: projekt.20.2016@atelier-g.cz	INVESTOR CLIENT	Fakultní nemocnice Brno Jihlavská 20 625 00 Brno, IČ: 65269705
		OBJEDNATEL PROJECT MANAGER	Fakultní nemocnice Brno Jihlavská 20 625 00 Brno, IČ: 65269705
		SUBDODAVATEL SUBCONTRACTOR	Technika budov, s.r.o. Křenová 42 602 00 Brno, IČ: 60711825
NÁZEV AKCE TITLE	FN Brno – Psychiatrická klinika	HLAVNÍ INŽENÝR CHIEF PROJECT MANAGER	Ing. Jan Kouniček
		ARCHITEKT ARCHITECT	Ing. Boris Hladký
		ZODPOVĚDNÝ PROJEKTANT RESPONSIBLE DESIGNER	Ing. Jakub Vrána
		PROJEKTANT DESIGNER	Ing. Alena Valščková
STAVEBNÍ OBJEKT BUILDING PART	01 - Pavilon G	ZAKÁZKA Č. CONTRACT NO.	1195
		ODDÍL PART	05
		DATUM DATE	10/2017
		MĚŘÍTKO SCALE	1:50
OBCHODNÍ SOUBORU PACKAGE	ZDRAVOTNĚ TECHNICKÉ INSTALACE	STUPEŇ PROJECT STATUS	DPS
		KÓD DOKUMENTACE CODE	D.1.01.4.1
		REVIZE REVISION	00