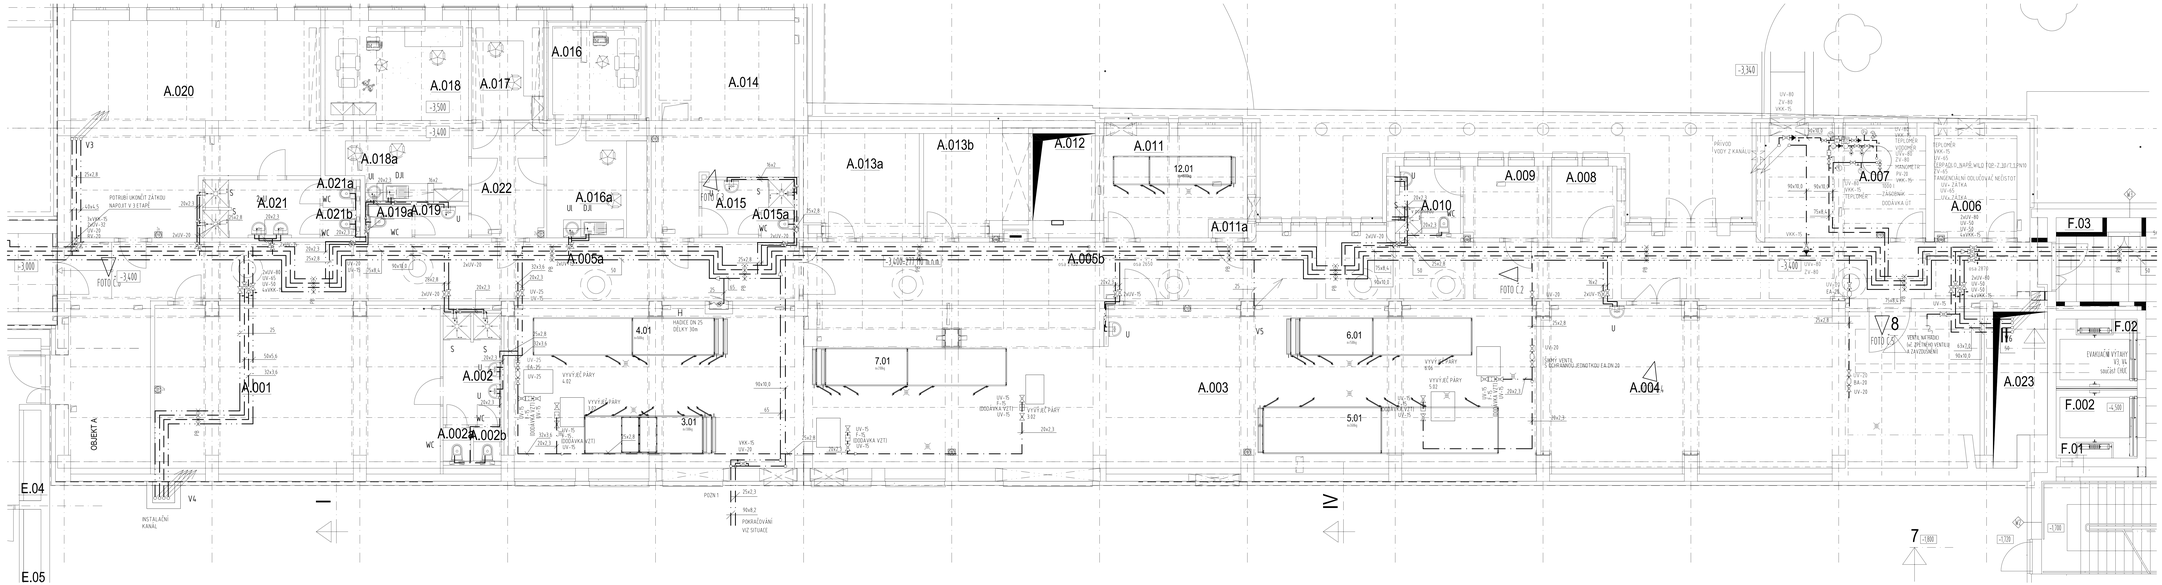

SEZNAM MÍSTNOSTÍ	NÁZEV MÍST.

LEGENDA

- STUDENÁ VODA
- TEPLÁ VODA
- CIRKULACE TEPLÉ VODY
- PITNÁ VODA
- UPRAVENÁ STUDENÁ VODA

UV UZAVÍRACÍ VENTIL
RV REGULAČNÍ VENTIL
PV PLNICÍ VENTIL
UVs UZAVÍRACÍ VENTIL S VYPOUŠTĚNÍM
ZV ZPĚTNÝ VENTIL
PV PLOŠTNÝ VENTIL

Jsou-li v projektové dokumentaci uvedeny detailní názvy výrobků a materiálů, jedná se o příklad požadovaného charakteru a je možné je nahradit výrobkem nebo materiálem srovnatelné kvalitativní úrovně.

Veškerá potřebná koordinační stavebně a požárně bezpečnostní opatření a ochranná ochranná a protihlukové opatření v souladu se platnými normami a předpisy.


SCHEMA

±0,000 = 280,510 m.n.m.

VÝŠKOVÝ SYSTÉM: Bpv

PO. REVIZE REVISION NO.	DATUM VYDÁNÍ DATE OF ISSUE	POPIS REVIZE DESCRIPTION OF THE REVISION	VYPRACOVAL ELABORATED BY

GENERÁLNÍ PROJEKTANT GENERAL DESIGNER	Fakultní nemocnice Brno Jihlavská 20 625 00 Brno, IČ: 65269705	INVESTOR CLIENT	AUTORIZACE AUTHORISED BY
Sdružení Psychiatrie Brno 2016	Fakultní nemocnice Brno Jihlavská 20 625 00 Brno, IČ: 65269705	OBJEDNATEL PROJECT MANAGER	

NÁZEV AKCE TITLE	FN Brno – Psychiatrická klinika	HLAVNÍ INŽENÝR CHIEF PROJECT MANAGER	Ing. Jan Kocourek
		ARCHITEKT ARCHITECT	Ing. Boris Mašlík
		ZODPOVĚDNÝ PROJEKTANT RESPONSIBLE DESIGNER	Ing. Jakub Vrána
		PROJEKTANT DESIGNER	Ing. Hana Valdlová
		ZPRACOVAL DRAWN BY	1100
STAVEBNÍ OBJEKT BUILDING PART	01 - Pavilon G	DATUM DATE	RŮZNÝ
		MĚŘÍTKO SCALE	1:50
OBJEDNÁVKA ROADMAP	ZDRAVOTNĚ TECHNICKÉ INSTALACE	STUPEŇ PROJECT STAGE	DPS
		PODSKUPINA PROJEKTU SUBGROUP	D.1.01.4.1
ORDER CONTRACT	VODOVOD - PŮDORYS 1.PP ČÁST 1-OBJEKT A	ČÍSLO VÝKRESU DRAWING NUMBER	REVIZE REVISION
		1195-05_D.1.01.4.1.125	00