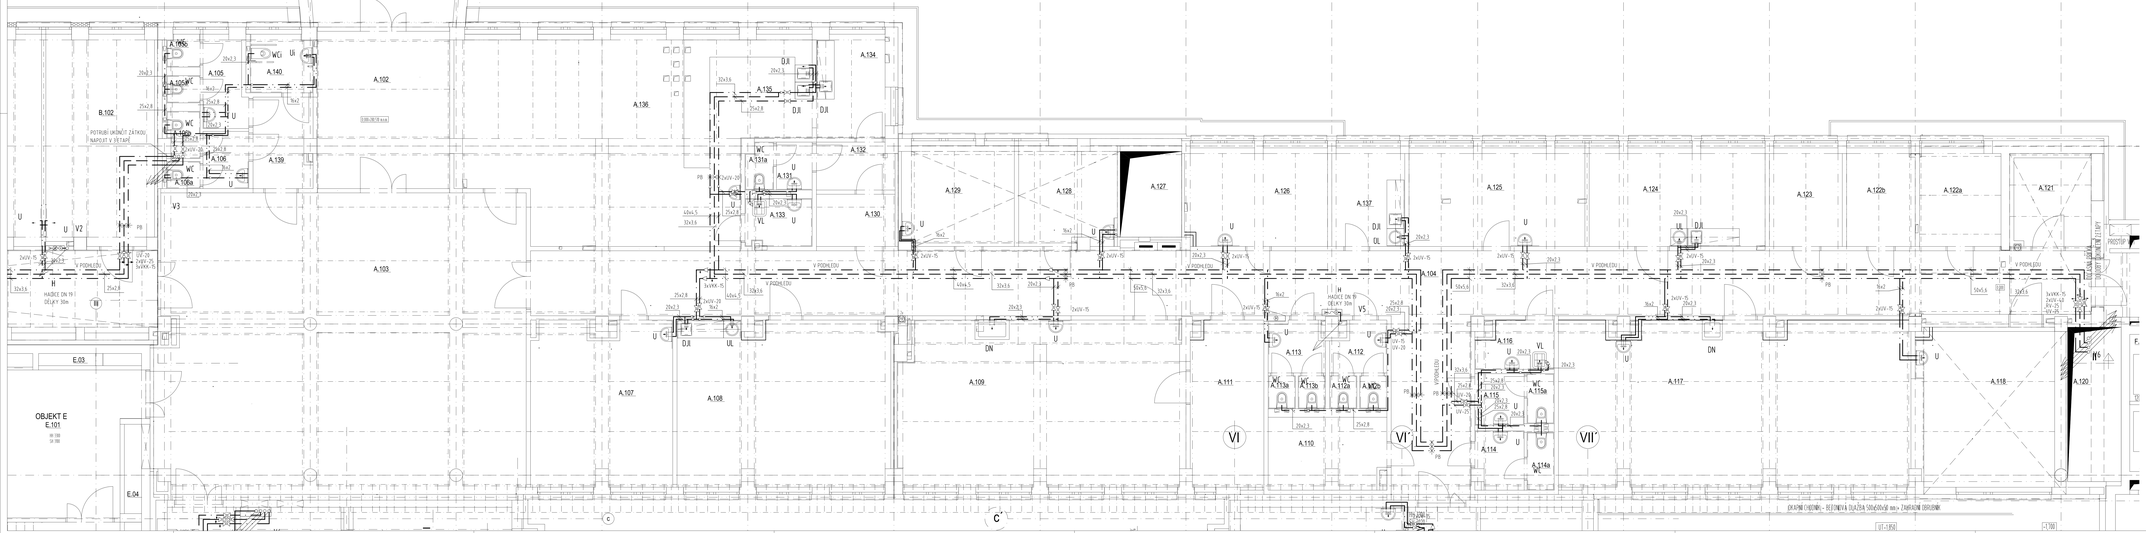

LEGENDA

- STUDENÁ VODA
- TEPLÁ VODA
- CIRKULACE TEPLÉ VODY
- POŽÁRNÍ VODA
- OPRAVNÁ STUDENÁ VODA

UV	UZAVŘÍACÍ VENTIL
HKK	VYPOUŠTĚCÍ KULOVÝ KOHOUT
RV	REGULAČNÍ VENTIL
F	FILTR
EA	OCHRANNÁ ZEMNÍCÍ EA
UVV	UZAVŘÍACÍ VENTIL S VYPOUŠTĚNÍM
PV	POJISTNÝ VENTIL
PH	POJISTNÝ HYDRANT
BA	OCHRANNÁ ZEMNÍCÍ BA

Jsou-li v projektové dokumentaci uvedeny obchodní názvy výrobků a materiálů, jedná se o příklad požadovaného standardu a je možné je nahradit výrobkem nebo materiálem srovnatelné kvalitativní úrovně.

Přesná poloha stavových otvorů v podhledech a za zřízených žaluzií se vyznačí Zápisem ve Stavebním deníku a v technických kolaudačních hlášeních výslovně s ohledem na konkrétní výrobek. Ve 1. podlaží, 3.nadzemní podlaží a ustupující část 7.NP, zařízení.

SCHEMA

 

±0,000 = 280,510 m.n.m.

VÝŠKOVÝ SYSTÉM: Bpv

Č. NÁVRHU REVISION NO.	DATUM PŘEDÁNÍ DATE OF ISSUE	POPIS REVIZE DESCRIPTION OF THE REVISION	VYPRACOVAL ELABORATED BY

GENERÁLNÍ PROJEKTANT GENERAL DESIGNER	Fakultní nemocnice Brno Jihlavská 20, 625 00 Brno, IČ: 65269705	INVESTOR CLIENT	AUTORIZACE AUTHORISED BY
Sdružení Psychiatrie Brno 2016	Fakultní nemocnice Brno Jihlavská 20 625 00 Brno, IČ: 65269705	OKSEDNÍTEL PROJECT MANAGER	
Mlýnská 32615, BRNO 602 00 Tel.: +420 541 124 111 fax.: +420 541 124 410 e-mail: project: info@gpc.cz e-mail: projekt: 32615@gpc.cz	Technika budov, s.r.o. Křenová 42 602 00 Brno, IČ: 60111825	SUBDODAVATELÉ SUBCONTRACTOR	ČÍSLO PARÉ DOCUMENT SET NUMBER
NÁZEV VÝKRESU TITLE	FN Brno – Psychiatrická klinika	HLAVNÍ INŽENÝR CHIEF PROJECT MANAGER	Ing. Jan Kocourek
		ARCHITEKT ARCHITECT	Ing. Beata Nachly
		ZODPOVĚDNÝ PROJEKTANT RESPONSIBLE DESIGNER	Ing. Jakub Vrána
		PROJEKTANT DESIGNED BY	Ing. Alena Vaníková
		KRESLILA DRAWN BY	KOPIE ZNAČ. SIGN.
STAVEBNÍ OBJEKT BUILDING PART	01 - Pavilon G	CONTROLOVAL CHECKED BY	
		DATUM DATE	10/2017
		MĚŘÍTKO SCALE	1:50
OBOROVÉ ZAMĚŘENÍ PACKAGE	ZDRAVOTNĚ TECHNICKÉ INSTALACE	STUPEŇ PROJECT STATUS	DPS
		KÓD DOKUMENTACE CODE	D.1.01.4.1
ORDER CONTRACT	VODOVOD - PŮDORYS 1.NP ČÁST 1-OBJEKT A	ČÍSLO VÝKRESU DRAWING NUMBER	REVIZE REVISION 1195-05_D.1.01.4.1.128 00