
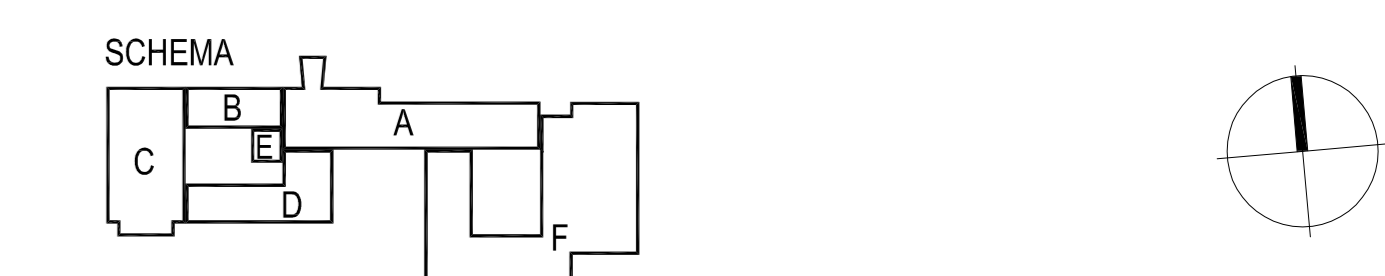




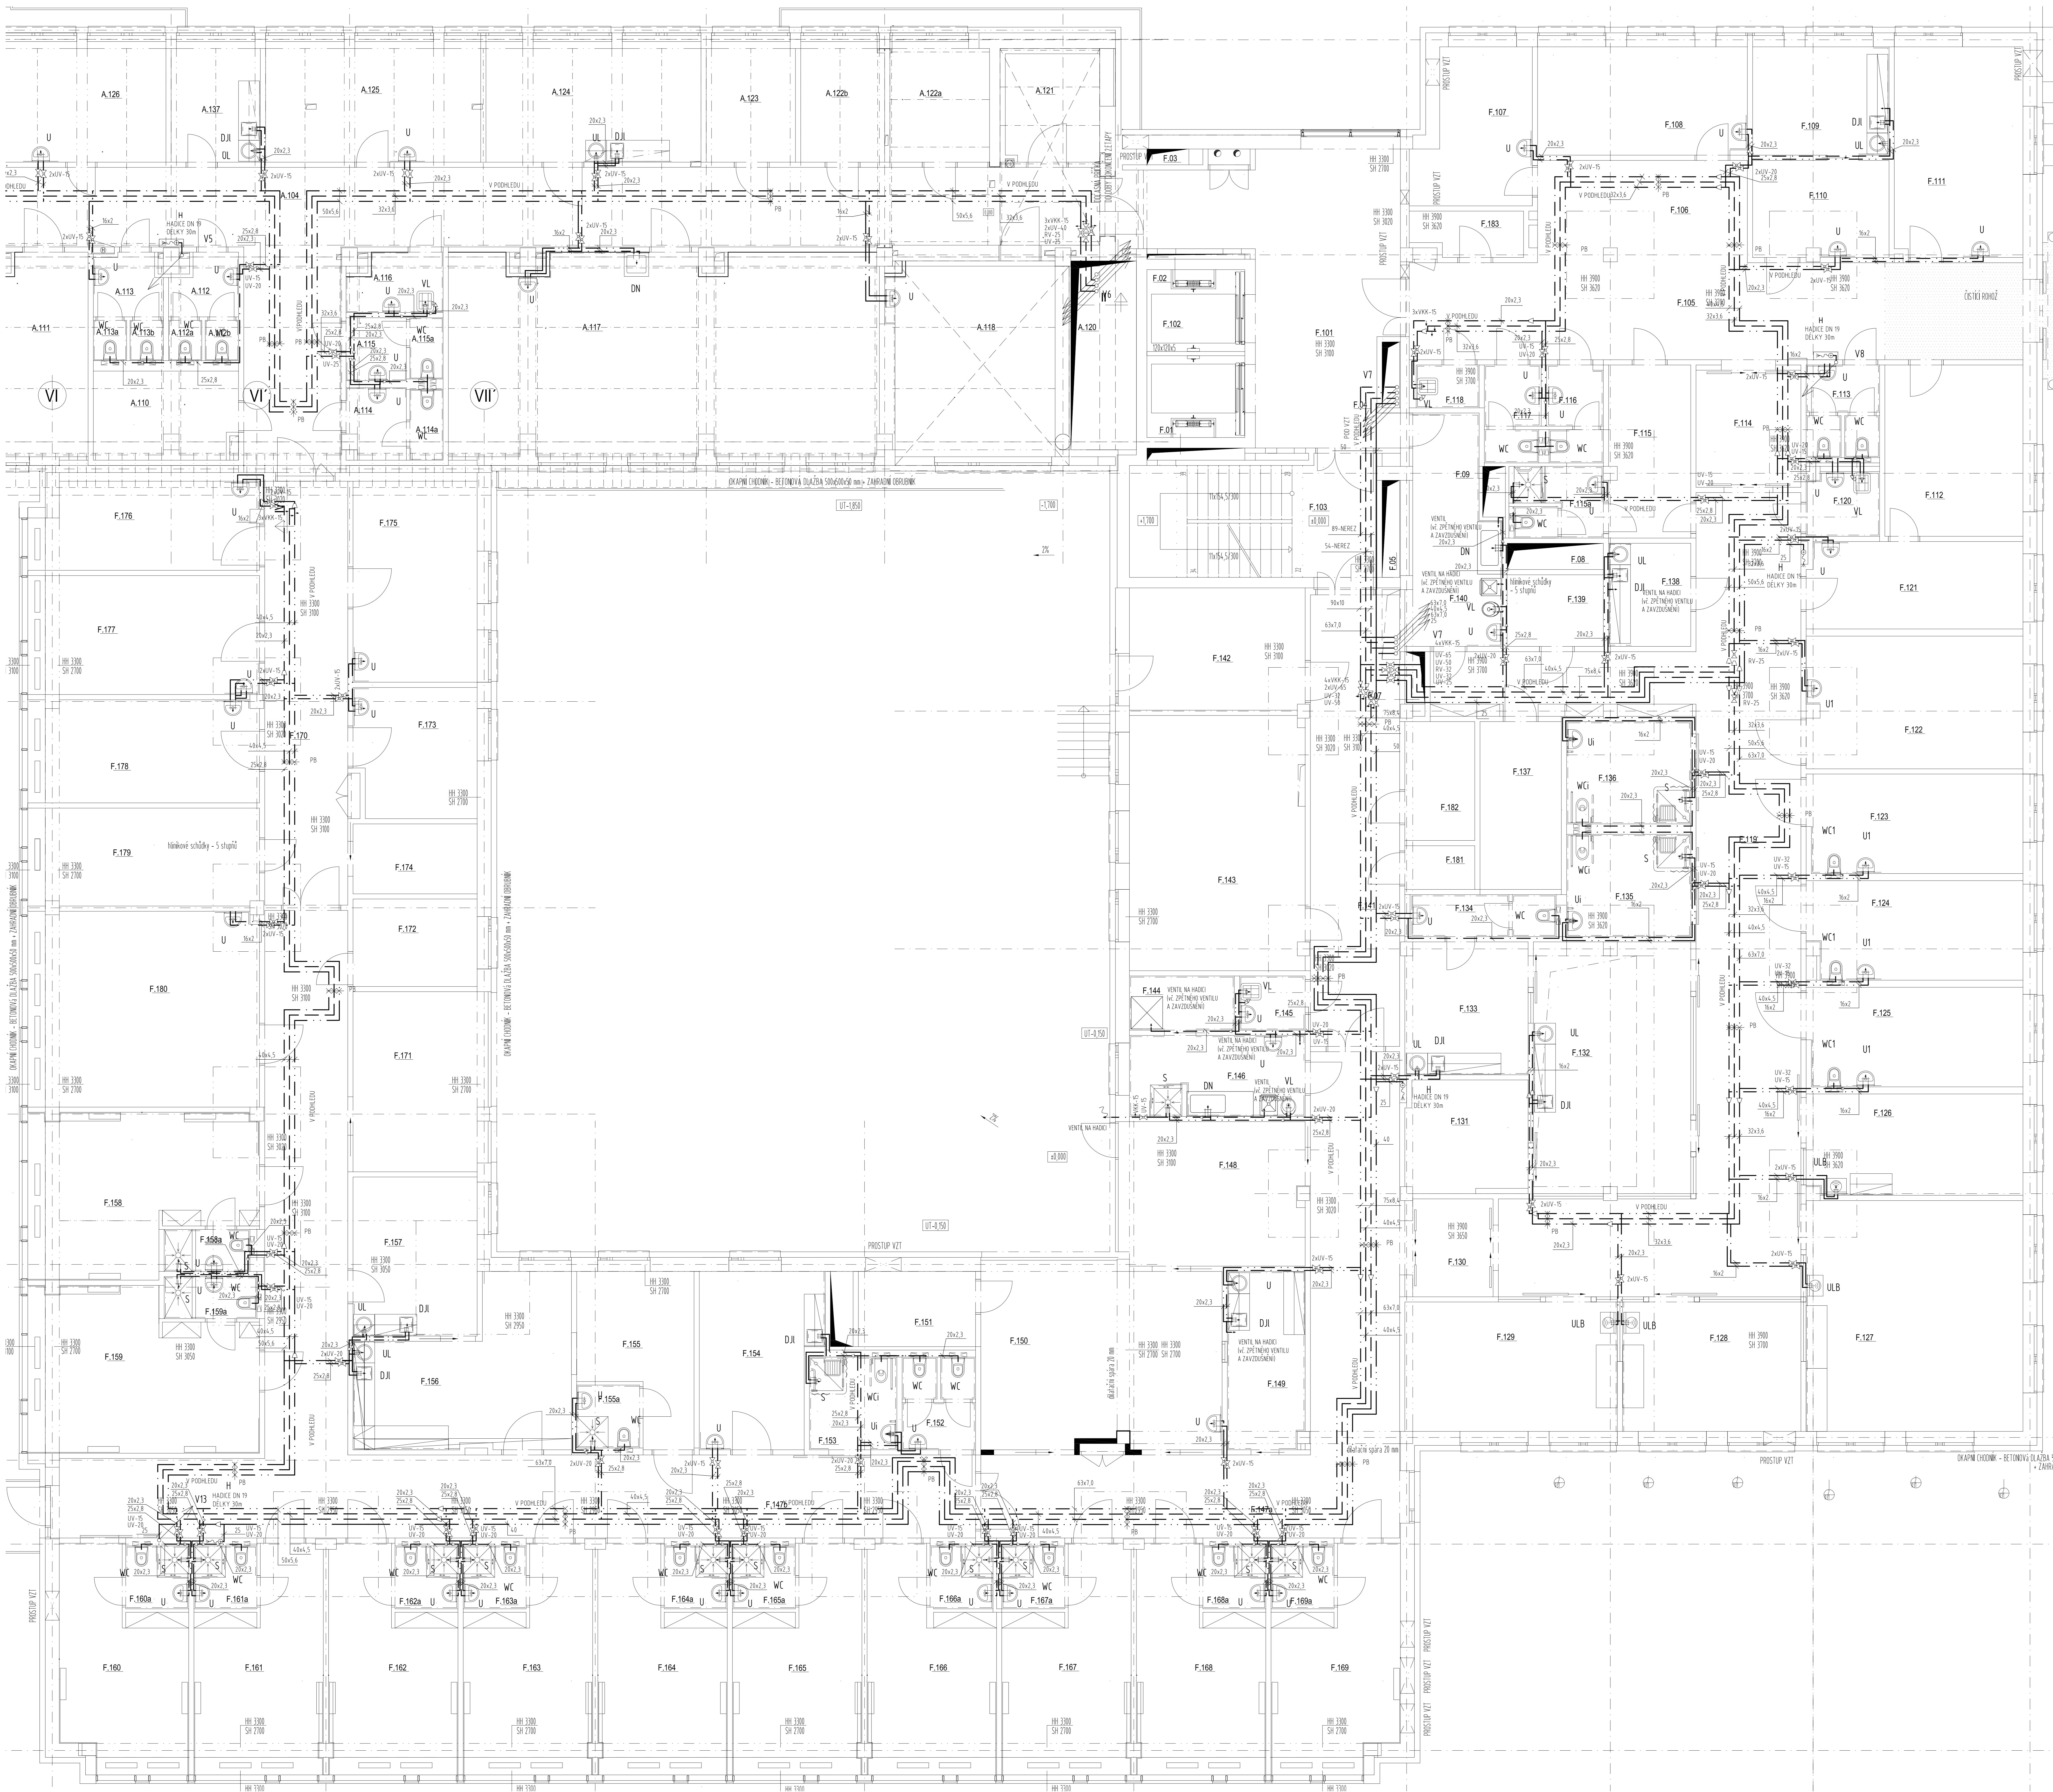

SCHEMA

1:0000 = 280,510 m m.m.

VÝŠKOVÝ SYSTÉM: BpV


