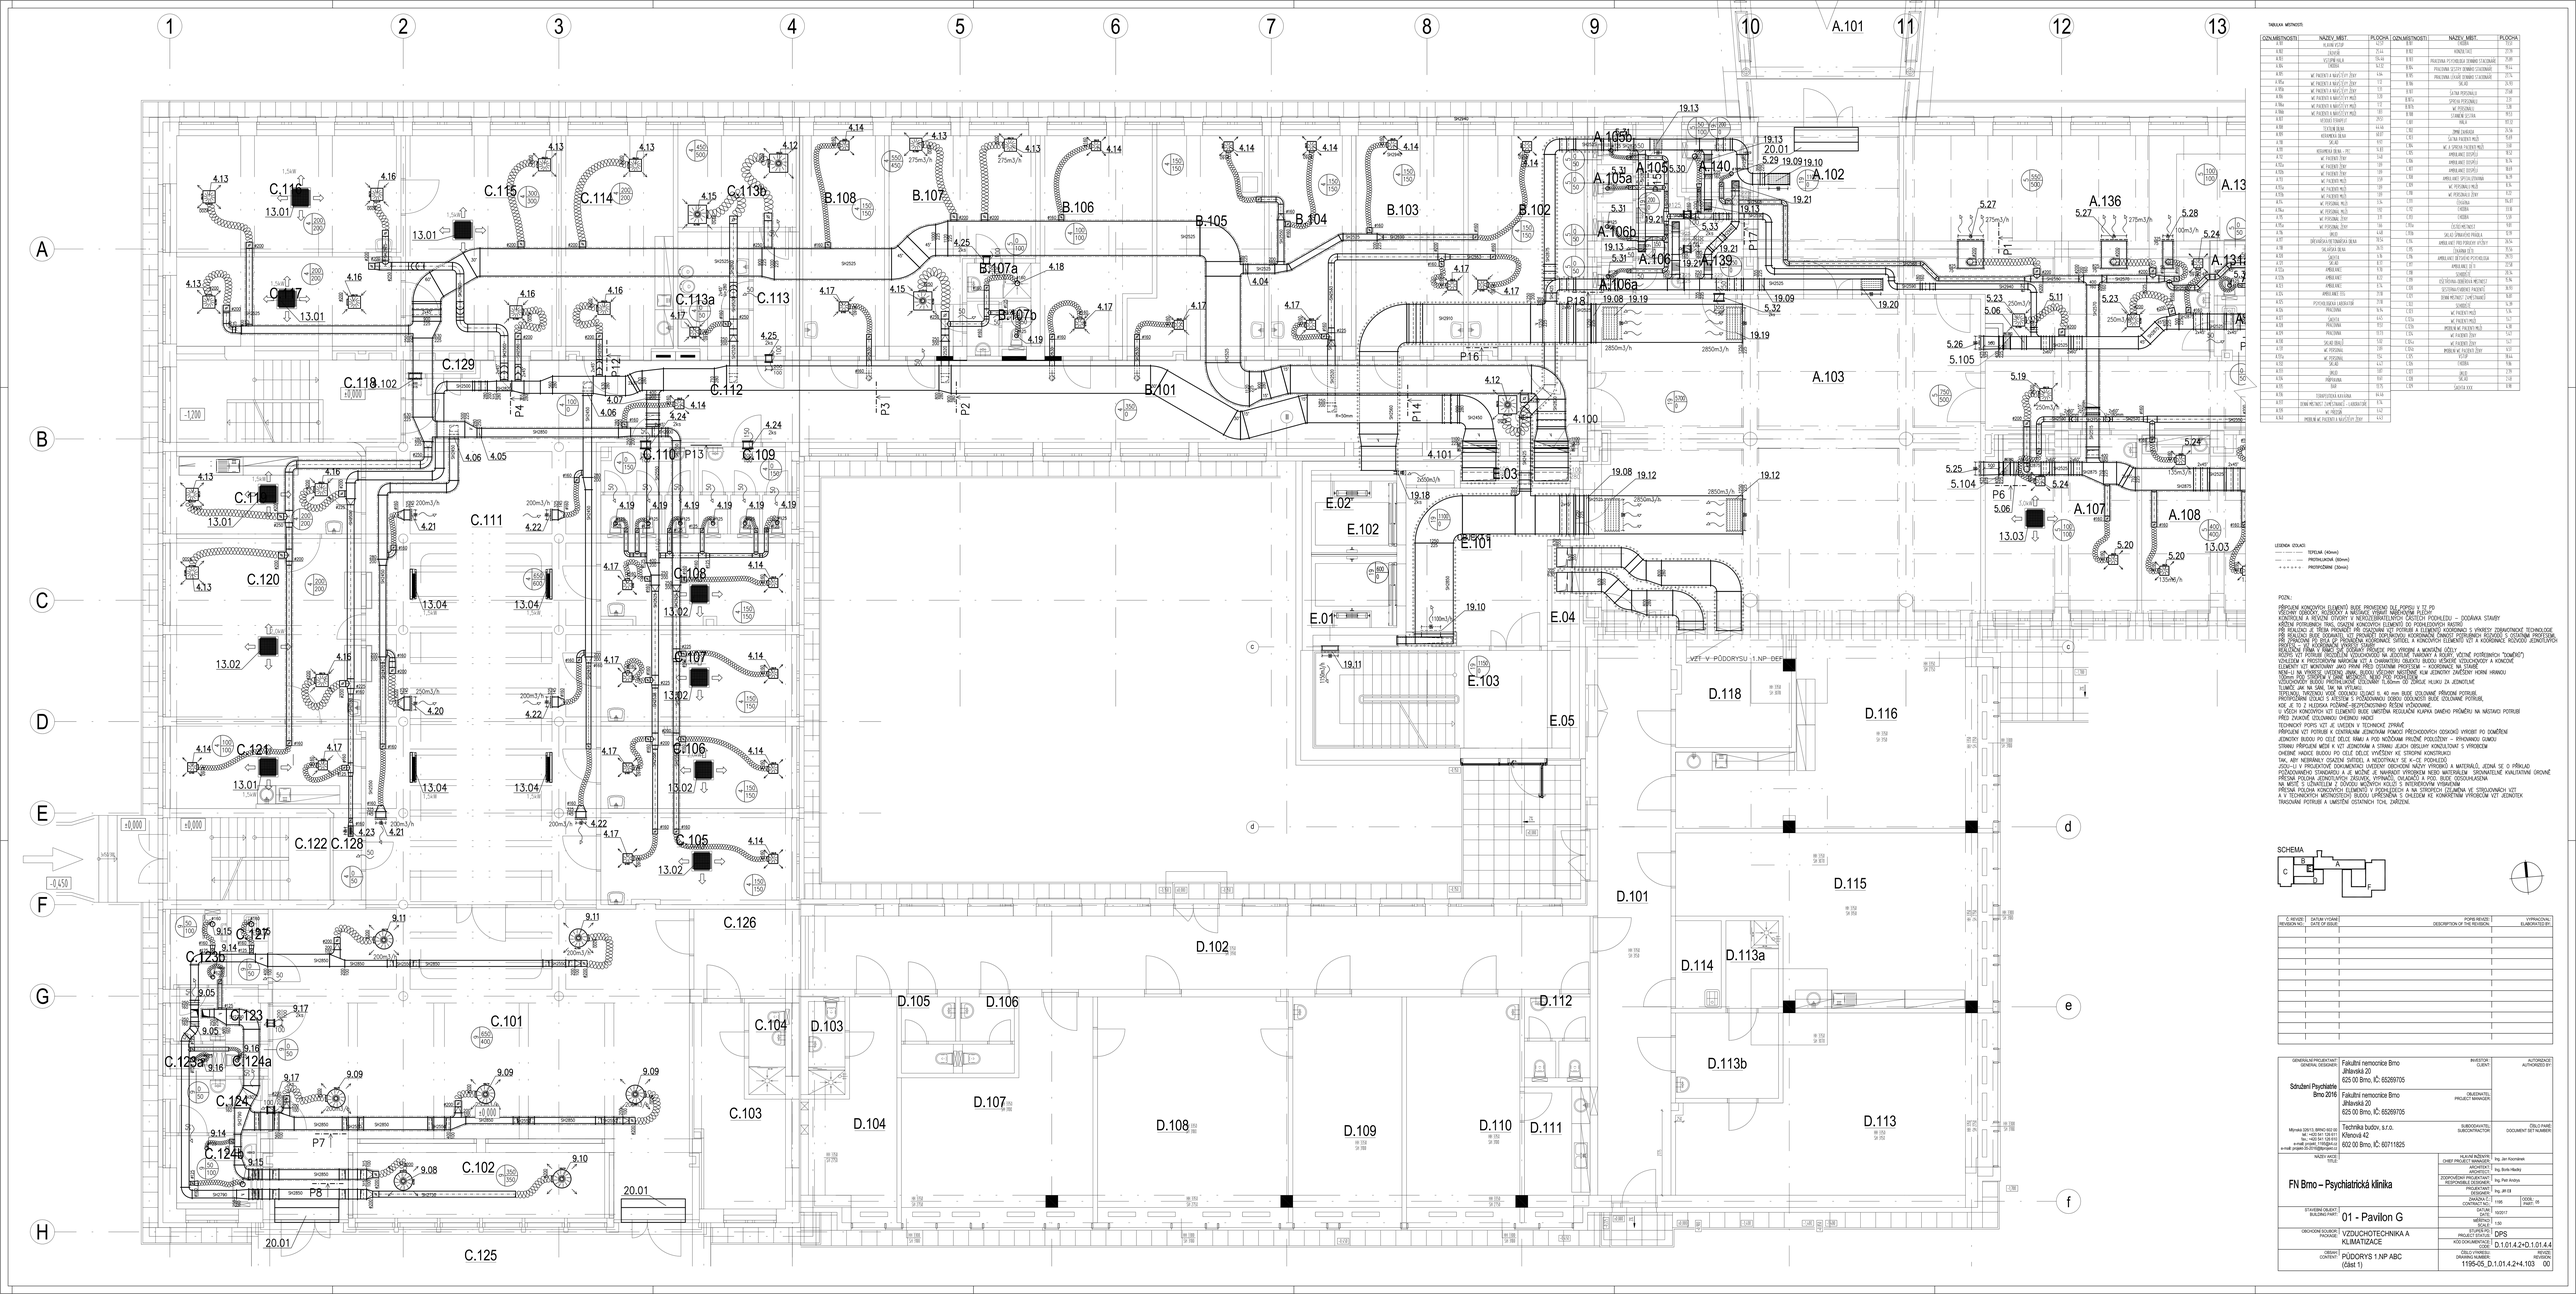

TABULKA MÍSTNOSTÍ

OZNAČENÍ/NUMBER	NÁZEV MÍST./ROOM	PLOCHA/AREA	OZNAČENÍ/NUMBER	NÁZEV MÍST./ROOM	PLOCHA/AREA
A.101	KLIENT ATRIUM	42,01	B.101	CHODBA	77,91
A.102	SPRCHA	3,14	B.102	KANCELÁŘ	27,78
A.103	ČEKÁRNA - HALA	156,46	B.103	PRACOVNA PSYCHOLOGŮ SPOLEČNÁ STACIONÁŘ	35,89
A.104	CHODBA	16,57	B.104	PRACOVNA - KLIENTI SPOLEČNÁ STACIONÁŘ	19,44
A.105	WC PACIENTI A NÁVŠTĚVY ŽENY	4,84	B.105	PRACOVNA LÉKAŘI SPOLEČNÁ STACIONÁŘ	27,76
A.105a	WC PACIENTI A NÁVŠTĚVY ŽENY	1,53	B.106	SKLAD	12,80
A.105b	WC PACIENTI A NÁVŠTĚVY ŽENY	1,53	B.107	ÚKLID PERSONÁLU	17,68
A.105c	WC PACIENTI A NÁVŠTĚVY MUŽI	1,53	B.107a	ÚKLID PERSONÁLU	2,57
A.106	WC PACIENTI A NÁVŠTĚVY ŽENY	1,53	B.107b	WC PERSONÁL ŽENY	1,98
A.106a	WC PACIENTI A NÁVŠTĚVY MUŽI	1,53	B.108	WC PERSONÁL MUŽI	1,98
A.106b	WC PACIENTI A NÁVŠTĚVY MUŽI	1,53	C.101	ZÁZEMÍ ŘIDIČŮ	16,52
A.107	ČEKÁRNA	16,46	C.102	ÚKLIDOVÁ KOMORA	3,08
