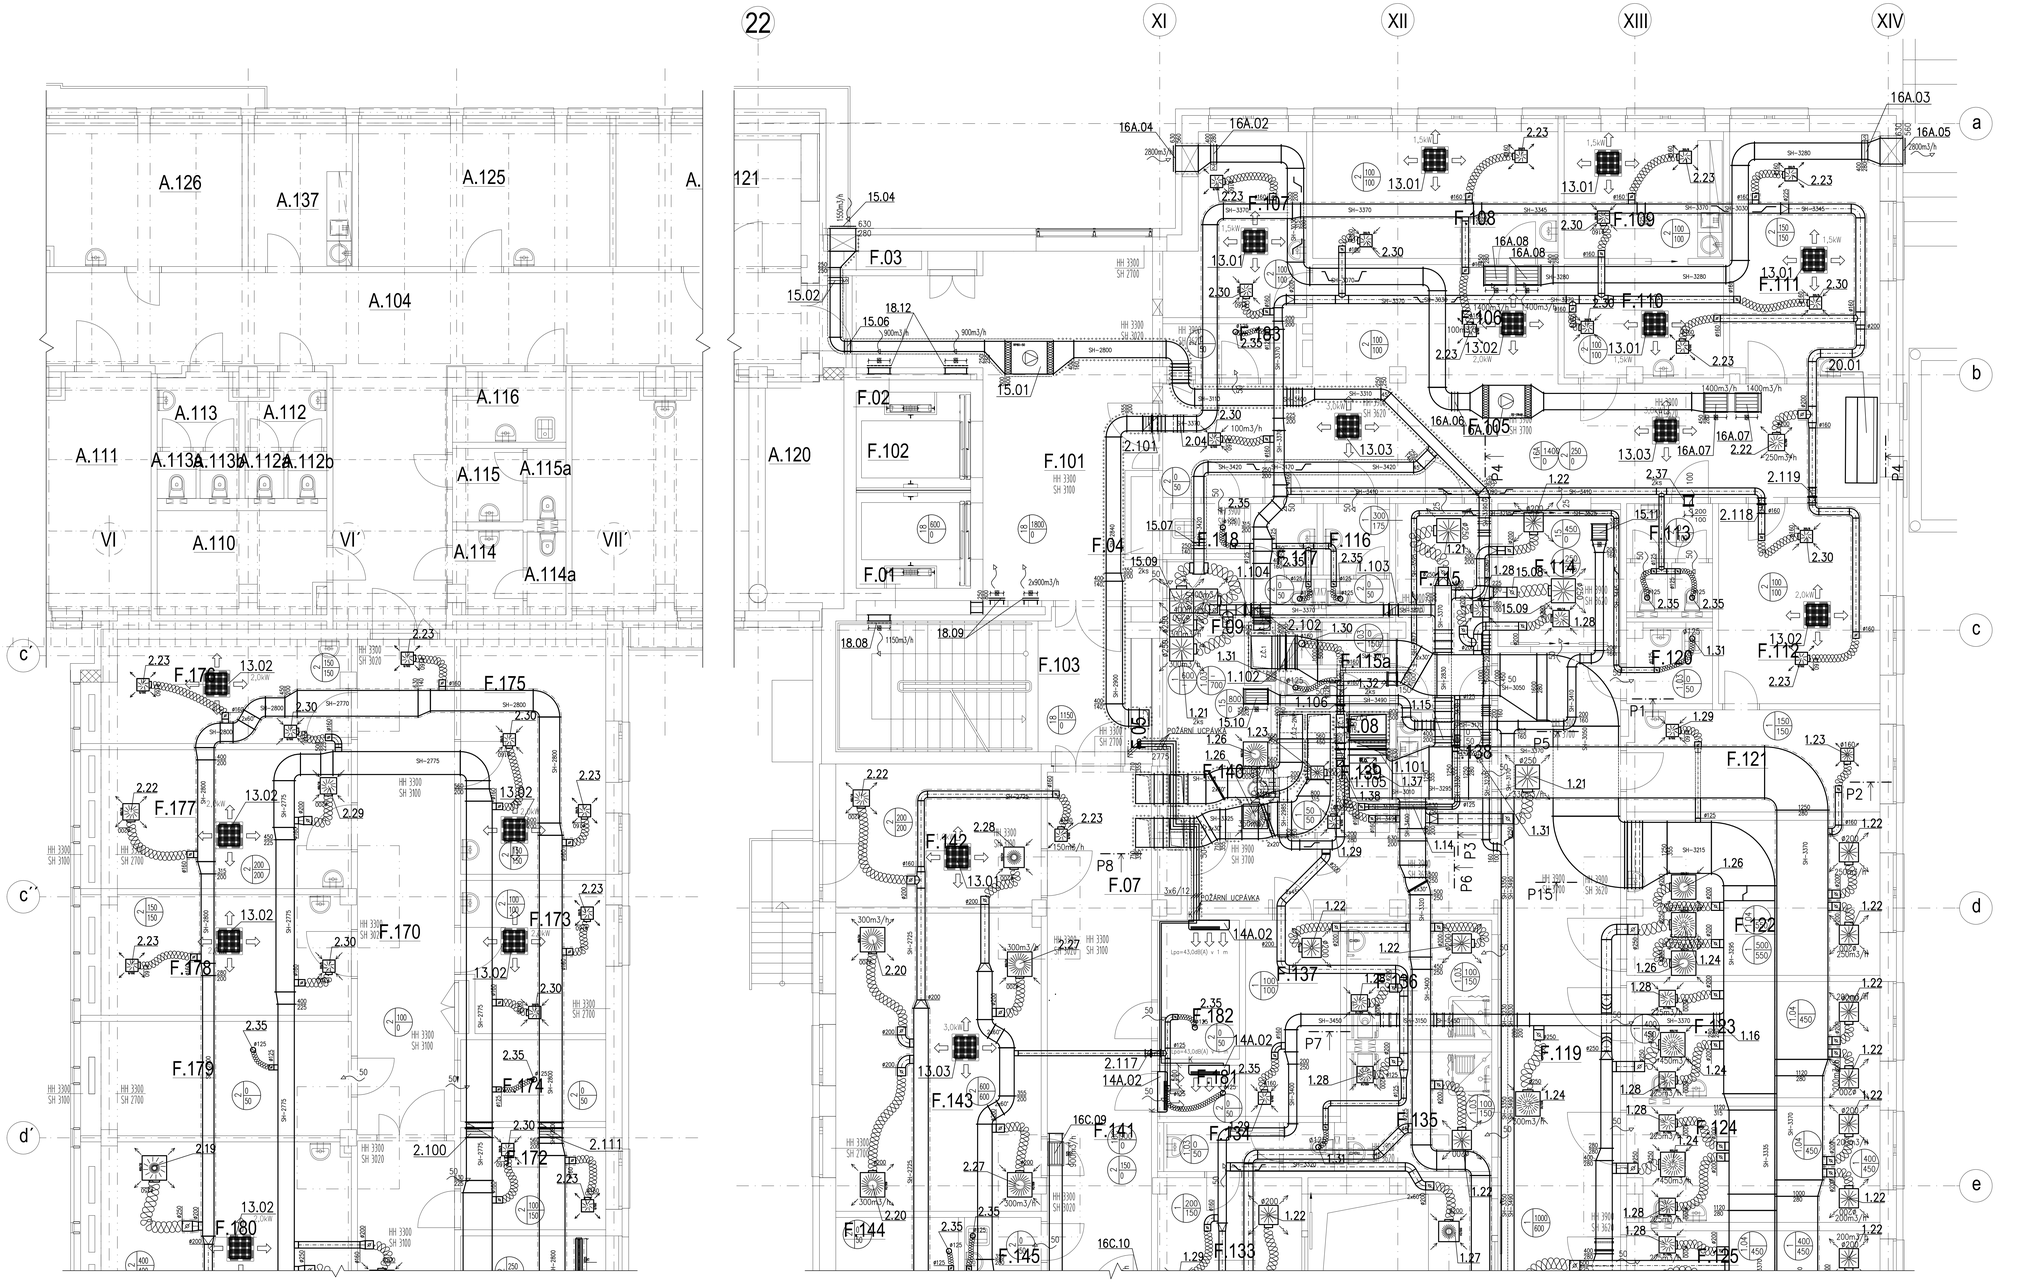

OZN.MÍSTNOSTI	NÁZEV MÍST.	PLOCHA

F.B47	PŘÍSTAVNÍ SCHÉMATA	16,59
F.B48	PŘÍSTAVNÍ SCHÉMATA	15,61
F.B49	WC A SPRCHA	3,24
F.B50	SESTERNA	24,26
F.B51	DENNÍ MÍSTNOST ZAMĚSTNANCŮ	16,75
F.B52	PŘÍSTAVNÍ SCHÉMATA	27,02
F.B53	WC A SPRCHA	2,93




LEGENDA IZOLACE:
- TEPELNÁ (40mm)
- PROTIPLAMENNÁ (60mm)
- PROTIPOŽÁRNÍ (30min)

POZN.:
PŘÍPOJEMNÍ KONCOVÝCH ELEMENTŮ BUDE PROVEDENO DLE POPISU V TZ PD
VŠECHNY ODBOČKY, ROZBOČKY A NÁSTAVCE VYBAVIT NÁŘEČNÝM PLECHY
KONTROLNÍMI A REVIZNÍMI OTVORY V NEPROZEBRATELNÝCH ČÁSTECH PODHLEDU – DODÁVKA STAVBY
KROUCENÍ POTRUBNÍCH TRAS, OSAZENÍ KONCOVÝCH ELEMENTŮ DO PODHLEDOVÝCH RASTRŮ
PŘI REALIZACI JE TŘEBA PROVÁDĚT PRŮ OSAZOVÁNÍ VZT POTRUBÍ A ELEMENTŮ KOORDINACI S VÝKRESY ZDRAVOTNICKÉ TECHNOLOGIE
PŘI REALIZACI BUDE DODAVATEL VZT PROVÁDĚT DOPRACOVNOU KOORDINAČNÍ ČINNOST POTRUBNÍCH ROZVODŮ S OSTATNÍMI PROFESEMI.
PŘI STAVEBNÍM PŘÍPRAVĚ GP PROVEDENÁ KOORDINACE SVÍTIDEL A KONCOVÝCH ELEMENTŮ VZT A KOORDINACE ROZVODŮ JEDNOTLIVÝCH PROFESÍ – VZT KOORDINAČNÍ VÝKRESY STAVBY
REALIZUJÍCÍ FIRMA V RÁMCI SVÉ ČINNOSTI PŘEDLOŽÍ PRO VŠECHNY A MONTÁŽNÍ OTVORY
ROZPIS VZT POTRUBÍ (ROZDĚLENÍM VZDUCHOVODŮ NA JEDNOTLIVÉ TVAROVKY A ROURY, VČETNĚ POTŘEBNÝCH "DOMĚNOK")
VZHLEDEM K PROSTOROVÝM NÁROKŮM VZT A CHARAKTERU OBJEKTU BUDOU MÍSTNĚ VZDUCHOVODY A KONCOVÉ ELEMENTY VZT MONTOVÁNY JAKO PRVNÍ PŘED OSTATNÍMI PROFESEMI – KOORDINACE NA STAVBĚ
NENÍ-LI NA VÝKRESE VYZNAČENO JINAK, BUDOU VŠECHNY NÁSTĚNNÉ KLM JEDNOTKY ZAVĚŠENY HORNÍ HRANOU
MINIMÁLNĚ 200MM POD STROPNÍ KONSTRUKCI, RESP. PODHLEDEM
VZDUCHOVODY BUDOU PROTIPLAMENNĚ IZOLOVÁNY TL.60mm OD ZÁKLADU HLUKU ZA JEDNOTLIVÉ TLUMIČE JAK NA SÁNÍ, TAK NA VÝTLAKU.
TEPELNOU, TVRZENOU VOLNĚ IZOLOVANÁ TL. 40 mm. BUDE IZOLOVÁNÍ PŘÍVODNÍ POTRUBÍ.
PROTIPOŽÁRNÍ IZOLACI S ATESTEM S POŽADOVANOU DOBOU ODOLNOSTI BUDE IZOLOVÁNÍ POTRUBÍ,
KDE JE TO Z HLEDISKA POŽÁRNĚ–BEZPEČNOSTNÍHO ŘEŠENÍ VYŽADOVÁNÉ.
U VŠECH KONCOVÝCH VZT ELEMENTŮ BUDE UMÍSTĚNA REVIZAČNÍ KLAPKA DANÉHO PRŮMĚRU NA NÁSTAVCI POTRUBÍ
PŘED ZKUŠKOU IZOLOVANOU OHEBNOU HADICÍ
TECHNICKÝ POPIS VZT JE UVEDEN V TECHNICKÉ ZPRÁVĚ.
PŘÍPOJENÍ VZT POTRUBÍ K CENTRÁLNÍM JEDNOTKÁM POMOCÍ PŘECHODOVÝCH OSOKOŮ VYROBIT PO DOMĚŘENÍ
JEDNOTKY BUDOU PO CELÉ DÉLCE RÁMU A POD NOŽIČKAMI PRUŽNÉ PODLOŽENY – RYHOVANOU GUMOU
STRANU PŘÍPOJENÍ MEDIÍ K VZT JEDNOTKÁM A STRANU JEJICH OBSLUHY KONZULTOVAT S VÝROBCEM
OHEBNÉ HADICE BUDOU PO CELÉ DÉLCE VYPĚŠENY KE STROPNÍ KONSTRUKCI
TAK, ABY NEBRÁNILY OSAZENÍ SVÍTIDEL A NEDOTÝKALY SE K–CE PODHLEDŮ.
(ODD–U–U V PROJEKTOVÉ DOKUMENTACI VŠEDNÍMI OBCHODNÍ NÁZVY VÝROBKŮ A MATERIÁLŮ, JEDNÁ SE O PŘÍKLAD POŽADOVANÉHO STANDARDU A JE MOŽNÉ JE NAHRADIT VÝROBKEM NEBO MATERIÁLEM SROVNATELNÉ KVALITATIVNÍ ÚROVNĚ
PŘESNÁ POLOHA JEDNOTLIVÝCH ZÁSUVEK, VYPÍNAČŮ, OVLADAČŮ A POD. BUDE ODSOUHLASENA
NA MÍSTĚ S UŽIVATELEM Z DŮVODU MOŽNÝCH KOLIZÍ S INTERIÉROVÝM VYBAVENÍM
PŘESNÁ POLOHA KONCOVÝCH ELEMENTŮ V PODHLEDECH A NA STROPECH (ZEJMÉNA VE STROJOVNÁCH VZT)
A V TECHNICKÝCH MÍSTNOSTECH) BUDOU UPŘESNĚNA S OHLEDEM KE KONKRÉTNÍM VÝROBCŮM VZT JEDNOTEK
TRASOVÁNÍ POTRUBÍ A UMÍSTĚNÍ OSTATNÍCH TICHL ZAŘÍZENÍ.

C. REVIZE / REVISION NO.:	DATUM VYDÁNÍ / DATE OF ISSUE:	POPIS REVIZE / DESCRIPTION OF THE REVISION:	VYPRACOVAL / ELABORATED BY:

GENERÁLNÍ PROJEKTANT / GENERAL DESIGNER:
Sdružení Psychiatrie Brno 2016

Mějnská 326/13, BRNO 602 00
tel.: +420 541 126 811
fax.: +420 541 126 810
e-mail: projekt_1195@A4.cz
e-mail: projekt-05-2016@seznam.cz

INVESTOR / CLIENT:
Fakultní nemocnice Brno
Jihlavská 20
625 00 Brno, IČ: 65269705

AUTORIZACE / AUTHORIZED BY:

OBJEDNATEL / PROJECT MANAGER:
Fakultní nemocnice Brno
Jihlavská 20
625 00 Brno, IČ: 65269705

SUBDODAVATEL / SUBCONTRACTOR:
Technika budov, s.r.o.
Křenová 42
602 00 Brno, IČ: 60711825

ČÍSLO PARE / DOCUMENT SET NUMBER:

NÁZEV AKCE / TITLE:
FN Brno – Psychiatrická klinika

HLAVNÍ INŽENÝR / CHIEF PROJECT MANAGER:	Ing. Jan Kocmánek
ARCHITEKT / ARCHITECT:	Ing. Boris Hlavky
ZODPOVĚDNÝ PROJEKTANT / RESPONSIBLE DESIGNER:	Ing. Petr Andrys
PROJEKTANT / DESIGNER:	Ing. Jiří Elš
ZAKÁZKA Č. / CONTRACT NO.:	1195
ODDÍL / PART:	05
DATUM / DATE:	10/2017
MĚŘÍTKO / SCALE:	1:50
STUPEŇ PD / PROJECT STATUS:	DPS
KÓD DOKUMENTACE / CODE:	D.1.01.4.2+D.1.01.4.4
ČÍSLO VÝKRESU / DRAWING NUMBER:	1195-05_D.1.01.4.2+4.106
REVIZE / REVISION:	00

STAVEBNÍ OBJEKT / BUILDING PART:
01 - Pavilon G

OBCHODNÍ SOUBOR / PACKAGE:
VZDUCHOTECHNIKA A KLIMATIZACE

OBSAH / CONTENT:
PŮDORYS 1.NP DEF (část 2)