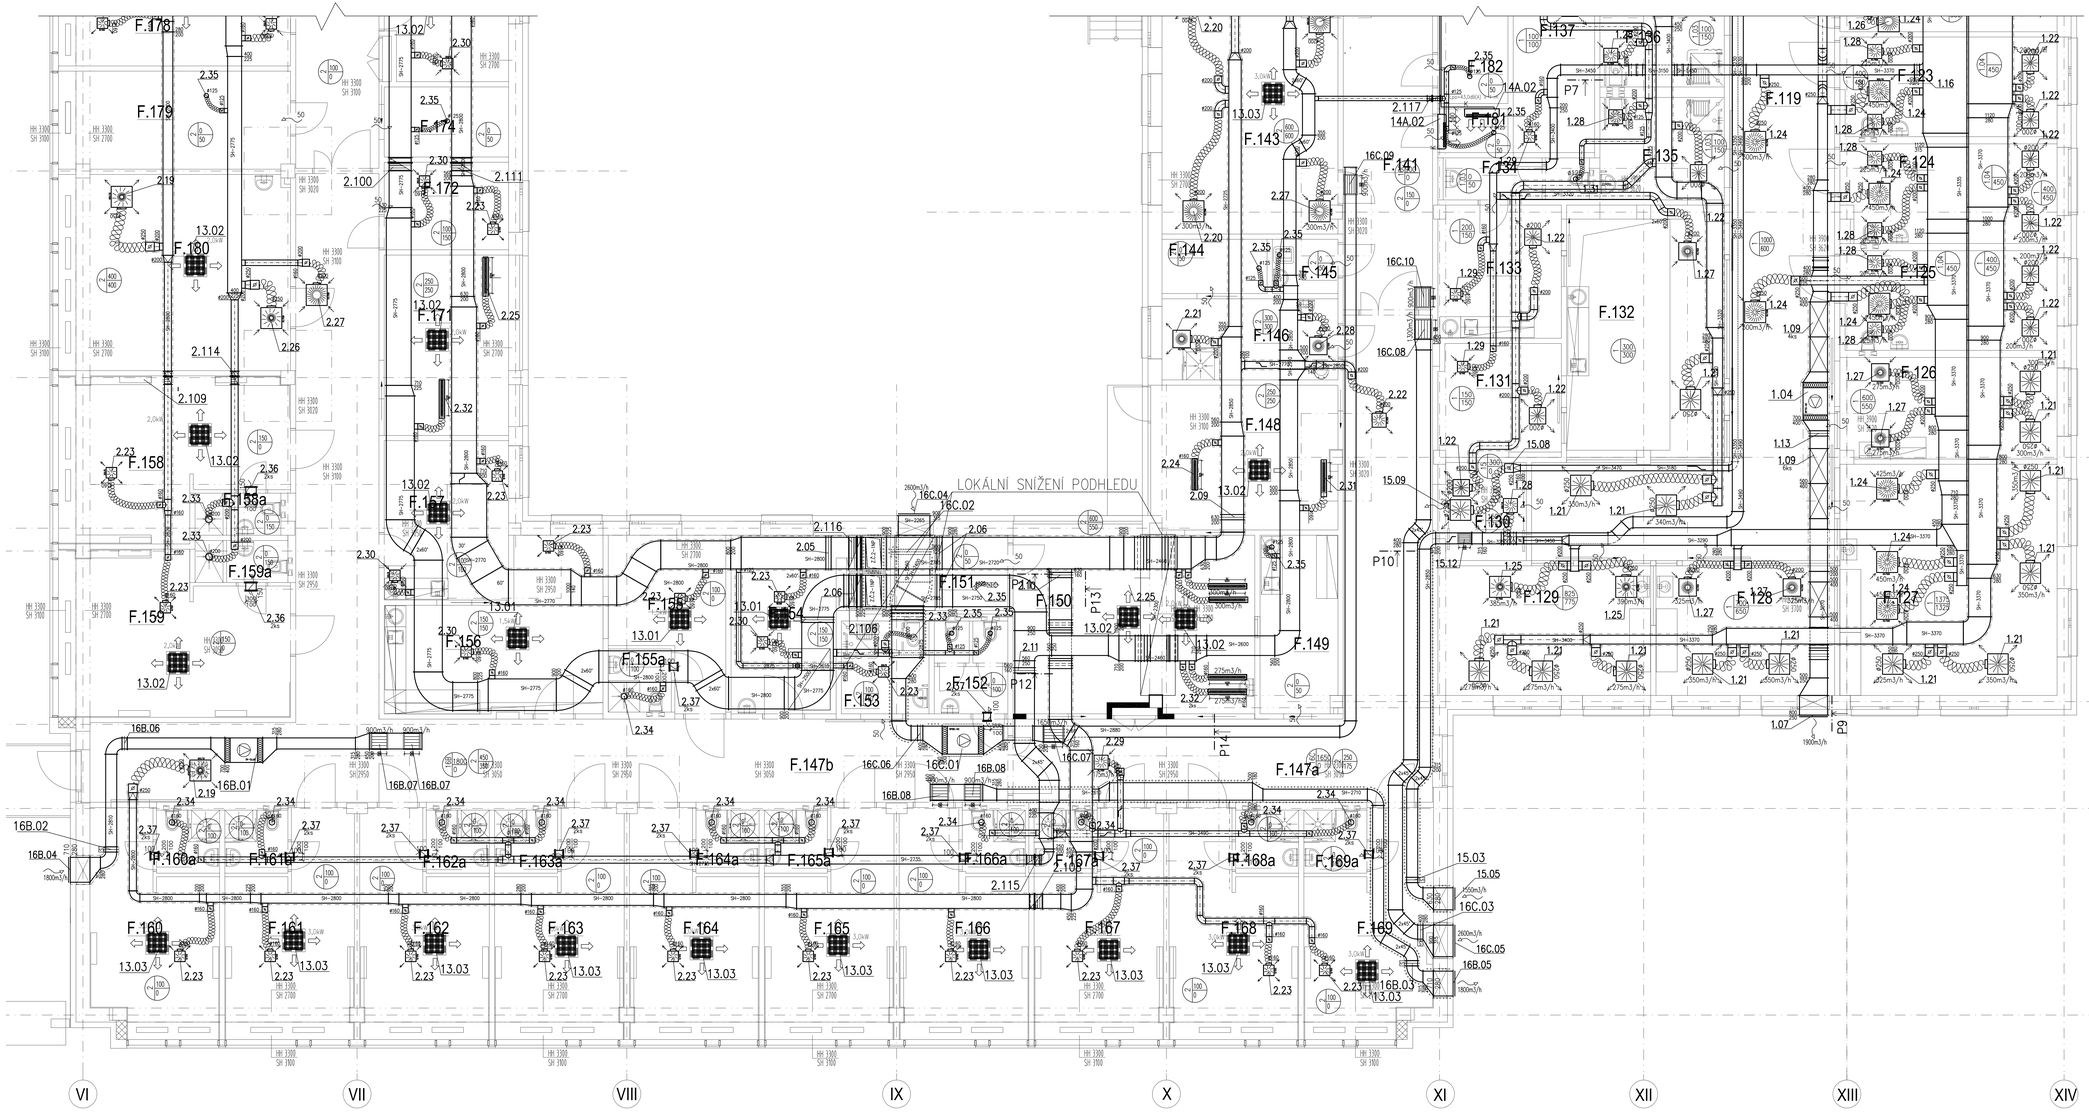

OZNAČENÍ	NÁZEV MÍST.	PLOCHA
LEGENDA ZOLUKŮ
- TEPELNÁ (40mm)
- PROTIHLUKOVÁ (90mm)
- PROTIPOŽÁRNÍ (30mm)

POZN.:
PŘÍPOJNÉ KONCOVÝCH ELEMENTŮ BUDE PROVEDENO DLE ČSN EN 13779 VČETNĚ ODSOUHLASENÍ VŠECH DETAILŮ PROJEKTANTEM VZDUCHOTECHNIKY A KOMPLETACE KONCOVÝCH PRVKŮ DODAVATELEM KONCOVÝCH ELEMENTŮ PODHLEDU – DODÁVKA STAVBY.
VEŠKERÉ PROTIPOŽÁRNÍ UCPÁVKY (OKOLÍM KONCOVÝCH ELEMENTŮ DO PODHLEDOVÝCH RASTRŮ)
BUDOU PROVEDENY PŘÍSLUŠNÝMI PROFESNÍMI BRANŽEMI A ELEMENTY KOORDINUJE S VHODNÝ ZEMNÍMI TECHNOLOGIE.
PŘI REALIZACI BUDE DODRŽENO, VČT PROVEDENÍ DOPLŇKOVOU KOORDINAČNÍ ČINNOST PŘÍSLUŠNÝCH ROZVODŮ S OSTATNÍMI PROFESEMI.
PŘI ZPRACOVÁNÍ PŘ. BYLA JE PROVEDENA KOORDINACE SVĚTELE A KONCOVÝCH ELEMENTŮ VZT A KOORDINACE ROZVODŮ ZDROJŮ ZDROJŮ VČT A KOORDINACE VYPOSTAVENÍ STROPŮ.
REVIZNÍ OTVORY PRO ČIŠTĚNÍ VZT BUDOU PŘEVÁŽNĚ PRO VÝROBNÍ A MONTÁŽNÍ OTVORY
ROZMĚSTĚNÍ PŘÍVODŮ A TAHŮ VZDUCHOVODŮ A JEJICH VÝŠKOVÉ UMÍSTĚNÍ V RÁMCI VÝŠNÉ POŽADAVKŮ NA ZÁSTAVBU
KOVEŠENÍM K PROSTOROVÉMU NÁBYTKU NEBO K OHRANIČENÍM OBJEKTU ZAJIŠTĚNÍ VEŠKERÉ VZDUCHOVODY A KONCOVÉ ELEMENTY VZT MONTOVANÝMI JAKO PEVNÁ SOUČÁSTÍ PROVEDENÍ NA STAVBĚ
NENÍ-LI NA VÝKRESE VYŘEŠENO JINAK, BUDOU VŠECHNY NÁSTĚNNÉ KLIM JEDNOTKY ZAVĚŠENY HORNÍ HRANOU 150mm POD STROPEM V RÁMCI PODHLEDU.
VZDUCHOVODY BUDOU PROTIHLUKOVĚ ZOLOVANÝ 1L80mm OD ZDROJE HLUKU ZA JEDNOTLIVÉ TLUMIČ JAK NA SANÍ, TAK NA VYTLAČ.
TEPELNOU, TVRZENOU VODĚ ODOLNOU IZOLACÍ IL 40 mm BUDE IZOLOVÁNÉ PŘÍVODNÉ POTRUBÍ.
PROTIPOŽÁRNÍ IZOLACÍ S ASTESTEM S POZOKOVANOU BUDE IZOLOVÁNÉ POTRUBÍ.
KDE JE TO Z HLEDISKA POŽÁRNĚ-BEZPEČNOSTNÍHO ŘEŠENÍ VYŽADOVANÉ.
U VŠECH KONCOVÝCH VZT ELEMENTŮ BUDE UMÍSTĚNA REGULAČNÍ KLAPKA DANÉHO PRŮMĚRU NA NÁSTAVCI POTRUBÍ PRO ZVÁKOVÉ IZOLOVANOU OHEINOU HADICI.
TECHNICKÝCH POPIS VZT JE UVEDEN V TECHNICKÉ ZPRÁVĚ
PŘÍPOJEM VZT POTRUB K CENTRÁLNÍM JEDNOTKÁM POMOCÍ PŘECHODOVÝCH ODSKOKŮ VYROBIT PO DOMĚŘENÍ
JEDNOTKY BUDOU PO CELÉ DÉLCE KRAJ A POD NOŽOVÁNÍ PRUŽNÉ PODLOŽÍM – 60%HLINOU OLMOU
STRANU PŘÍPOJEM MEZI K VZT JEDNOTKÁM A STRANU JEJICH OBSLUHY KONZULTOVAT S VÝROBCEM
OHEBNÉ HADICE BUDOU PO CELÉ DÉLCE VYVĚŠENY KE STROPNÍ KONSTRUKCI
TAK, ABY NEBYLY NEGATIVNĚ OVLIVNĚNY SVĚTELNÉ A NEGOTIVNÍ SE K ÚZ PODHLEDŮ.
JSOU-LI V PROJEKTOVÉ DOKUMENTACI UVEDENY OBCHODNÍ NÁZVY VÝROBKŮ A MATERIÁLŮ, JEDNÁ SE O PŘÍKLAD POŽADOVANÉHO STANDARDU A JE MOŽNÉ JE NEVYHRAVOVÝ VÝROBKEM NEBO MATERIÁLEM SROVNATELNÉ KVALITATIVNĚ GROVNÉ
PŘESNÁ POLOHA JEDNOTLIVÝCH ZÁSUVEK, VYPÍNAČŮ, OVLADAČŮ A POD. BUDE ODSOUHLASENA
NA MÍSTĚ S OHLEDEM NA MOŽNÝCH KOLIZÍ S INTERIÉROVÝM VYBAVENÍM.
PŘESNÁ POLOHA KONCOVÝCH ELEMENTŮ V PODHLEDECH A NA STROPECH ZŘEJMÉNA VE STROJOVNÁCH VZT.
A V TECHNICKÝCH MÍSTNOSTECH BUDOU UPŘESNĚNA S OHLEDEM KE KONKRÉTNÍMU VÝROBCOVI VZT ZEJMÉNA TRASOVÁNÍ POTRUBÍ A UMÍSTĚNÍ OSTATNÍCH TCH. ZAŘÍZENÍ.

SCHEMA

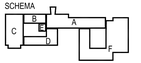

Č. REVIZE / REVISION NO.	DATUM VYDÁNÍ / DATE OF ISSUE	POPIS REVIZE / DESCRIPTION OF THE REVISION	VYPRACOVAL / ELABORATED BY

GENERÁLNÍ PROJEKTANT / GENERAL DESIGNER: Sdružení Psychiatrie Brno 2016

INVESTOR / CLIENT: Fakultní nemocnice Brno, Jihlavská 20, 625 00 Brno, IČ: 65269705

AUTORIZACE / AUTHORIZED BY:

OBJEDNATEL / PROJECT MANAGER: Fakultní nemocnice Brno, Jihlavská 20, 625 00 Brno, IČ: 65269705

SUBDODAVATEL / SUBCONTRACTOR: Technika budov, s.r.o., Křenová 42, 602 00 Brno, IČ: 60711825

ČÍSLO PARÉ / DOCUMENT SET NUMBER:

Mlynská 326/13, BRNO 602 00
tel.: +420 541 126 511
fax: +420 541 126 510
e-mail, projekt: 1195@ta4.cz
e-mail: projekt-05-2016@seznam.cz

NÁZEV AKCE / TITLE: FN Brno – Psychiatrická klinika

HLAVNÍ INŽENÝR / CHIEF PROJECT MANAGER:	Ing. Jan Kosmánek
ARCHITEKT / ARCHITECT:	Ing. Ilona Hlaváčy
ZODPOVĚDNÝ PROJEKTANT / RESPONSIBLE DESIGNER:	Ing. Petr Andrys
PROJEKTANT:	Ing. Jiří Bí
ZAKÁZKA Č. / CONTRACT NO.:	1195
STAVEBNÍ OBJEKT / BUILDING PART:	01 - Pavilon G
DATUM / DATE:	102017
MĚŘÍTKO / SCALE:	1:50
STUPEŇ PD / PROJECT STAGE:	DPS
OBCHODNÍ SOUBOR / PACKAGE:	VZDUCHOTECHNIKA A KLIMATIZACE
KÓD DOKUMENTACE / CODE:	D.1.01.4.2+D.1.01.4.4
OBSAH / CONTENT:	PŮDORYS 1.NP DEF (část 3)
ČÍSLO VÝKRESU / DRAWING NUMBER:	1195-05_D.1.01.4.2+4.107
REVIZE / REVISION:	00