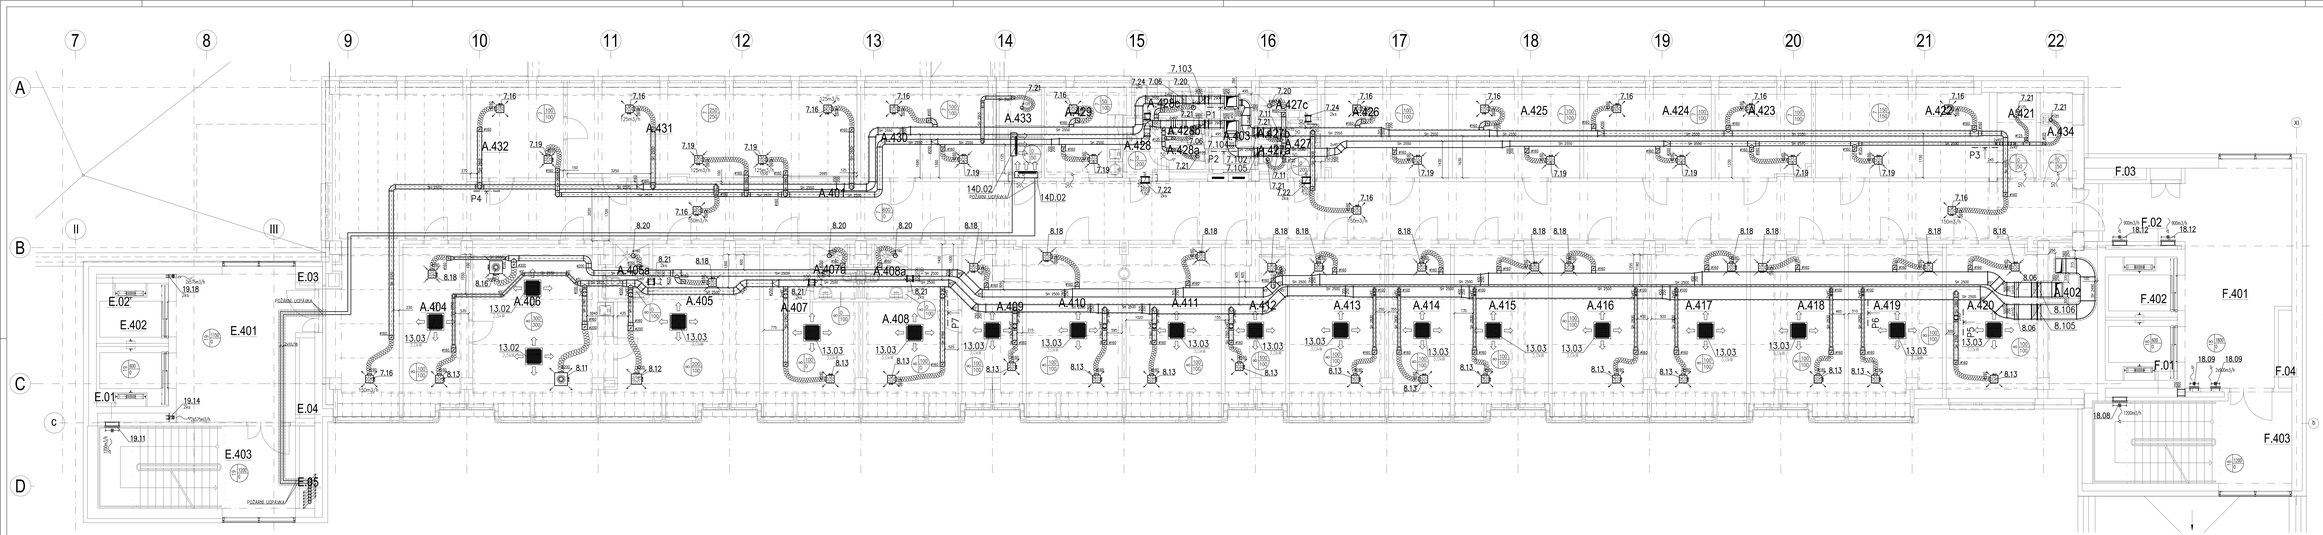

LEGENDA IZOLACÍ:

- TEPELNÁ (40mm)
- PROTIHLUKOVÁ (80mm)
- PROTIPOŽÁRNÍ (30mm)

POZN.:

SCHÉMA

Č. REVIZE / REVISION NO.	DATUM VYDÁNÍ / DATE OF ISSUE	KOPIE REVIZE / DESCRIPTION OF THE REVISION	VYPRACOVAL / ELABORATED BY

TABULKA MÍSTNOSTÍ:

ODKAZ MÍSTNOSTI	NÁZEV MÍST.	PLOCHA

ODKAZ MÍSTNOSTI	NÁZEV MÍST.	PLOCHA

GENERÁLNÍ PROJEKTANT / GENERAL DESIGNER	Fakultní nemocnice Brno Jihlavská 20 625 00 Brno, IČ: 65269705
NÁZEV NAVIS / TITLE	FN Brno – Psychiatrická klinika
STAVEBNÍ OBJEKT / BUILDING PART	01 - Pavilon G
ODBORNÁ SOUBOR / DISCIPLINE	VZDUCHOTECHNIKA A KLIMATIZACE
ČÍSLO VÝKRESU / DRAWING NUMBER	1195-05_D.1.01.4.2-1.01.4.2-112
ZHOTOVITEL / CONTRACTOR	BYZ ČLENY AUTORIZACE / AUTHORIZED BY
SUBDODAVATEL / SUBCONTRACTOR	ZODPOVĚDNÝ PROJEKTANT / PROJECT MANAGER ZELLI PAVEL DOCUMENT NÁZEV / DOCUMENT NAME
PLAVEB ŘEDITEL / CHIEF PROJECTOR	Ing. Jan Kocyanen
ARCHITEKT / ARCHITECT	Ing. Eva Matlo
ZODPOVĚDNÝ PROJEKTANT / RESPONSIBLE DESIGNER	Ing. Petr Avrda
PROJEKTANT / DESIGNER	Ing. Jiří B
DATUM / DATE	10/2017
VEDOUCÍ PROJEKTU / PROJECT MANAGER	130
PROJEKTOVÁ FÁZE / PROJECT PHASE	DPS
KÓD DOKUMENTACE / DOCUMENT CODE	D.1.01.4.2+D.1.01.4.4
REVIZE / REVISION	00
DRAWING NUMBER	1195-05_D.1.01.4.2-4.112