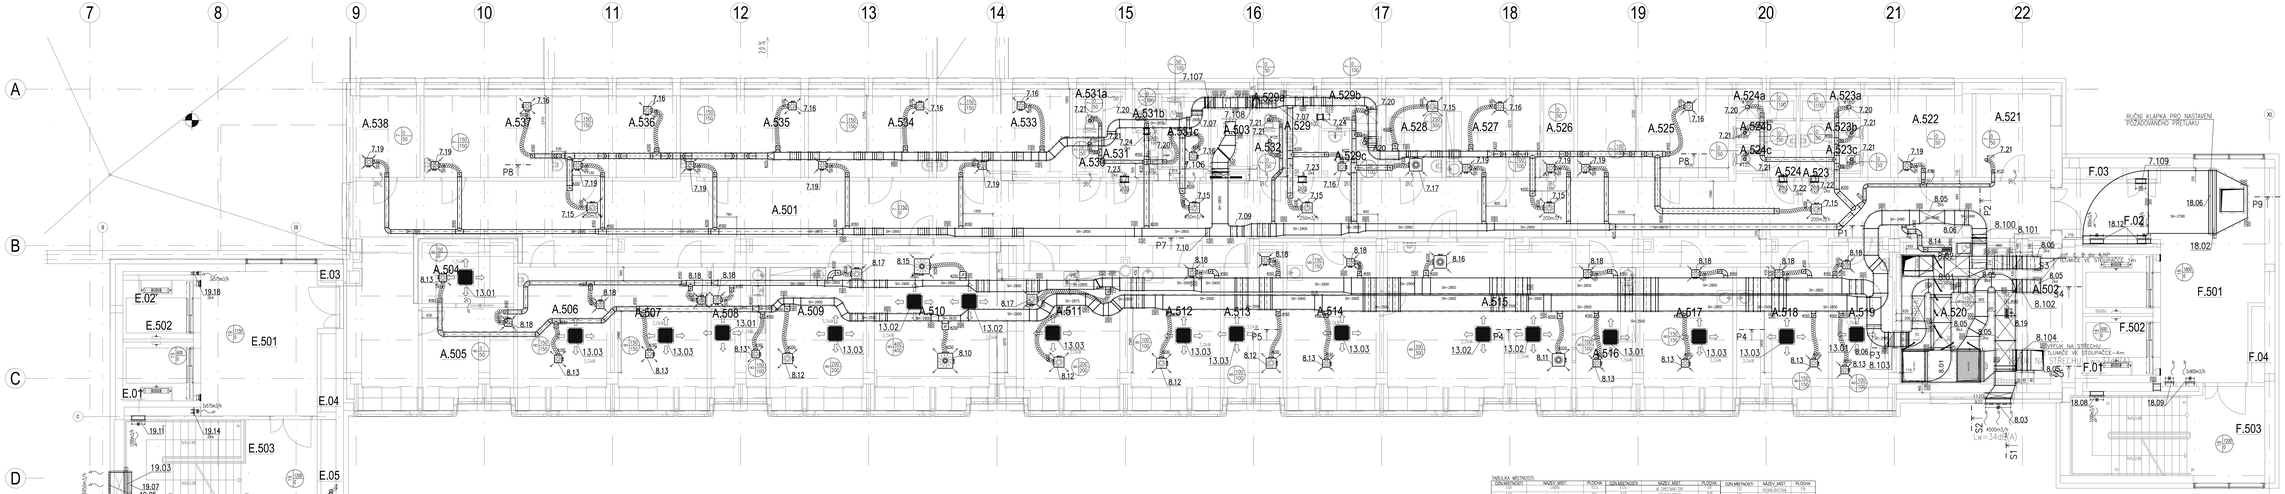

TABULKA MÍSTNOSTÍ:

ČÍSLO MÍSTNOSTI	NÁZEV MÍST.	PLOCHA
