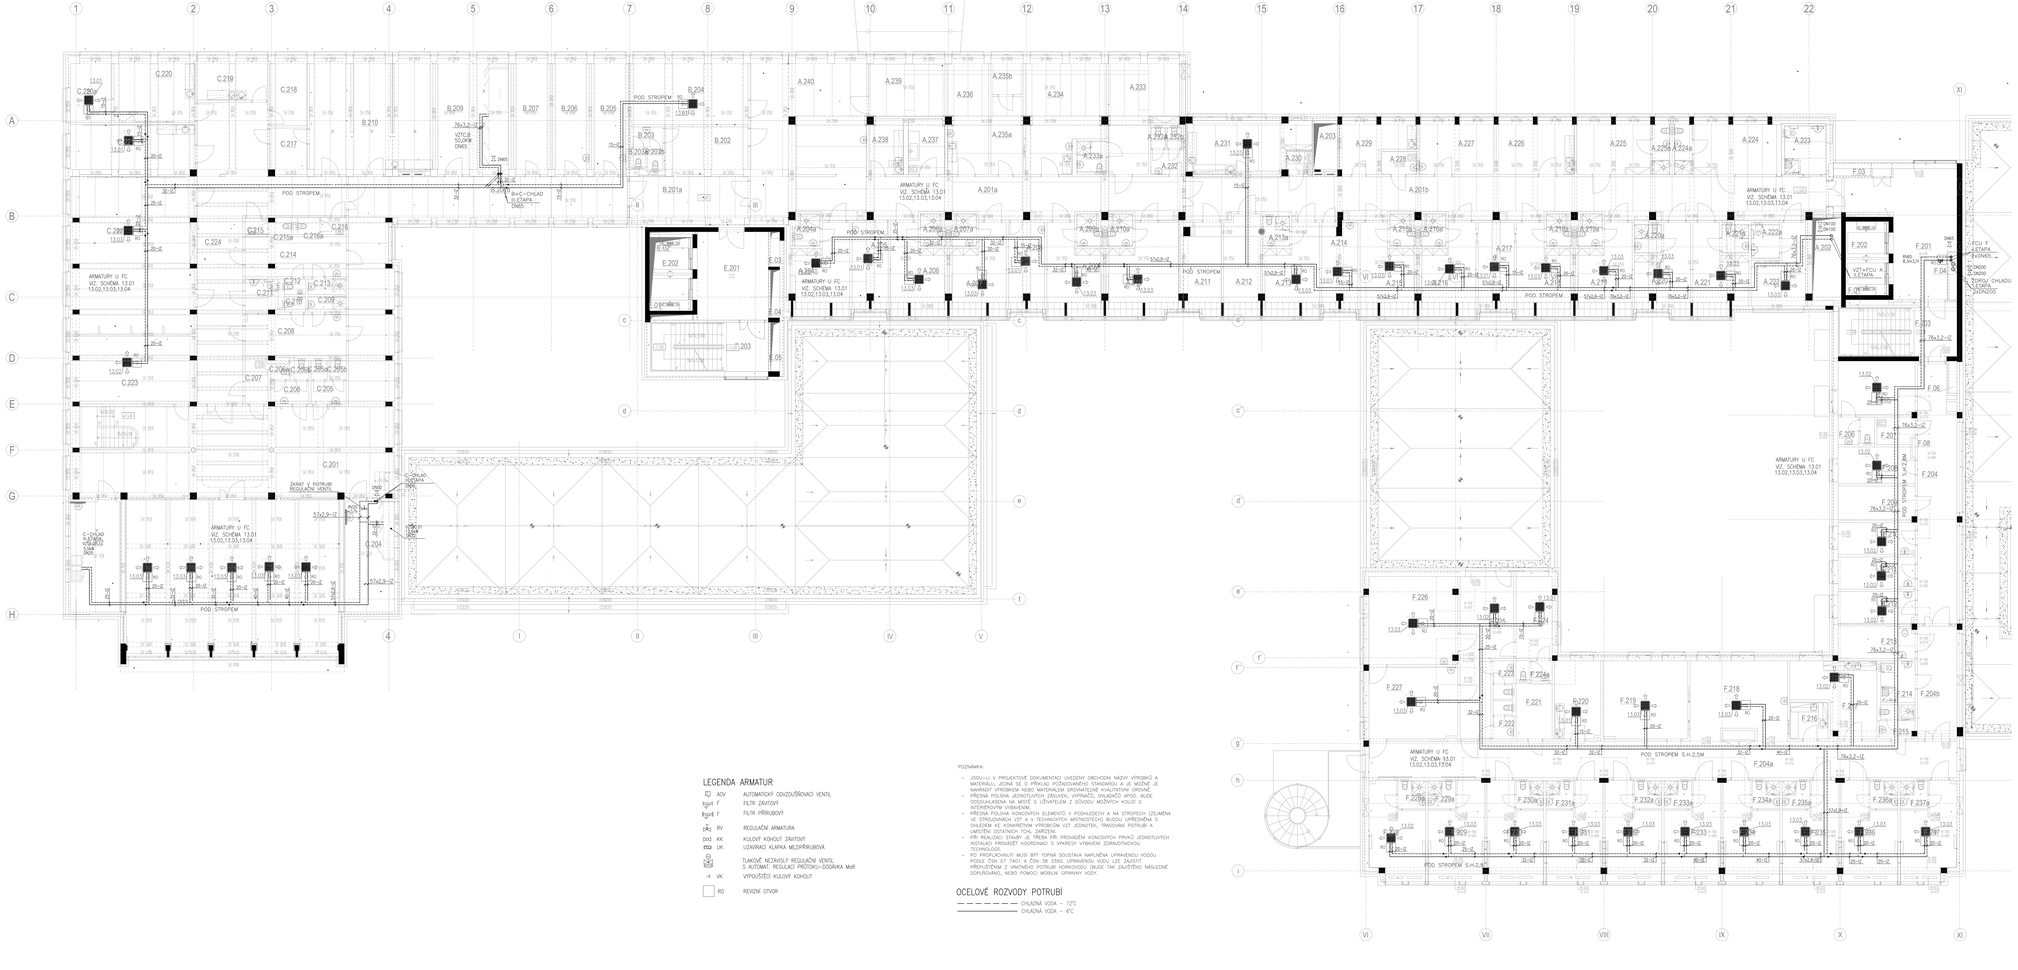

LEGENDA ARMATUR

	AOV	AUTOMATICKÝ DOVZDUŠŇOVACÍ VENTIL
	F	FILTR ZÁVITOVÝ
	F	FILTR PŘÍRUBOVÝ
	RV	REGULAČNÍ ARMATURA
DO0	KK	KULOVÝ KOHOUT ZÁVITOVÝ
	UK	UZAVÍRACÍ KLAPKA MEZIPŘÍRUBOVÁ
		TLAKOVÉ NEZÁVISLÝ REGULAČNÍ VENTIL S AUTOMAT. REGULACÍ PRŮTOKU–DODÁVKA MoR
	VK	VYPOUŠTĚCÍ KULOVÝ KOHOUT
	RO	REVIZNÍ OTVOR

POZNÁMKA:

- ÚDAJ=U V PROJEKTOVÉ DOKUMENTACI UVEDENY OBCHODNÍ NÁZVY VÝROBKŮ A MATERIÁLŮ, JEDNÁ SE O PŘÍKLAD POŽADOVANÉHO STANDARDU A JE MOŽNÉ JE NAHRADIT VÝROBKEM NEBO MATERIÁLEM SROVNATELNÉ KVALITATIVNÍ ÚROVNĚ.
- PŘESNÁ POLOHA JEDNOTLIVÝCH ZÁSUVEK, VYPÍNAČŮ, OVLÁDAČŮ APOD. BUDE ZAPRACOVÁNA V PRŮBĚHU DS S UŽIVATELEM Z DŮVODU MOŽNÝCH KOLIZÍ S INTERIÉROVÝM VYBAVENÍM.
- PŘESNÁ POLOHA KONCOVÝCH ELEMENTŮ V PODHLEDECH A NA STROPECH (ZEJMÉNA VE STROJOVNÁCH VZT A V TECHNICKÝCH MÍSTNOSTECH) BUDOU UPŘESNĚNA S OHLEDEM KE KONKRÉTNÍM VÝROBCŮM VZT JEDNOTEK, TRASOVÁNÍ POTRUBÍ A UMÍSTĚNÍ OSTATNÍCH TOHL ZAŘÍZENÍ.
- PŘI REALIZACI STAVBY JE TŘEBA PŘI PROVÁDĚNÍ KONCOVÝCH PRVKŮ JEDNOTLIVÝCH BRANŠÍ DOSTATEČNĚ KOORDINOVAT S VÝROBCI VYBAVENÍ ZDRAVOTNÍCHO TECHNOLOGIE.
- PO PROPLACHNUTÍ MUSÍ BÝT TOPNÁ SOUSTAVA NAPLNĚNA UPRAVENOU VODOU PODLE ČSN 07 7401 A ČSN 38 3350. UPRAVENOU VODU LZE ZAJISTIT PŘEPUŠTĚNÍM Z VRATNÉHO POTRUBÍ HORKOVODU (BUDE TAK ZAJIŠTĚNO NÁSLEDNÉ DOPLŇOVÁNÍ), NEBO POMOCÍ MOBILNÍ OPRAVNÝ VOZY.

OCELOVÉ ROZVODY POTRUBÍ

CHLADNÁ VODA – 12°C
CHLADNÁ VODA – 6°C



SCHÉMA NAPOJENÍ FCU 13.01

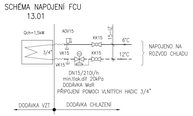

SCHÉMA NAPOJENÍ FCU 13.02

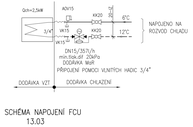

SCHÉMA NAPOJENÍ FCU 13.03

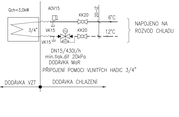

SCHEMA

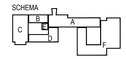

Č. REVIZE REVISION NO.	DATUM VYDÁNÍ DATE OF ISSUE	POPIS REVIZE DESCRIPTION OF THE REVISION	VYPRACOVAL ELABORATED BY

GENERÁLNÍ PROJEKTANT GENERAL DESIGNER	Sdružení Psychiatrie Brno 2016 Mojmírovo 230/13, BRNO 602 00 tel.: +420 541 158 511 e-mail: info@psychiatrie-brno.cz e-mail: projekt@ZLSPsychiatrie.cz	INVESTOR CLIENT	AUTORIZACE AUTHORIZED BY
	Fakultní nemocnice Brno Jihlavská 20 625 00 Brno, IČ: 65269705	OBJEDNATEL PROJECT MANAGER	
	Fakultní nemocnice Brno Jihlavská 20 625 00 Brno, IČ: 65269705	SUBDODAVATEL SUBCONTRACTOR	ČÍSLO FARE DOCUMENT SET NUMBER
	ENBRA, a.s. Popovky 404 664 41 Troubsko, IČ: 44015844	HLAVNÍ INŽENÝR CHIEF PROJECT MANAGER	Ing. Jan Kocourek
NÁZEV AKCE TITLE	FN Brno – Psychiatrická klinika	ARCHITEKT ARCHITECT	Ing. Boris Hladký
		ZODPOVĚDNÝ PROJEKTANT RESPONSIBLE DESIGNER	Jiří Baňa
		PROJEKTANT DESIGNER	Ing. Lenka Mačková
STAVEBNÍ OBJEKT BUILDING PART	01 - Pavilon G	ZAKÁZKA Č. CONTRACT NO.	T195
		DATUM DATE	12/2017
OBCHODNÍ SOUBOR PACKAGE	OBJEKTOVÉ CHLAZENÍ	MÉŘÍTKO SCALE	1:100
		STUPEŇ PROJECT STATUS	DPS
OBSAH CONTENT	PUDORYS 2.NP	KÓD OBJECT CODE	D.1.01.4.5
		ČÍSLO VÝKRESU DRAWING NUMBER	REVIZE – REVISION 1195-05_D.1.01.4.5.103 00