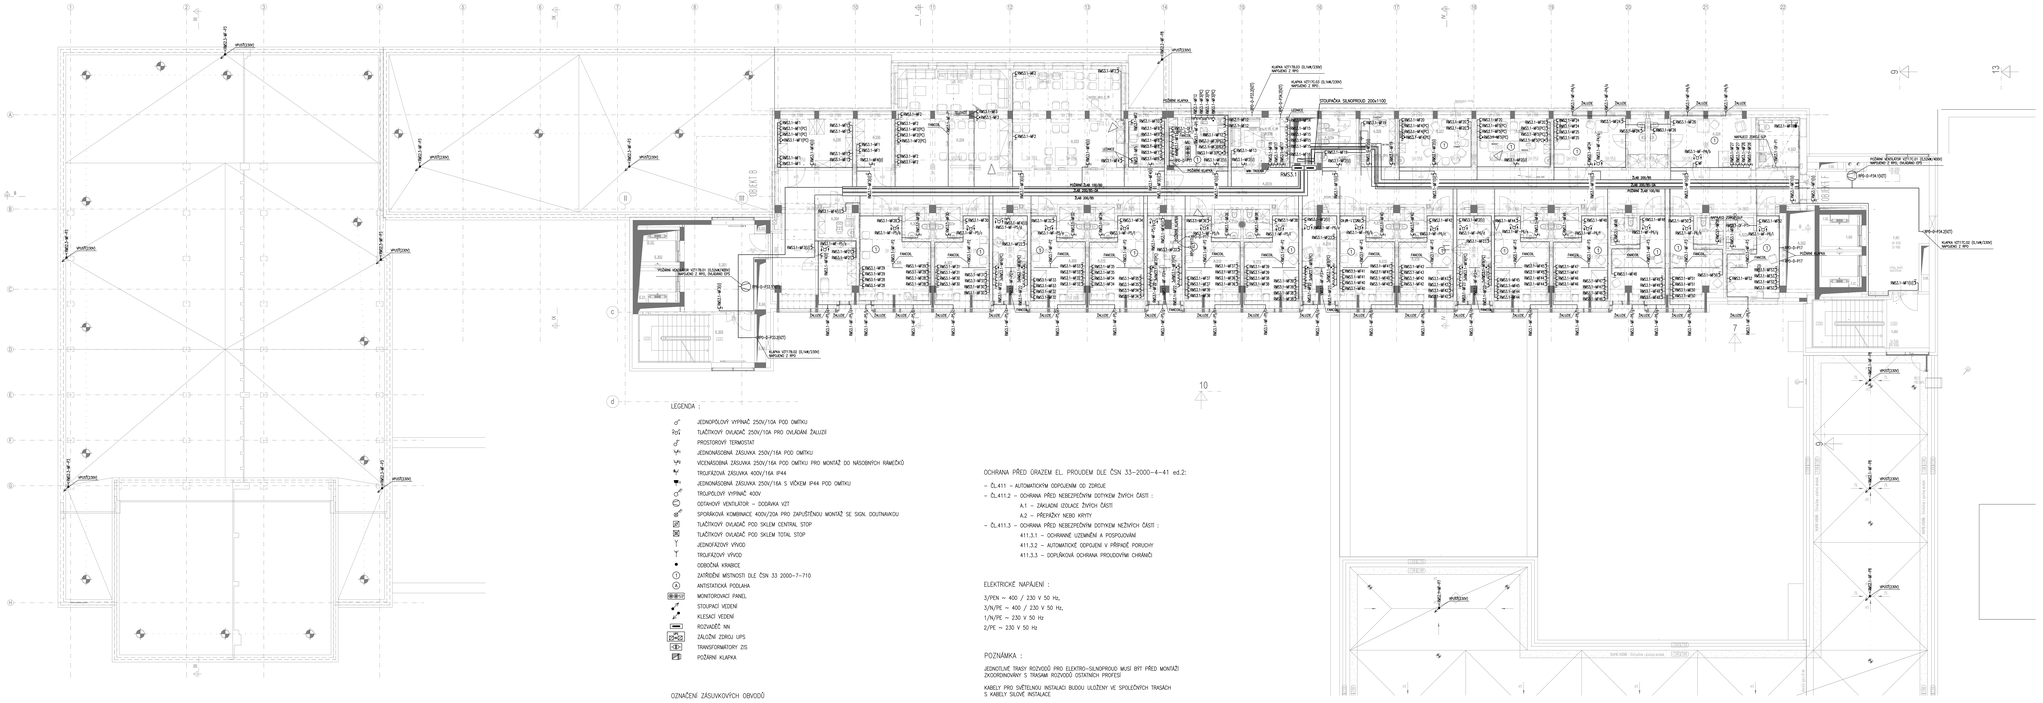

LEGENDA :

- JEDNOPÓLOVÝ VYPÍNAČ 250V/10A POD OMÍTKU
- TLAČÍTKOVÝ OVLÁDAČ 250V/10A PRO OVLÁDÁNÍ ŽALUZIÍ
- PROSTOROVÝ TERMOSTAT
- JEDNONÁSOBNÁ ZÁSUVKA 250V/16A POD OMÍTKU
- VÍCENÁSOBNÁ ZÁSUVKA 250V/16A POD OMÍTKU PRO MONTÁŽ DO NÁSOBNÝCH RÁMEČKŮ
- TROJFÁZOVÁ ZÁSUVKA 400V/16A IP44
- JEDNONÁSOBNÁ ZÁSUVKA 250V/16A S VÍČKEM IP44 POD OMÍTKU
- TROJPÓLOVÝ VYPÍNAČ 400V
- OZTAHOVÝ VENTILÁTOR – DOZÁRNÍK VZT
- TLAČÍTKOVÝ OVLÁDAČ POD SKLEM CENTRAL STOP
- TLAČÍTKOVÝ OVLÁDAČ POD SKLEM TOTAL STOP
- JEDNOFÁZOVÝ VÝVOD
- TROJFÁZOVÝ VÝVOD
- ODBOČNÁ KRABICE
- ZATŘÍDĚNÍ MÍSTNOSTI DLE ČSN 33 2000-7-710
- ANTISTATICKÁ PODLAHA
- STOUPACÍ VEDENÍ
- KLESACÍ VEDENÍ
- ROZVADĚČ NN
- ZÁLOŽNÍ ZDROJ UPS
- TRANSFORMÁTORY ZIS
- POŽÁRNÍ KLAPKA

OZNAČENÍ ZÁSUVKOVÝCH OBVODŮ

- WF – ZÁSUVKY NAPÁJENÉ Z MÉNĚ DŮLEŽITÝCH OBVODŮ DLE ČSN 332000-7-710, JISTIČ + PROUDOVÝ CHRÁNIČ 30mA, BARVA BÍLÁ
- WFJ – ZÁSUVKY NAPÁJENÉ Z MÉNĚ DŮLEŽITÝCH OBVODŮ DLE ČSN 332000-7-710, JISTIČ + PROUDOVÝ CHRÁNIČ 30mA, SAMOSTATNÉ JÍSTĚNÍ, BARVA BÍLÁ
- DF – ZÁSUVKY NAPÁJENÉ Z DŮLEŽITÝCH OBVODŮ DLE ČSN 332000-7-710, JISTIČ + PROUDOVÝ CHRÁNIČ 30mA, BARVA ZELENÁ
- Z – ZÁSUVKY NAPÁJENÉ ZE ZÁKLADNÍCH ZÁLOŽNÍMI SOUSTAVY ZIS DLE ČSN 332000-7-710, BARVA ŽLUTÁ
- V – ZÁSUVKY NAPÁJENÉ Z VELMI DŮLEŽITÝCH OBVODŮ DLE ČSN 332000-7-710, BARVA ORANŽOVÁ
- U – ZÁSUVKY NAPÁJENÉ Z UPS, BARVA ČERVENÁ

OCHRANA PŘED ÚRAZEM EL. PROUDEM DLE ČSN 33-2000-4-41 ed.2:

- ČL.411 – AUTOMATICKÝM ODPOJENÍM OD ZDROJE
- ČL.411.2 – OCHRANA PŘED NEBEZPEČNÝM DOTYKEM ŽIVÝCH ČÁSTÍ :
  - A1 – ZÁKLADNÍ IZOLACE ŽIVÝCH ČÁSTÍ
  - A2 – PŘEKRÝVÁCÍ NEBO KRYTY
- ČL.411.3 – OCHRANA PŘED NEBEZPEČNÝM DOTYKEM NEŽIVÝCH ČÁSTÍ :
  - 411.3.1 – OCHRANNÉ UZEMNĚNÍ A POSPOJOVÁNÍ
  - 411.3.2 – AUTOMATICKÉ ODPOJENÍ V PŘÍPADĚ PORUCHY
  - 411.3.3 – DOPLŇKOVÁ OCHRANA PROUDOVÝMI CHRÁNIČI

ELEKTRICKÉ NAPÁJENÍ :

3/PEN ~ 400 / 230 V 50 Hz,
3/N/PE ~ 400 / 230 V 50 Hz,
1/N/PE ~ 230 V 50 Hz
2/PE ~ 230 V 50 Hz

POZNÁMKA :

JEDNOTLIVÉ TRASY ROZVODŮ PRO ELEKTRO-SILNOPROUD MUSÍ BÝT PŘED MONTÁŽÍ ZKOORDINOVÁNY S TRASAMI ROZVODŮ OSTATNÍCH PROFESÍ


VÝVODY PRO JEDNOTLIVÉ SPOTŘEBIČE MUSÍ BÝT PROVEDENY PODLE SKUTEČNĚ DODANÝCH ZAŘÍZENÍ A JEJICH POLOHA MUSÍ BÝT PŘED MONTÁŽÍ UPŘESNĚNA

VÝŠKY JEDNOTLIVÝCH PŘÍSTROJŮ JSOU UVEDENY V PROJEKTU ZDRAVOTNICKÉ TECHNOLOGIE

ROZVODY PRO ELEKTRICKÝ OVLÁDAČ ŽALUZIE BUDOU PROVEDENY PODLE POŽADAVKŮ JEJICH DODAVATELE

ELEKTROINSTALACE NA LŮŽKOVÝCH POKOJÍCH BUDE ÚLAKOVÉ OVLÁDANÁ ZE SESTŘENY

VEŠKERÁ ELEKTROINSTALACE BUDE PROVEDENA PODLE PLATNÝCH ČSN A POŽADAVKŮ INVESTORA A ARCHITEKTA

LEGENDA MÍSTNOSTÍ

OZN.MÍSTNOSTI	NÁZEV_MÍST.	PLOCHA	SVĚTLÁ VÝŠKA	PODLAHA_MAT.	STĚNA_MAT.	PODHLED_MAT	POZNÁMKA
