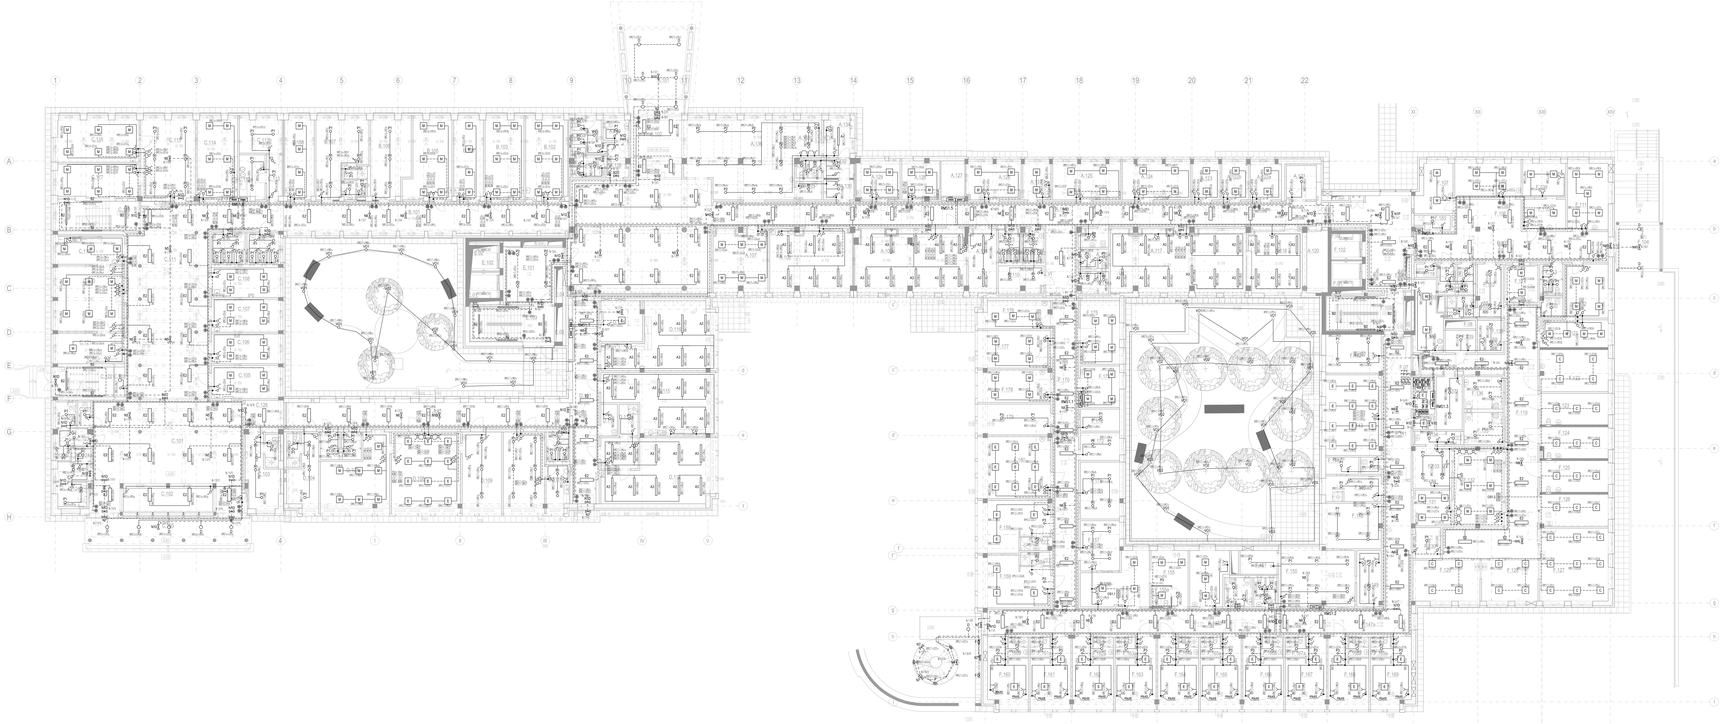

LEGENDA MÍSTNOSTÍ

OZN.MÍSTNOSTI	NÁZEV_MÍST	PLOCHA	SVĚTLÁ VÝŠKA	POVRCH_MÍST	STĚNA_MÍST	POVRCH_STĚN_MÍST	POZNÁMKA
				POVRCH_MÍST			
A.101	ZÁDRŽ.BOX 0.68	1,5	2,700	1,5 PŘ.VRSTVA BEZ V			
A.102	ZÁDRŽ.BOX 0.68	1,5	2,700	1,5 PŘ.VRSTVA BEZ V			
A.103	ZÁDRŽ.BOX 0.68	1,5	2,700	1,5 PŘ.VRSTVA BEZ V			