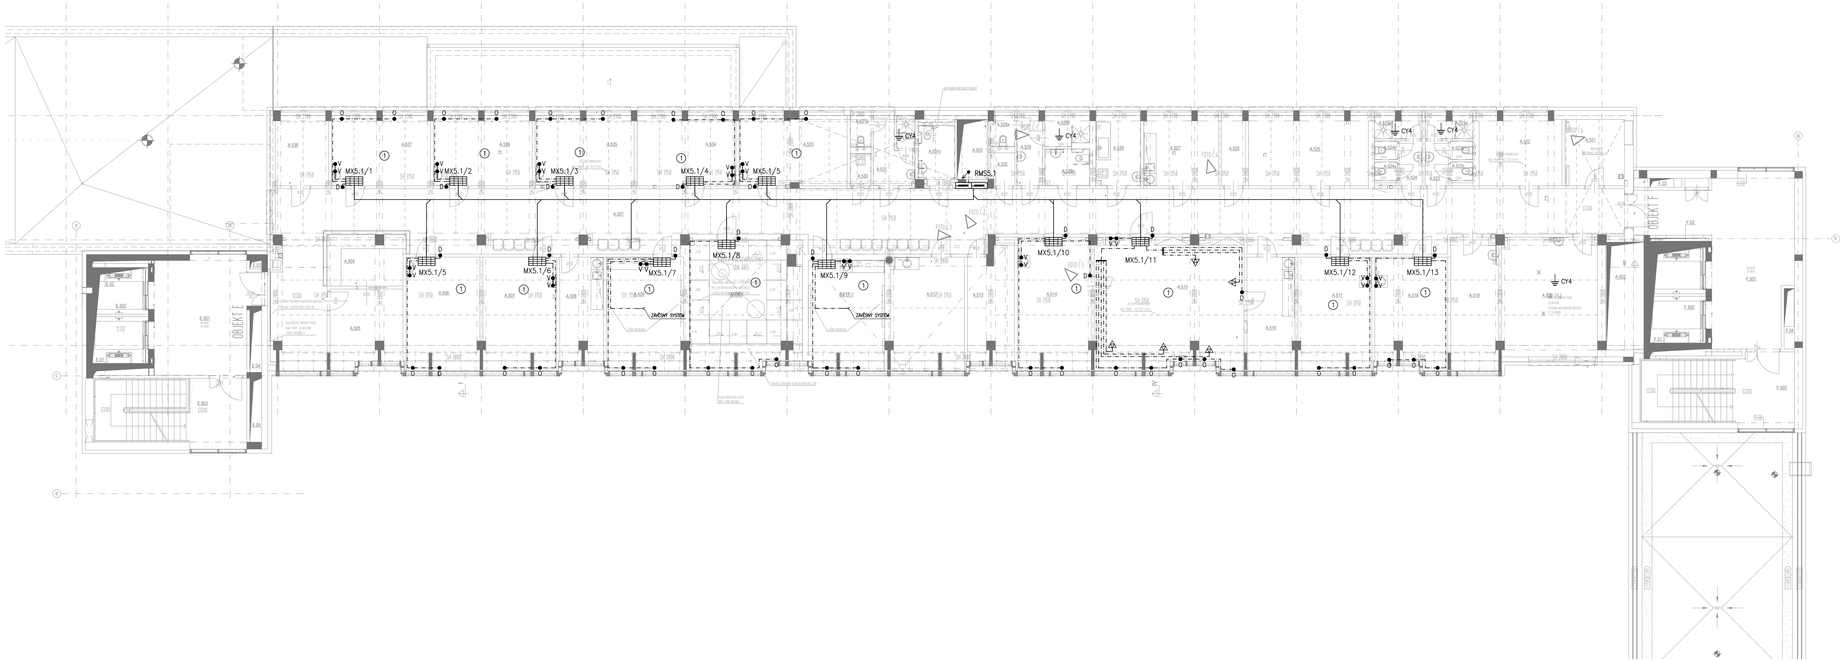

LEGENDA MÍSTNOSTÍ

OZN.MÍSTNOSTI	NÁZEV MÍST.	PLOCHA	SVĚTLÁ VÝŠKA	PODLAHA MAT.	STĚNA MAT.	PODHLED MAT.	POZNÁMKA
	DESIGN	m2	m			KAZETOVÝ / REVIZNÍCÍ DVEŘE	

SCHEMA

VÝŠKOVÝ SYSTÉM: Bpv

Č. REVIZE / REVISION NO.:	DATUM VYDÁNÍ / DATE OF ISSUE:	POPIS REVIZE / DESCRIPTION OF THE REVISION:	VYPRACOVAL / ELABORATED BY:

LEGENDA :

- DOPLŇUJÍCÍ POSPOJOVÁNÍ ZELENOŽLUTÝM VODIČEM CY2,5
- DOPLŇUJÍCÍ POSPOJOVÁNÍ ZELENOŽLUTÝM VODIČEM CY4
- DOPLŇUJÍCÍ POSPOJOVÁNÍ ZELENOŽLUTÝM VODIČEM CY10
- DOPLŇUJÍCÍ POSPOJOVÁNÍ ZELENOŽLUTÝM VODIČEM CY16
- DOPLŇUJÍCÍ POSPOJOVÁNÍ ZELENOŽLUTÝM VODIČEM CY25
- ELEKTROINSTALAČNÍ KRABICE S UZEMŇOVACÍ PŘÍPOJNICÍ
- ZÁSUVKA PRO PŘIPOJENÍ FUNKČNÍCH UZEMŇOVACÍCH VODIČŮ NEBO PŘÍDAVNÝCH OCHRANNÝCH VODIČŮ
- CY4 — DOPLŇUJÍCÍ POSPOJOVÁNÍ PROVEDENÉ V MÍSTNOSTI ZELENOŽLUTÝM VODIČEM CY4
- ROZVADĚČ NN

OZNAČENÍ POSPOJOVANÝCH MÍST :

A – ANTISTATICKÁ PODLAHA
D – DVEŘE
O – OKNA
V – VODA, ODPADY, DŘEZY
Z – ZÁSUVKA NN
UT – TOPENÍ
DP – DIALYZAČNÍ PANEL
MP – MEDICINÁNÍ PLYNY

POZNÁMKA :

JEDNOTLIVÉ TRASY ROZVODŮ PRO ELEKTRO-SILNOPROUD MUSÍ BÝT PŘED MONTÁŽÍ ZKOORDINOVÁNY S TRASAMI ROZVODŮ OSTATNÍCH PROFESÍ

VODIČE OCHRANNÉHO POSPOJOVÁNÍ BUDOU VEDENY MIMO TRASY SILOVÝCH ROZVODŮ Z DŮVODU ZAMEZENÍ RUŠENÍ BIOPOTENCIÁLŮ

VÝVODY PRO JEDNOTLIVÉ SPOTŘEBIČE MUSÍ BÝT PROVEDENY PODLE SKUTEČNĚ DODANÝCH ZAŘÍZENÍ A JEJICH POLOHA MUSÍ BÝT PŘED MONTÁŽÍ UPŘESNĚNA

VÝŠKY JEDNOTLIVÝCH PŘÍSTROJŮ JSOU UVEDENY V PROJEKTU ZDRAVOTNICKÉ TECHNOLOGIE

VEŠKERÁ ELEKTROINSTALACE BUDE PROVEDENA PODLE PLATNÝCH ČSN A POŽADAVKŮ INVESTORA A ARCHITEKTA

V RÁMCI SILNOPROUDU BUDE PROVEDENO POSPOJOVÁNÍ ZAŘÍZENÍ OSTATNÍCH PROFESÍ

V PŘÍPADĚ NEVYHOVUJÍCÍHO ODPORU UZEMNĚNÍ V INSTALACI BUDOU V MÍSTNOSTECH INSTALOVÁNY NAVÍC PŘÍPOJNICE MA, ZE KTERÝCH BUDE NA OCHRANNÉ KOLÍKY ZÁSUVEK PŘIVEDEN VODIČ POSPOJOVÁNÍ CY2,5–4

OCHRANA PŘED ÚRAZEM EL. PROUDEM DLE ČSN 33-2000-4-41 ed.2:

– ČL.411 – AUTOMATICKÝM ODPOJENÍM CO ZDROJE
– ČL.411.2 – OCHRANA PŘED NEBEZPEČNÝM DOTYKEM ŽIVÝCH ČÁSTÍ :
  A.1 – ZÁKLADNÍ IZOLACE ŽIVÝCH ČÁSTÍ
  A.2 – PŘEPÁŽKY NEBO KRYTY
– ČL.411.3 – OCHRANA PŘED NEBEZPEČNÝM DOTYKEM NEŽIVÝCH ČÁSTÍ :
  411.3.1 – OCHRANNÉ UZEMNĚNÍ A POSPOJOVÁNÍ
  411.3.2 – AUTOMATICKÉ ODPOJENÍ V PŘÍPADĚ PORUCHY
  411.3.3 – DOPLŇKOVÁ OCHRANA PROUDOVÝMI CHRÁNIČI

ELEKTRICKÉ NAPÁJENÍ :

3/PEN ~ 400 / 230 V 50 Hz,
3/N/PE ~ 400 / 230 V 50 Hz,
1/N/PE ~ 230 V 50 Hz
2/PE ~ 230 V 50 Hz

GENERÁLNÍ PROJEKTANT / GENERAL DESIGNER:	Fakultní nemocnice Brno Jihlavská 20 625 00 Brno, IČ: 65269705	INVESTOR / CLIENT:	AUTORIZACE / AUTHORIZED BY:
	Fakultní nemocnice Brno Jihlavská 20 625 00 Brno, IČ: 65269705	OBJEDNATEL / PROJECT MANAGER:	
K4 a.s. Kociánka B10, BRNO 612 00 tel.: +420 541 128 611 fax.: +420 541 128 610 e-mail: brno@k4.cz www.k4.cz	ENGIE Services a.s. Lhotecká 793/3 143 00, Praha 4, IČ:	SUBDODAVATEL / SUBCONTRACTOR:	ČÍSLO PARÉ / DOCUMENT SET NUMBER:

NÁZEV AKCE / TITLE:	FN Brno – Psychiatrická klinika	MANAŽER PROJEKTU / PROJECT DIRECTOR:	Ing. Jan Kocmánek
		ARCHITEKT / ARCHITECT:	Ing. Boris Hladký
		HLAVNÍ INŽENÝR / CHIEF PROJECT MANAGER:	Bc. Tomáš Buran
		PROJEKTANT / DESIGNER:	Ing. Miroslav Matulika
		ZAKÁZKA Č. / CONTRACT NO.: 1195	ODDÍL / PART: 05
STAVEBNÍ OBJEKT / BUILDING PART:	01 - Pavilon G	DATUM / DATE:	10/2017
		MĚŘÍTKO / SCALE:	1:100
OBCHODNÍ SOUBOR / PACKAGE:	SILNOPROUDÁ ELEKTROTECHNIKA	STUPEŇ PD / PROJECT STATUS:	DPS
		KÓD DOKUMENTACE / CODE:	D.1.01.4.6
OBSAH / CONTENT:	POSPOJOVÁNÍ 5.NP	ČÍSLO VÝKRESU / DRAWING NUMBER:	REVIZE / REVISION:
		1195-05_D.1.01.4.6.119	00