Budova G - 1.NP

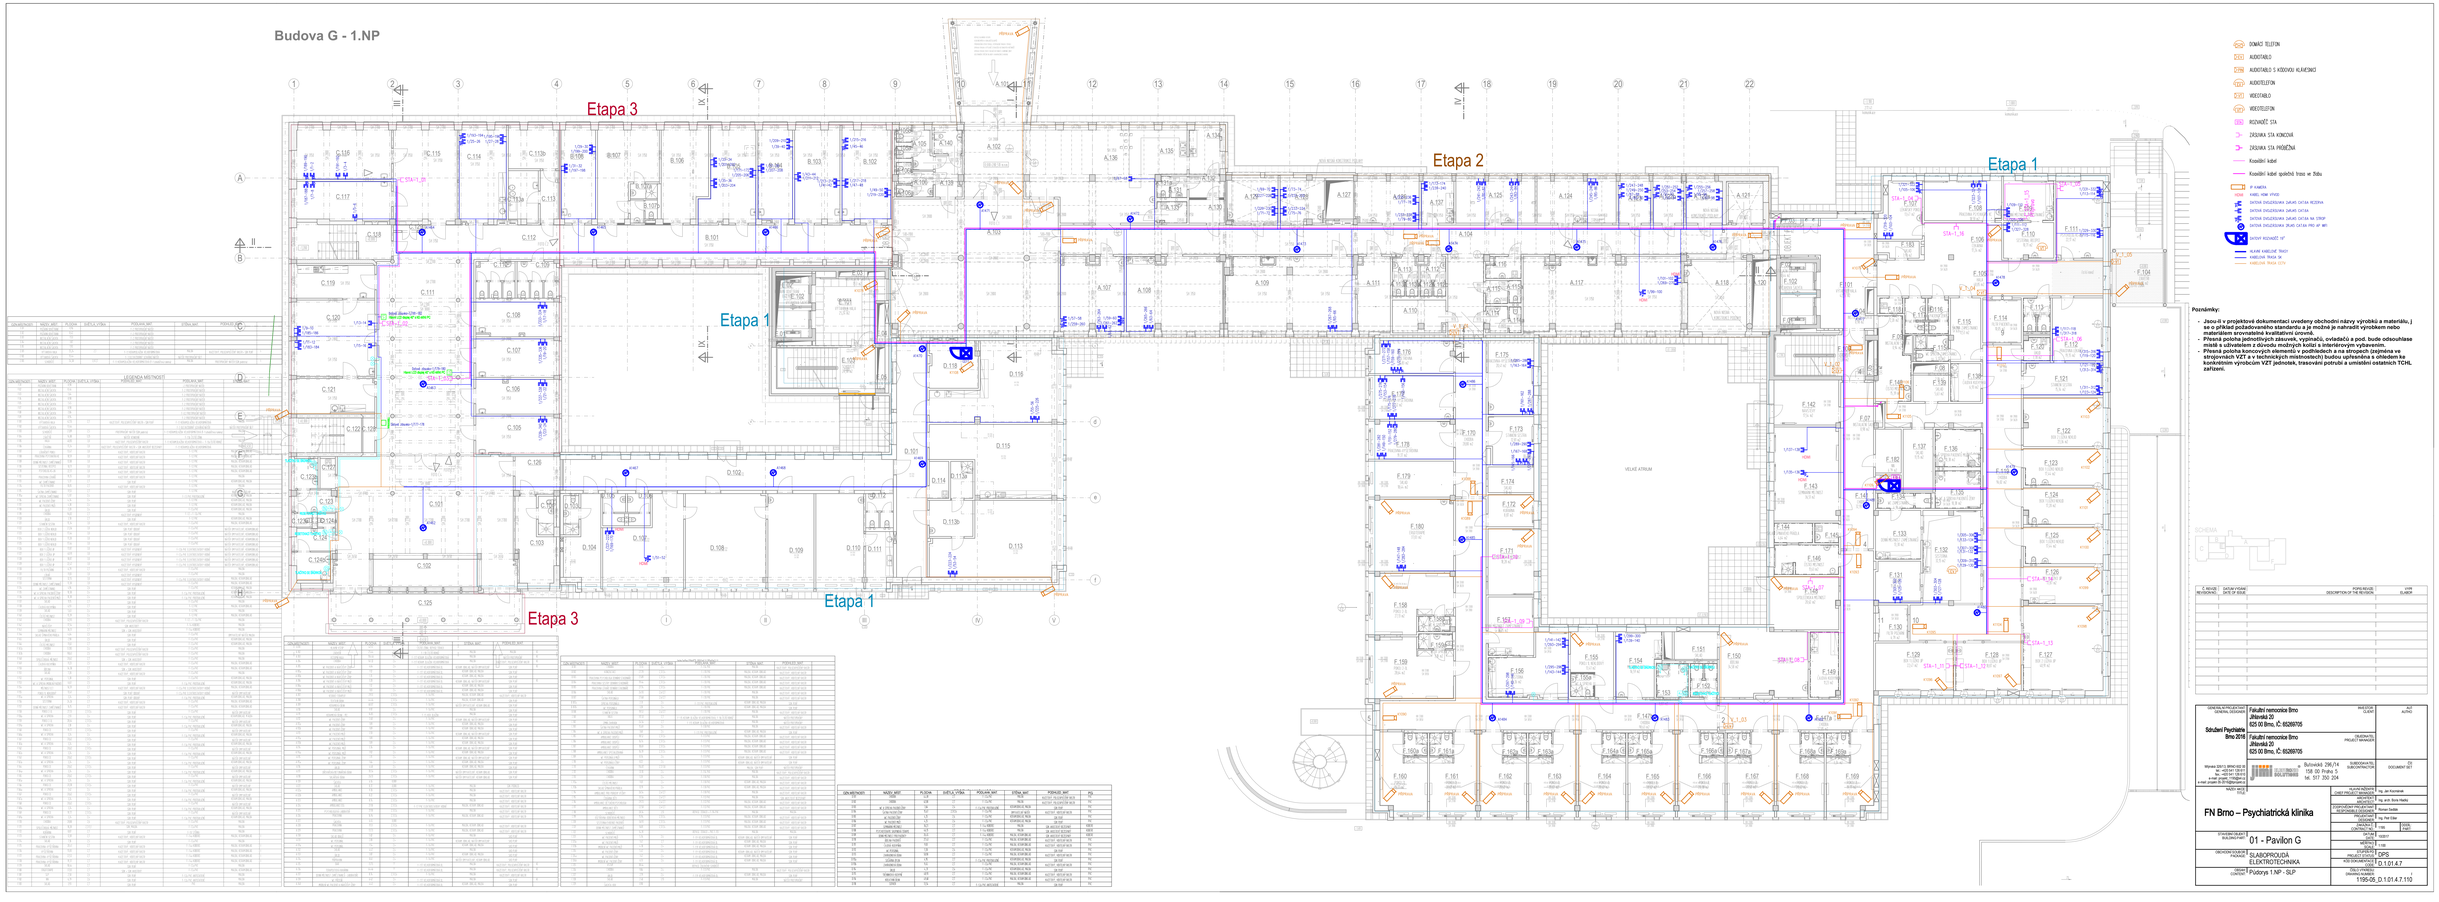


