




 

# PŮDORYS 2.NP


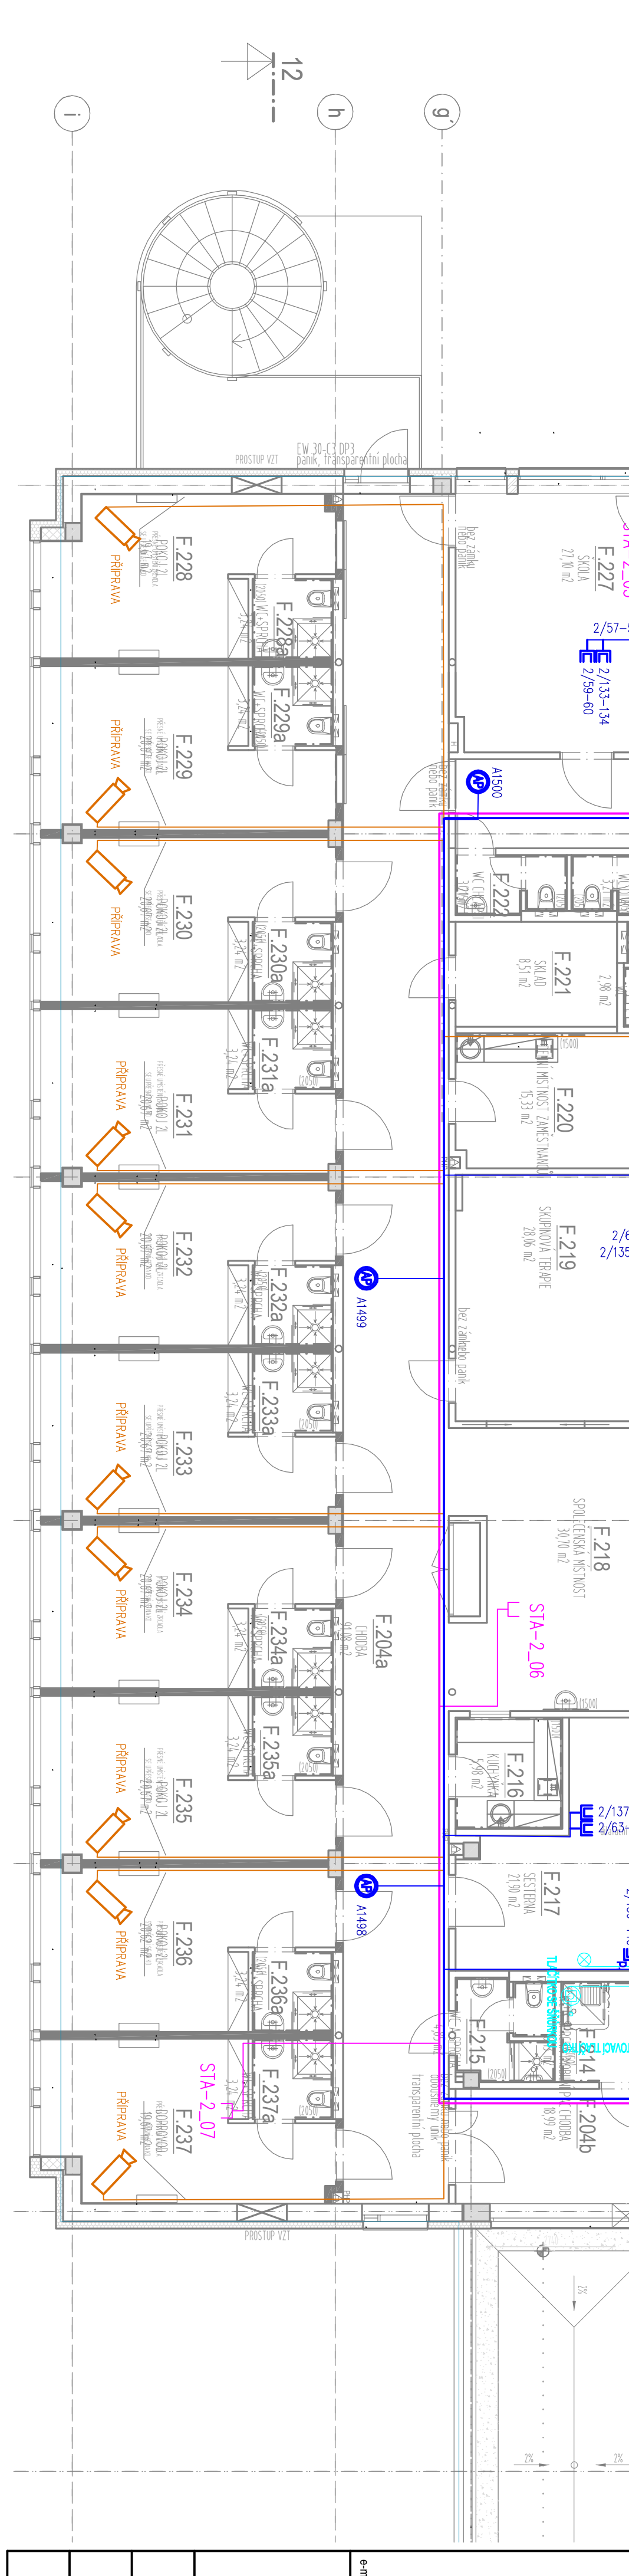

