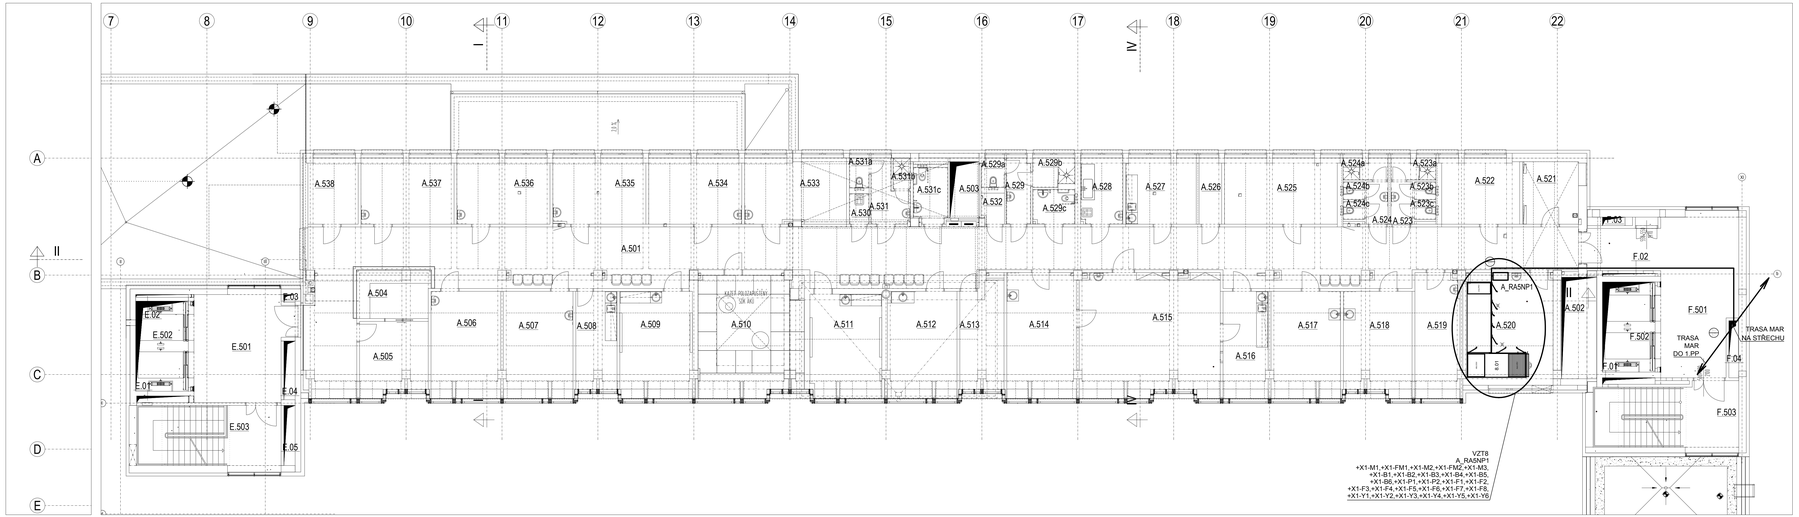

LEGENDA MÍSTNOSTÍ

OZN.MÍSTNOSTI	NÁZEV_MÍST	PLOCHA	ŠVÉTLÁ_VÝŠKA	PODLAHA_MAT	STĚNA_MAT	POHLEDLC_MAT
A.501	CHODBA	172,76	2,6	F.12.1 PVC	MALBA	AKUSTICKÝ PODHLEDOVÝ ÁBEC
A.502	TECHNICKÁ ŠACHTA	1,05				
A.503	TECHNICKÁ ŠACHTA	1,05				
A.504	ÚKLIDOVÁ	8,11	2,6	F.12.1 PVC	MALBA	AKUSTICKÝ ODSTĚNNÝ ÁBEC/B
A.505	KANCELÁŘ	15,41	2,6/2,3 a 2,6	F.12.1 PVC	MALBA	AKUSTICKÝ ODSTĚNNÝ ÁBEC/B
A.506	OMÍVÁNÍ	20,08	2,6/2,3 a 2,6	F.12.4 KERAMIC	MALBA, KOVÁNÍ ŽÁRU.IZOL	AKUSTICKÝ ODSTĚNNÝ ÁBEC/B
A.507	OMÍVÁNÍ	20,08	2,6/2,3 a 2,6	F.12.4 KERAMIC	MALBA, KOVÁNÍ ŽÁRU.IZOL	AKUSTICKÝ ODSTĚNNÝ ÁBEC/B
A.508	ZDRAV.PROVOZ.ZAMĚSTNANCŮ	15,06	2,6/2,3 a 2,6	F.12.1 PVC	MALBA, KOVÁNÍ ŽÁRU.IZOL	AKUSTICKÝ ODSTĚNNÝ ÁBEC/B
A.509	OMÍVÁNÍ/ÚTŘ.ÚSTŘEDNA	20,70	2,6/2,3 a 2,6	F.12.1 PVC	MALBA, KOVÁNÍ ŽÁRU.IZOL	AKUSTICKÝ ODSTĚNNÝ ÁBEC/B
A.510	SKLADNÍKA ÚBORU ÚMĚLECKÝCH	16,18	2,6/2,3 a 2,6	F.12.4 KERAMIC	MALBA	S.DR. AKUSTICKY ODSTĚNNÝ AKUSTICKÝ PODHLEDOVÝ ÁBEC/B
A.511	PSYCHOLOGICKÁ PORADNA/ÚŘ.VÝCHOVY	20,70	2,6/2,3 a 2,6	F.12.1 PVC	MALBA, KOVÁNÍ ŽÁRU.IZOL	AKUSTICKÝ ODSTĚNNÝ ÁBEC/B
A.512	PŘÍSLUŠNÁ PORADNA	20,70	2,6/2,3 a 2,6	F.12.4 KERAMIC	MALBA, KOVÁNÍ ŽÁRU.IZOL	AKUSTICKÝ ODSTĚNNÝ ÁBEC/B
A.513	ÚKLIDOVÁ SKLÍNKA	2,38	2,6/2,3 a 2,6	F.12.4 KERAMIC	MALBA	AKUSTICKÝ ODSTĚNNÝ ÁBEC/B
A.514	OMÍVÁNÍ/WC	24,12	2,6/2,3 a 2,6	F.12.4 PVC	MALBA, KOVÁNÍ ŽÁRU.IZOL	AKUSTICKÝ ODSTĚNNÝ ÁBEC/B
A.515	ZDRAV. ZAŘÍZENÍ	4,71	2,6/2,3 a 2,6	F.12.1 PVC	MALBA, KOVÁNÍ ŽÁRU.IZOL	AKUSTICKÝ ODSTĚNNÝ ÁBEC/B
A.516	OMÍVÁNÍ	20,08	2,6/2,3 a 2,6	F.12.1 PVC	MALBA, KOVÁNÍ ŽÁRU.IZOL	AKUSTICKÝ ODSTĚNNÝ ÁBEC/B
A.517	OMÍVÁNÍ	20,08	2,6/2,3 a 2,6	F.12.1 PVC	MALBA, KOVÁNÍ ŽÁRU.IZOL	AKUSTICKÝ ODSTĚNNÝ ÁBEC/B
A.518	OMÍVÁNÍ	20,08	2,6/2,3 a 2,6	F.12.1 PVC	MALBA, KOVÁNÍ ŽÁRU.IZOL	AKUSTICKÝ ODSTĚNNÝ ÁBEC/B
A.519	OMÍVÁNÍ	20,08	2,6/2,3 a 2,6	F.12.1 PVC	MALBA, KOVÁNÍ ŽÁRU.IZOL	AKUSTICKÝ ODSTĚNNÝ ÁBEC/B
A.520	ÚKLIDOVÁ PŘÍPRAVNA	6,11	2,6/2,3 a 2,6	F.12.1 PVC	MALBA, KOVÁNÍ ŽÁRU.IZOL	AKUSTICKÝ ODSTĚNNÝ ÁBEC/B
A.521	TECHNICKÁ ŠACHTA VZT	20,70	2,6	F.12.4 KERAMIC/ALBA	MALBA, KOVÁNÍ ŽÁRU.IZOL	MALBA
A.522	ELEKTRO VÝZTUŽNÝ	0,89	2,6	F.12.1 PVC	MALBA	AKUSTICKÝ ODSTĚNNÝ ÁBEC/B
A.523	ÚKLIDÍ	16,18	2,6/2,3 a 2,6	F.12.1 PVC	MALBA	AKUSTICKÝ ODSTĚNNÝ ÁBEC/B
A.523	SOUŠÁK ZAŘÍZ.ZDRAV.ZAMĚSTNANCŮ	2,29	2,6	F.12.1 PVC	MATEX OPRYSKÁVÁNÍ KOVÁNÍ ŽÁRU.IZOL	DR.PVAT
A.523a	SPRCHA ZDRAV.ZAMĚSTNANCŮ	2,16	2,7	F.12.4 FINÁLNÍ PROTISKLUZNÝ	KOVÁNÍ ŽÁRU.IZOL MALBA	DR.PVAT
A.523b	WC ZAMĚSTNANCŮ	1,80	2,6	F.12.1 PVC	KOVÁNÍ ŽÁRU.IZOL MALBA	DR.PVAT
A.523c	WC ZAMĚSTNANCŮ	1,80	2,6	F.12.1 PVC	KOVÁNÍ ŽÁRU.IZOL MALBA	DR.PVAT
A.524	SOUŠÁK ZAŘÍZ.ZDRAV.ZAMĚSTNANCŮ ŽENY	2,29	2,6	F.12.1 PVC	MATEX OPRYSKÁVÁNÍ KOVÁNÍ ŽÁRU.IZOL	DR.PVAT
A.524a	SPRCHA ZDRAV.ZAMĚSTNANCŮ ŽENY	2,16	2,7	F.12.4 FINÁLNÍ PROTISKLUZNÝ	KOVÁNÍ ŽÁRU.IZOL MALBA	DR.PVAT
A.524b	WC ZAMĚSTNANCŮ ŽENY	1,80	2,6	F.12.1 PVC	KOVÁNÍ ŽÁRU.IZOL MALBA	DR.PVAT
A.524c	WC ZAMĚSTNANCŮ ŽENY	1,80	2,6	F.12.1 PVC	KOVÁNÍ ŽÁRU.IZOL MALBA	DR.PVAT
A.525	PŘÍSLUŠNÁ PORADNA	20,70	2,6/2,3 a 2,6	F.12.4 KERAMIC	MALBA, KOVÁNÍ ŽÁRU.IZOL	AKUSTICKÝ ODSTĚNNÝ ÁBEC/B
A.526	OMÍVÁNÍ	20,08	2,6/2,3 a 2,6	F.12.1 PVC	MALBA, KOVÁNÍ ŽÁRU.IZOL	AKUSTICKÝ ODSTĚNNÝ ÁBEC/B
A.527	ZDRAV.PROVOZ.ZAMĚSTNANCŮ	15,06	2,6/2,3 a 2,6	F.12.1 PVC	MALBA, KOVÁNÍ ŽÁRU.IZOL	AKUSTICKÝ ODSTĚNNÝ ÁBEC/B
A.528	OMÍVÁNÍ	4,12	2,6	F.12.1 PVC	KOVÁNÍ ŽÁRU.IZOL MALBA	DR.PVAT
A.529	SOUŠÁK ZAŘÍZ.ZDRAV.PROVOZU ŽENY	4,12	2,6	F.12.1 PVC	KOVÁNÍ ŽÁRU.IZOL MALBA	DR.PVAT
A.529a	WC PROVOZU ŽENY	1,80	2,6	F.12.1 PVC	KOVÁNÍ ŽÁRU.IZOL MALBA	DR.PVAT
A.529b	SPRCHA ZDRAV.PROVOZU ŽENY	2,16	2,7	F.12.4 FINÁLNÍ PROTISKLUZNÝ	KOVÁNÍ ŽÁRU.IZOL MALBA	DR.PVAT
A.529c	WC PROVOZU ŽENY	1,80	2,6	F.12.1 PVC	KOVÁNÍ ŽÁRU.IZOL MALBA	DR.PVAT
A.530	ÚKLÍD	1,80	2,6	F.12.1 PVC	KOVÁNÍ ŽÁRU.IZOL MALBA	DR.PVAT
A.531	SOUŠÁK ZAŘÍZ.ZDRAV.PROVOZU MUŽŮ	4,12	2,6	F.12.1 PVC	KOVÁNÍ ŽÁRU.IZOL MALBA	DR.PVAT
A.531a	WC PROVOZU MUŽŮ	1,80	2,6	F.12.1 PVC	KOVÁNÍ ŽÁRU.IZOL MALBA	DR.PVAT
A.531b	SPRCHA PROVOZU MUŽŮ	2,16	2,7	F.12.4 FINÁLNÍ PROTISKLUZNÝ	KOVÁNÍ ŽÁRU.IZOL MALBA	DR.PVAT
A.531c	WC PROVOZU MUŽŮ	1,80	2,6	F.12.1 PVC	KOVÁNÍ ŽÁRU.IZOL MALBA	DR.PVAT
A.532	ÚKLID	1,80	2,6	F.12.1 PVC	KOVÁNÍ ŽÁRU.IZOL MALBA	DR.PVAT
A.538	SKLADOVÁNÍ ÚTŘ	15,06	2,6	F.12.1 PVC	MALBA	AKUSTICKÝ ODSTĚNNÝ ÁBEC/B

ZNAČENÍ PRVKŮ MAR VE VÝKRESOVÉ DOKUMENTACI:
B... ČIDLO T,H,TERMOSTAT
E... ELI.ZAŘÍZENÍ (ROZVADĚČ, EL. ZÁMEK DVEŘÍ,SNÍMAČ ZAPLAVENÍ,SNÍMAČ HLADINY)
F.... PŘESOSTAT, PŘEPĚŤOVÁ OCHRANA,PROTIMRAZOVÁ OCHRANA
FM...PŘEKVAPOVÁNÍ MĚNÍC
M... MOTOR (ČERPADLO, VENTILÁTOR)
P... ČIDLO dP,P
Q... VODOMĚR C... ČERPACÍ ZAŘÍZENÍ
HSP1...OVLÁDAČ V PROSTORU
Y ....VENTIL, REG. ARMATURA, SERVOPOHON VZT KLAPKY
LEGENDA:
PROSTŘEDÍ: VIZ TECHNICKÁ ZPRÁVA
KOMPLETNÍ OZNAČENÍ PRVKU MaR VE TVARU = Č.ROZVADĚČE+ Č.POLE- OZNAČENÍ PRVKU MaR:PŘ. =B_RA2NP1+X1-E7
KOMPLETNÍ OZNAČOVÁT KABELU MaR VE TVARU =Č.ROZVADĚČE:W...
PŘ. SILOVÝ KABEL MaR =B_RA2NP1+X1-WL... ; PŘ. SIGNÁLOVÝ KABEL MaR =B_RA2NP1+X2-WS7
POZOR !!! DODRŽOVAT ODDĚLENÍ KABELŮ WL A WS
POZNÁMKA:
-ČIDLA = PERIFERIE VIZ PŘÍSLUŠNÉ RS-SCHÉMA
-TRASU MAR NEKOTVIT DO HLAVIČ SLOUPCŮ
JSOU U V PROJEKTOVÉ DOKUMENTACI UVEDENY OBCHODNÍ NÁZVY VÝROBKŮ A MATERIÁLU, JEDNA SE O PŘÍKLAD POŽADOVANÉHO STANDARDU A JE MOŽNÉ JE NAHRADIT VÝROBKEM NEBO MATERIÁLEM SROVNATELNÉ KVALITATIVNÍ ÚROVNĚ.
PŘESNÁ POLOHA JEDNOTLIVÝCH ZÁSUVEK, VYPÍNAČŮ, OVLÁDAČŮ A POD. BUDE ODSOUHLASENA NA MÍSTĚ S UŽIVATELEM Z DŮVODU MOŽNÝCH KOLIZÍ S INTERIÉROVÝM VYBAVENÍM.
PŘESNÁ POLOHA KONCOVÝCH ELEMENTŮ V PODHLEDECH A NA STROPECH (ZEJMÉNA VE STROJOVNÁCH VZT A V TECHNICKÝCH MÍSTNOSTECH) BUDOU UPŘESNĚNA S OHLEDEM KE KONKRÉTNÍM VÝROBCŮM VZT JEDNOTEK, TRASOVÁNÍ POTRUBÍ A UMÍSTĚNÍ A OSTATNÍCH TCHL ZAŘÍZENÍ.

—— - HLAVNÍ KABELOVÁ TRASA

- PROTIPOŽÁRNÍ UCPÁVKA EI60

Č. REVIZE / REVISION NO.	DATUM VYDÁNÍ / DATE OF ISSUE	POPIS REVIZE / DESCRIPTION OF THE REVISION	VYPRACOVAL / ELABORATED BY

GENERÁLNÍ PROJEKTANT / GENERAL DESIGNER: Sdružení Psychiatrie Brno 2016	Fakultní nemocnice Brno Jihlavská 20 625 00 Brno, IČ: 65269705	INVESTOR / CLIENT	AUTORIZOVÁNO / AUTHORIZED BY
	Fakultní nemocnice Brno Jihlavská 20 625 00 Brno, IČ: 65269705	OBJEDNATEL / PROJECT MANAGER	
Mlýnská 329/13, BRNO 602 00 Ing. Petr Mikulášek Tel.: +420 541 124 810 e-mail: projekt_1195@mar.cz e-mail: projekt-05-2710@gmail.com	Siemens, s.r.o. IČ:00389977 Divize Building Technologies Building Automation Systems BSP Olomoucká 216 618 00 Brno Česká republika Tel.: +420 544 508 538 Mobil: +420 602 502 196 E-mail: petr.mikulasek@siemens.com	SUBDODAVATEL / SUBCONTRACTOR	ČÍSLO PARÉ / DOCUMENT SET NUMBER
NÁZEV AKCE / TITLE: FN Brno – Psychiatrická klinika	HLAVNÍ INŽENÝR / CHIEF PROJECT MANAGER	Ing. Jan Kozoriznak	
	ARCHITEKT / ARCHITECT	Ing. Boris Hladký	
	ZODPOVĚDNÝ PROJEKTANT / RESPONSIBLE DESIGNER	Ing. Petr Mikulášek	
	PROJEKTANT / DESIGNER	Ing. Petr Mikulášek	
STAVEBNÍ OBJEKT / BUILDING PART: 01 - Pavilon G	ZAKÁZKA Č. / CONTRACT NO.	1195	ČÓDL / PARÉ: 05
	DATUM / DATE	10/2017	
	MĚŘÍTKO / SCALE	1:100	
OBCHODNÍ SOUBOR / PACKAGE: MĚŘENÍ A REGULACE	STUPEŇ PD / PROJECT STAGE	DPS	
	KÓD DOKUMENTACE / DOCUMENT CODE	D.1.01.4.8	
OBJEKT / CONTRACT: PŮDORYS 5.NP	ČÍSLO VÝKRESU / DRAWING NUMBER	1195-05_D.1.01.4.8.114	REVIZE / REVISION 00