


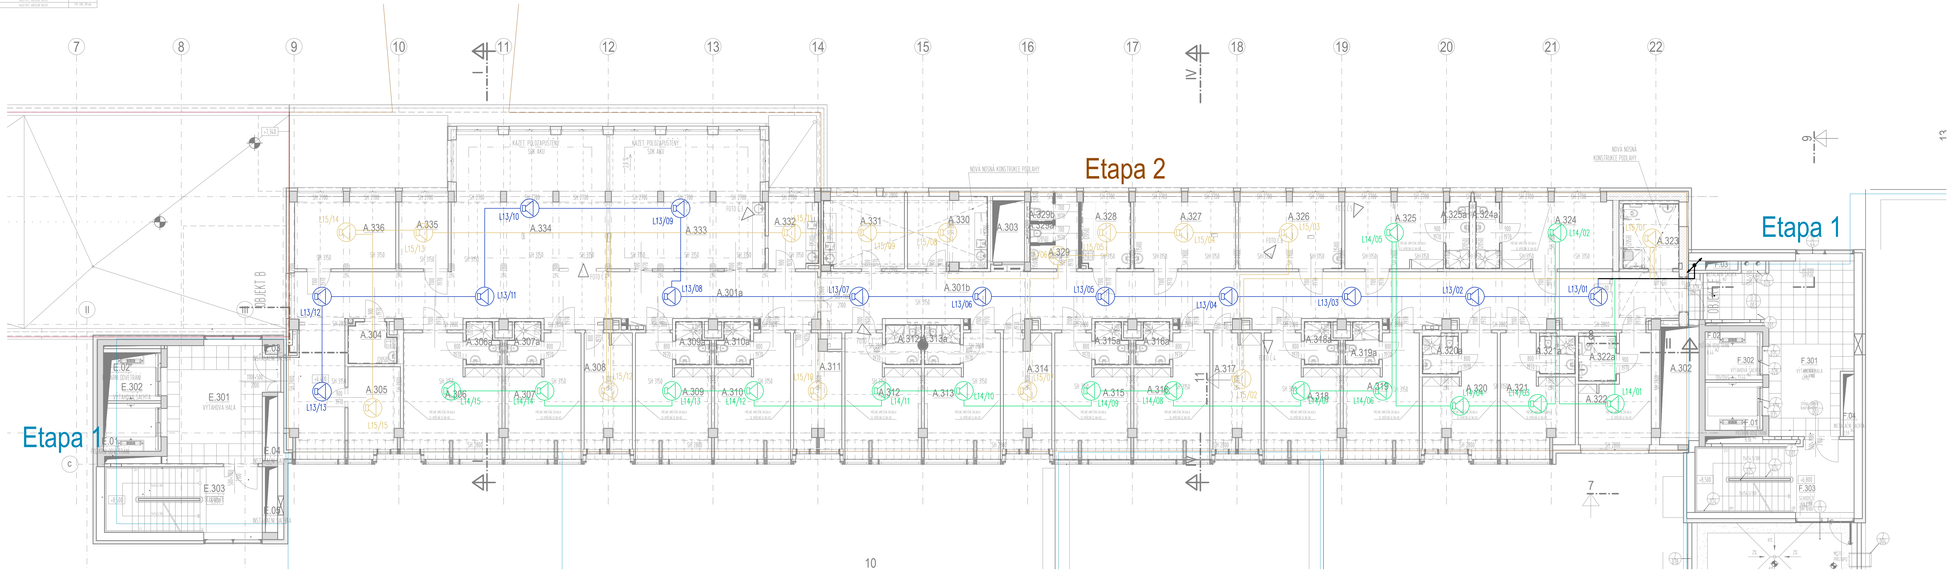

SCHEMA

REPRODUKTOR STROPNÍ

ROZHLASOVÁ ÚSTŘEDNA

ÚSTŘEDNA OZVUČENÍ

MIKROFONÍ STANICE

Reproduktorová linka L01
Reproduktorová linka L02
Reproduktorová linka L03
Reproduktorová linka L04
Reproduktorová linka L05
Reproduktorová linka L06
Reproduktorová linka L07
Reproduktorová linka L08
Reproduktorová linka L09
Reproduktorová linka L10
Reproduktorová linka L11
Reproduktorová linka L12
Reproduktorová linka L13
Reproduktorová linka L14
Reproduktorová linka L15
Reproduktorová linka L16
Společná trasa

Č. REVIZE REVISION NO.	DATUM VYDÁNÍ DATE OF ISSUE	POPIS REVIZE DESCRIPTION OF THE REVISION	VYPRACOVAL ELABORATED BY

GENERÁLNÍ PROJEKTANT GENERAL DESIGNER: Sdružení Psychiatrie Brno 2016

INVESTOR CLIENT: Fakultní nemocnice Brno, Jihlavská 20, 625 00 Brno, IČ: 65269705

OBJEDNATEL PROJECT MANAGER: Fakultní nemocnice Brno, Jihlavská 20, 625 00 Brno, IČ: 65269705

AUTORIZACE AUTHORIZED BY:

Mlýnská 326/13, BRNO 602 00
tel.: +420 541 126 811
fax.: +420 541 126 810
e-mail: projekt_1195@k4.cz

SUBDODAVATEL SUBCONTRACTOR: J