
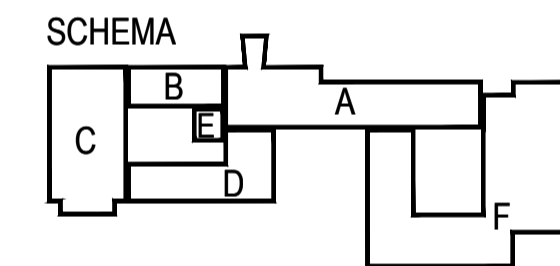


- PRS-NC03 Síťový kontroler
- PRS-16MCI Multikanálový interface
- PRS-2B250-EU (2x250W) Základní zesilovač, 2x250W
- PRS-4B125-EU (4x125W) Základní zesilovač, 4x125W
- PRS-1B500 (1x500W) Základní zesilovač, 1x500W
- PRS-48CH12 48 V nabíječ baterií, EN54-4
- PRS-CSR Dálková stanice hlasatele
- LBB4432/00 Klávesnice stanice hlasatele
- PRS-CSI Interface dálkové stanice hlasatele
- PRS-4AEX4 Analog audio expander
- LBB4443/00 Deska dohledu nad linkami
- PRS-FIN Rozhraní pro optické vedení
- PRS-FINNA Rozhraní pro optické vedení, bez síťové adresy
- PFJ
- CoF MMSC
- UTP kabel
- XLR kabel

- Reproduktorová linka L01
- Reproduktorová linka L02
- Reproduktorová linka L03
- Reproduktorová linka L04
- Reproduktorová linka L05
- Reproduktorová linka L06
- Reproduktorová linka L07
- Reproduktorová linka L08
- Reproduktorová linka L09
- Reproduktorová linka L10
- Reproduktorová linka L11
- Reproduktorová linka L12
- Reproduktorová linka L13
- Reproduktorová linka L14
- Reproduktorová linka L15
- Reproduktorová linka L16

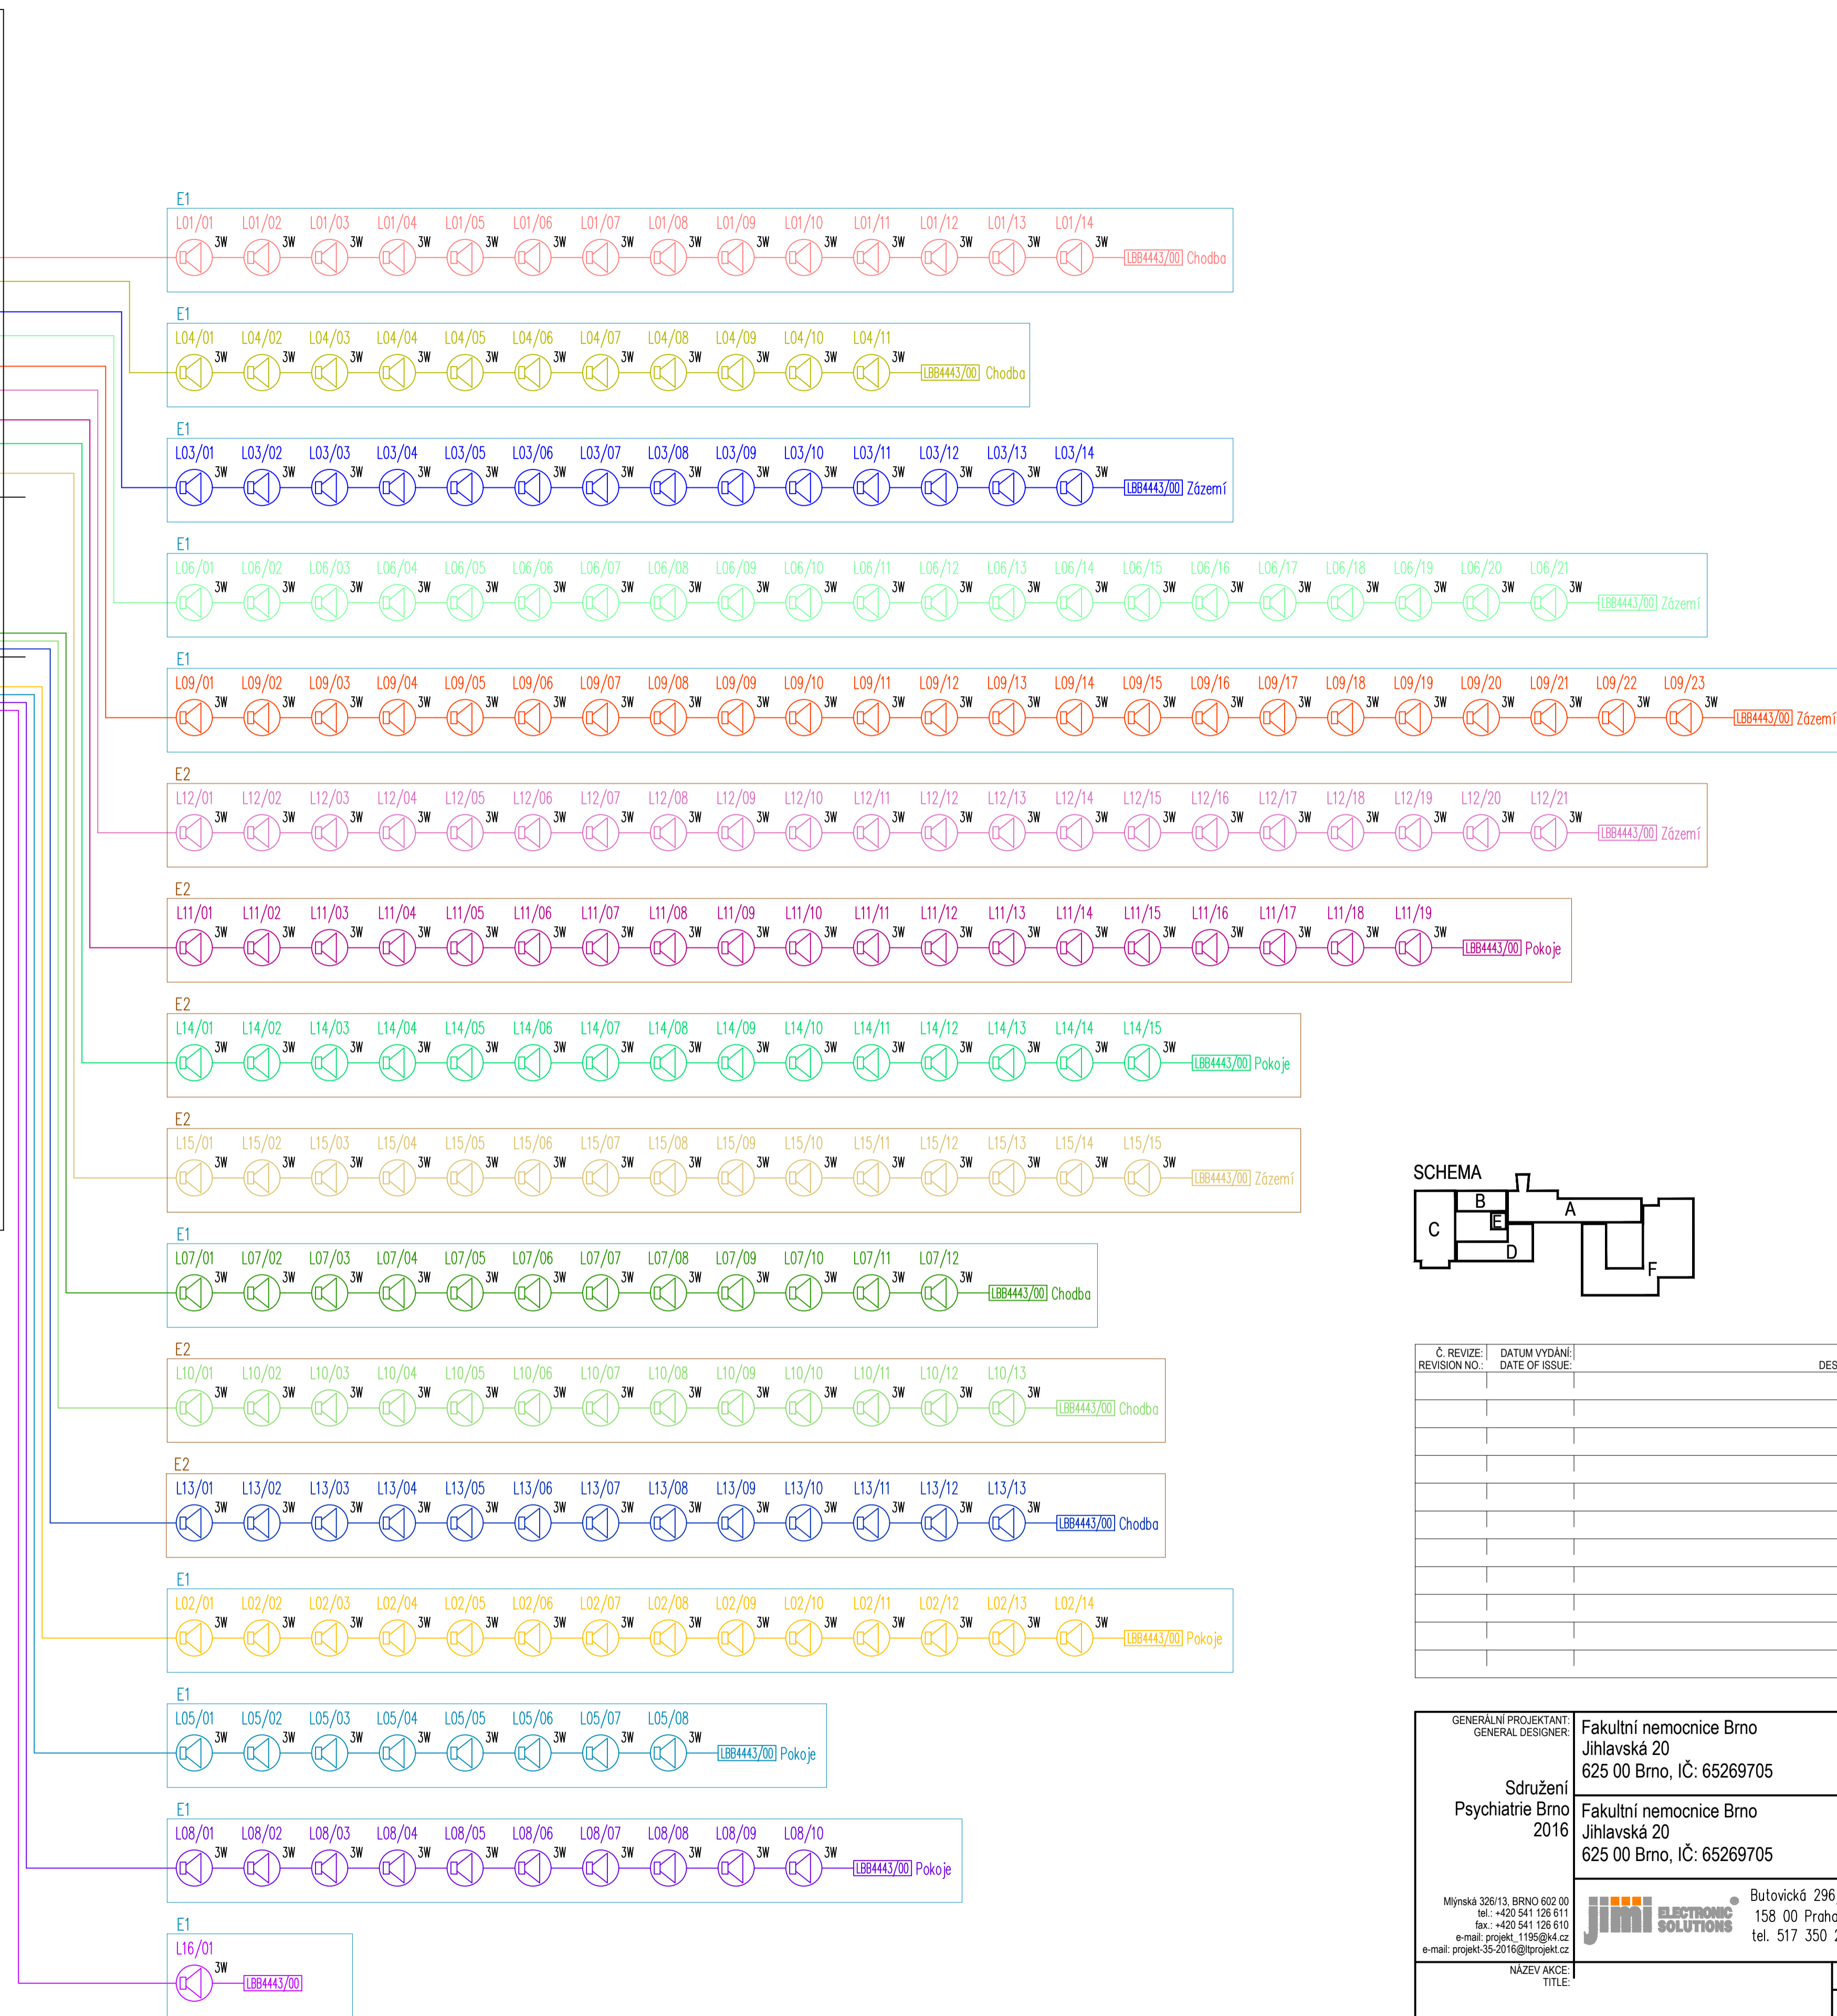

Č. REVIZE: REVISION NO.:	DATUM VYDÁNÍ: DATE OF ISSUE:	POPIS REVIZE: DESCRIPTION OF THE REVISION:	VYPRACOVAL: ELABORATED BY:

GENERALNI PROJEKTANT: GENERAL DESIGNER: Sdružení Psychiatrie Brno 2016	Fakultní nemocnice Brno Jihlavská 20 625 00 Brno, IČ: 65269705	INVESTOR: CLIENT: Fakultní nemocnice Brno Jihlavská 20 625 00 Brno, IČ: 65269705	AUTORIZACE: AUTHORIZED BY: Ing. Jan Kocmánek
Mlýnská 326/13, BRNO 602 00 tel.: +420 541 128 611 fax: +420 541 128 610 e-mail: projekt_1195@44.cz e-mail: projekt-35-2016@project.cz	Butovická 296/14 158 00 Praha 5 tel. 517 350 204	SUBDODAVATEL: SUBCONTRACTOR: JIMI ELECTRONIC SOLUTIONS	ČÍSLO PÁŘE: DOCUMENT SET NUMBER: 1195
NAZEV AKCE: TITLE: FN Brno – Psychiatrická klinika	HLAVNÍ INŽENÝR: CHIEF PROJECT MANAGER: Ing. Jan Kocmánek	ARCHITEKT: ARCHITECT: Ing. arch. Boris Hladký	ZODPOVĚDNÝ PROJEKTANT: RESPONSIBLE DESIGNER: Roman Sedláč
STAVEBNÍ OBJEKT: BUILDING PART: 01 - Pavilon G	ZAKÁZKA Č. / CONTRACT NO. / 1195	DATUM: DATE: 10/2017	ODDĚL: PART: 05
OBCHODNÍ SOUBOR: PACKAGE: EPS a evakuační rozhlás	STUPEŇ PD: PROJECT STATUS: DPS	MĚŘÍTKO: SCALE: D.1.01.4.9	KÓD DOKUMENTACE: CODE: D.1.01.4.9
OBSAH: CONTENT: Blokové schéma - NZS	ČÍSLO VÝKRESU: DRAWING NUMBER: 1195-05_D.1.01.4.9_112	REVIZE: REVISION: 00	

Poznámky:

- Jsou-li v projektové dokumentaci uvedeny obchodní názvy výrobků a materiálu, jedná se o příklad požadovaného standardu a je možné je nahradit výrobkem nebo materiálem srovnatelné kvalitativní úrovně.
- Přesná poloha jednotlivých zásuvek, vypínačů, ovladačů a pod. bude odsouhlasena na místě s uživatelem z důvodu možných kolizí s interiérovým vybavením.
- Přesná poloha koncových elementů v podhledech a na stropech (zejména ve strojvnách VZT a v technických místnostech) budou upřesněna s ohledem ke konkrétním výrobcům VZT jednotek, trasování potrubí a umístění ostatních TCHL zařízení.